


PLANIMETRIA DA RILIEVO
COMUNE DI MENDICINO (CS)-C/da Papparuzzo, snc.
Corte ad uso esclusivo N.C.E.U. Fg.30-P.IIa 399

Inquadramento Lotto

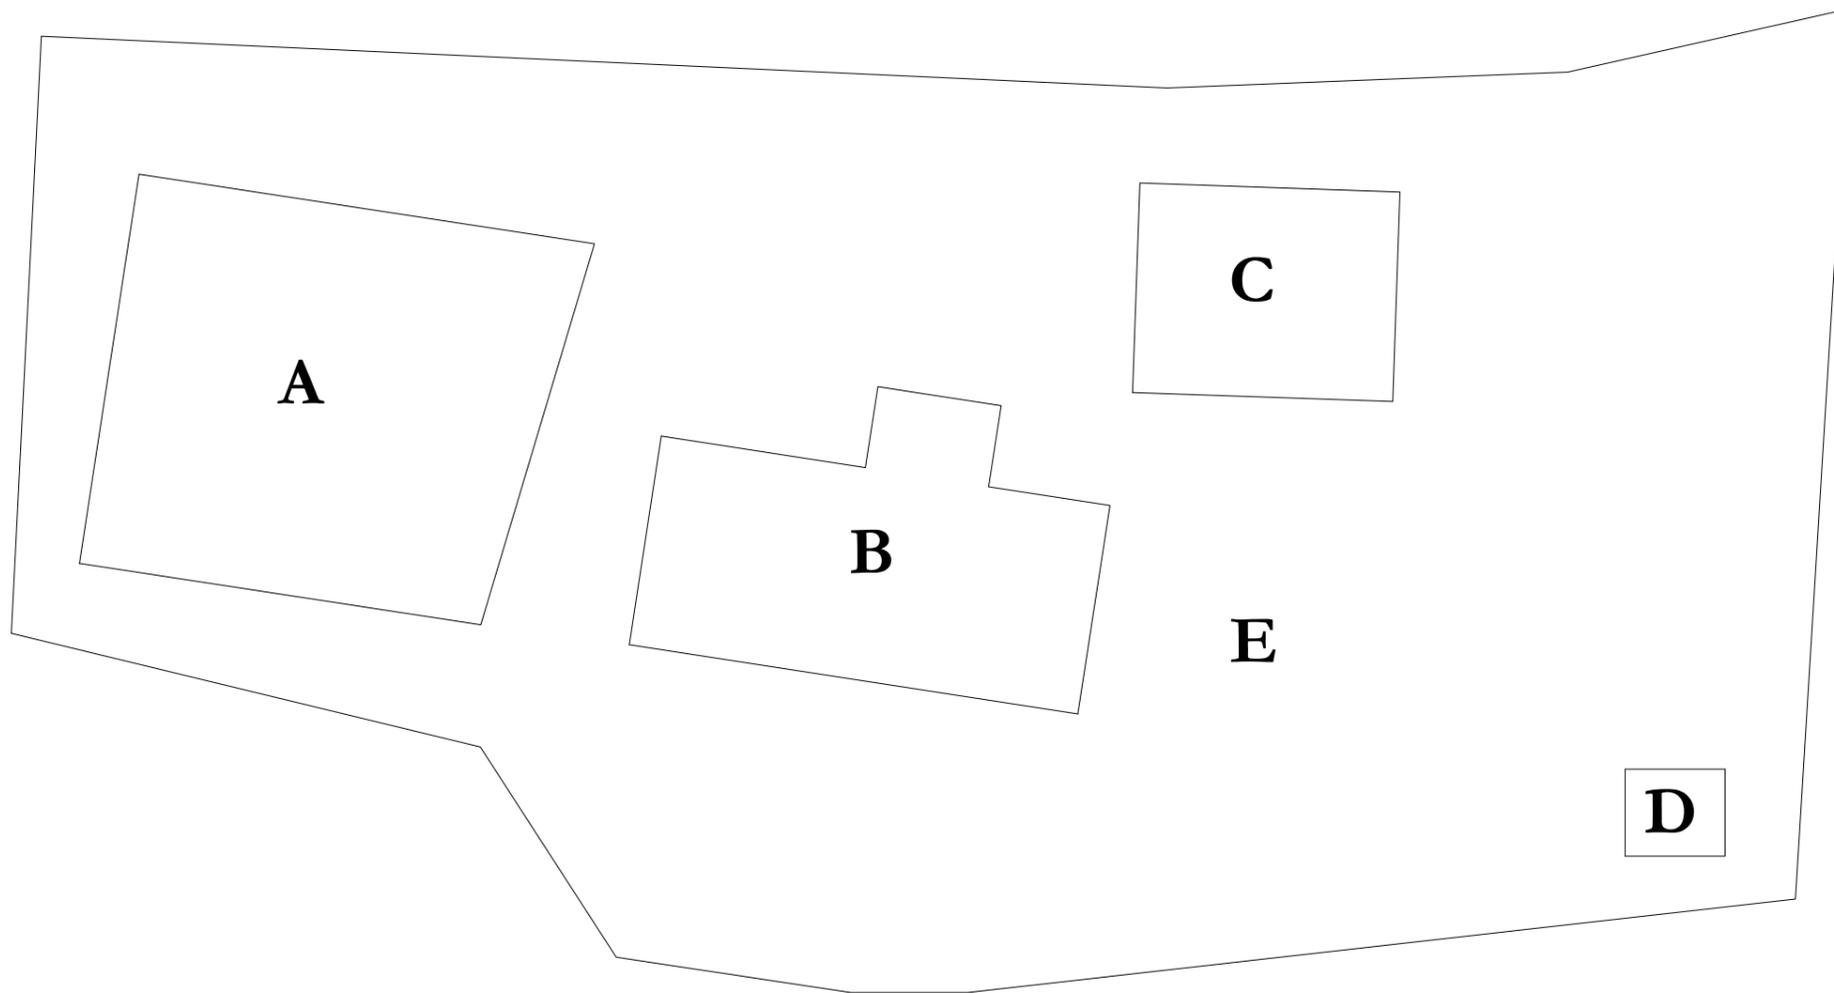

- A: Stalla
- B: Abitazione
- C: Deposito
- D: Tettoia
- E: Corte ad uso esclusivo di 903,95 mq

