


RAPPRESENTAZIONE GRAFICA - STATO DI FATTO - DESTINAZIONE AMBIENTI


U.I. - NCEU - CASTROLIBERO - Foglio 9 - P.Ila 109 - Sub 19

PIANO TERZO - H: 3,00

Scala 1:100

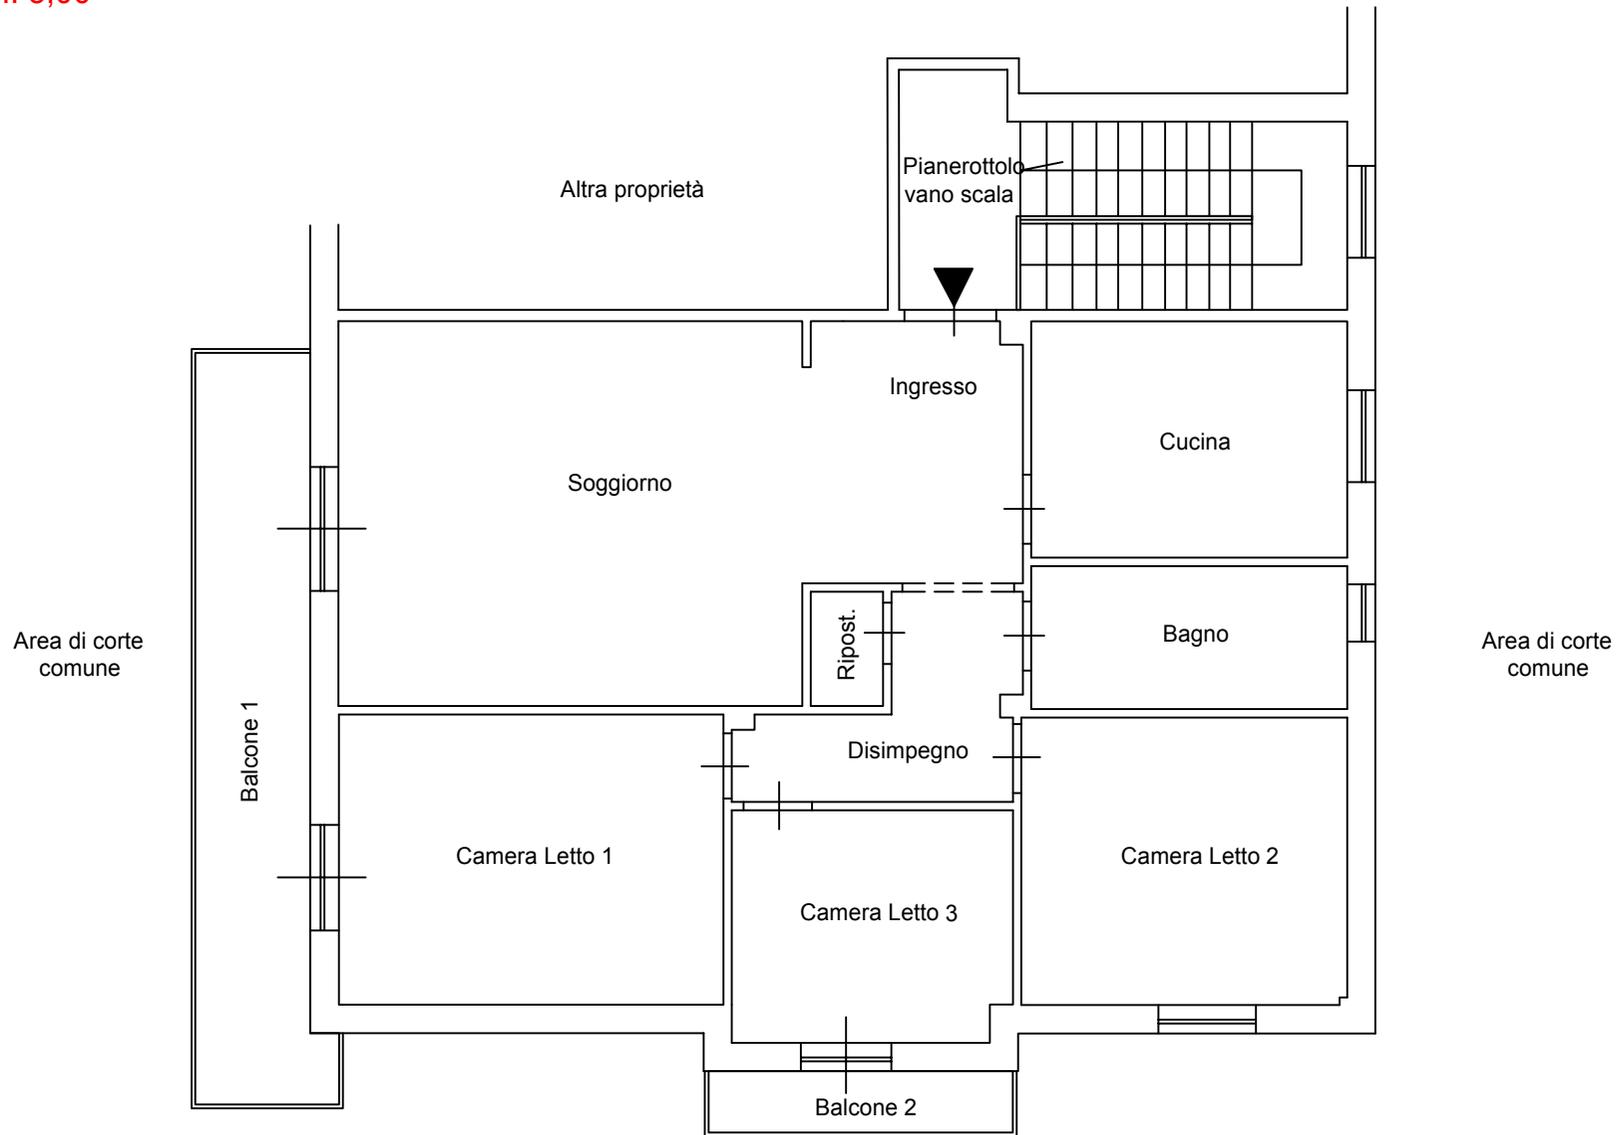

via FAUSTO GULLO

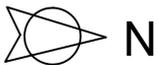


RAPPRESENTAZIONE GRAFICA - STATO DI FATTO - RILIEVO QUOTATO


U.I. - NCEU - CASTROLIBERO - Foglio 9 - P.IIa 109 - Sub 19

PIANO TERZO - H: 3,00

Scala 1:100

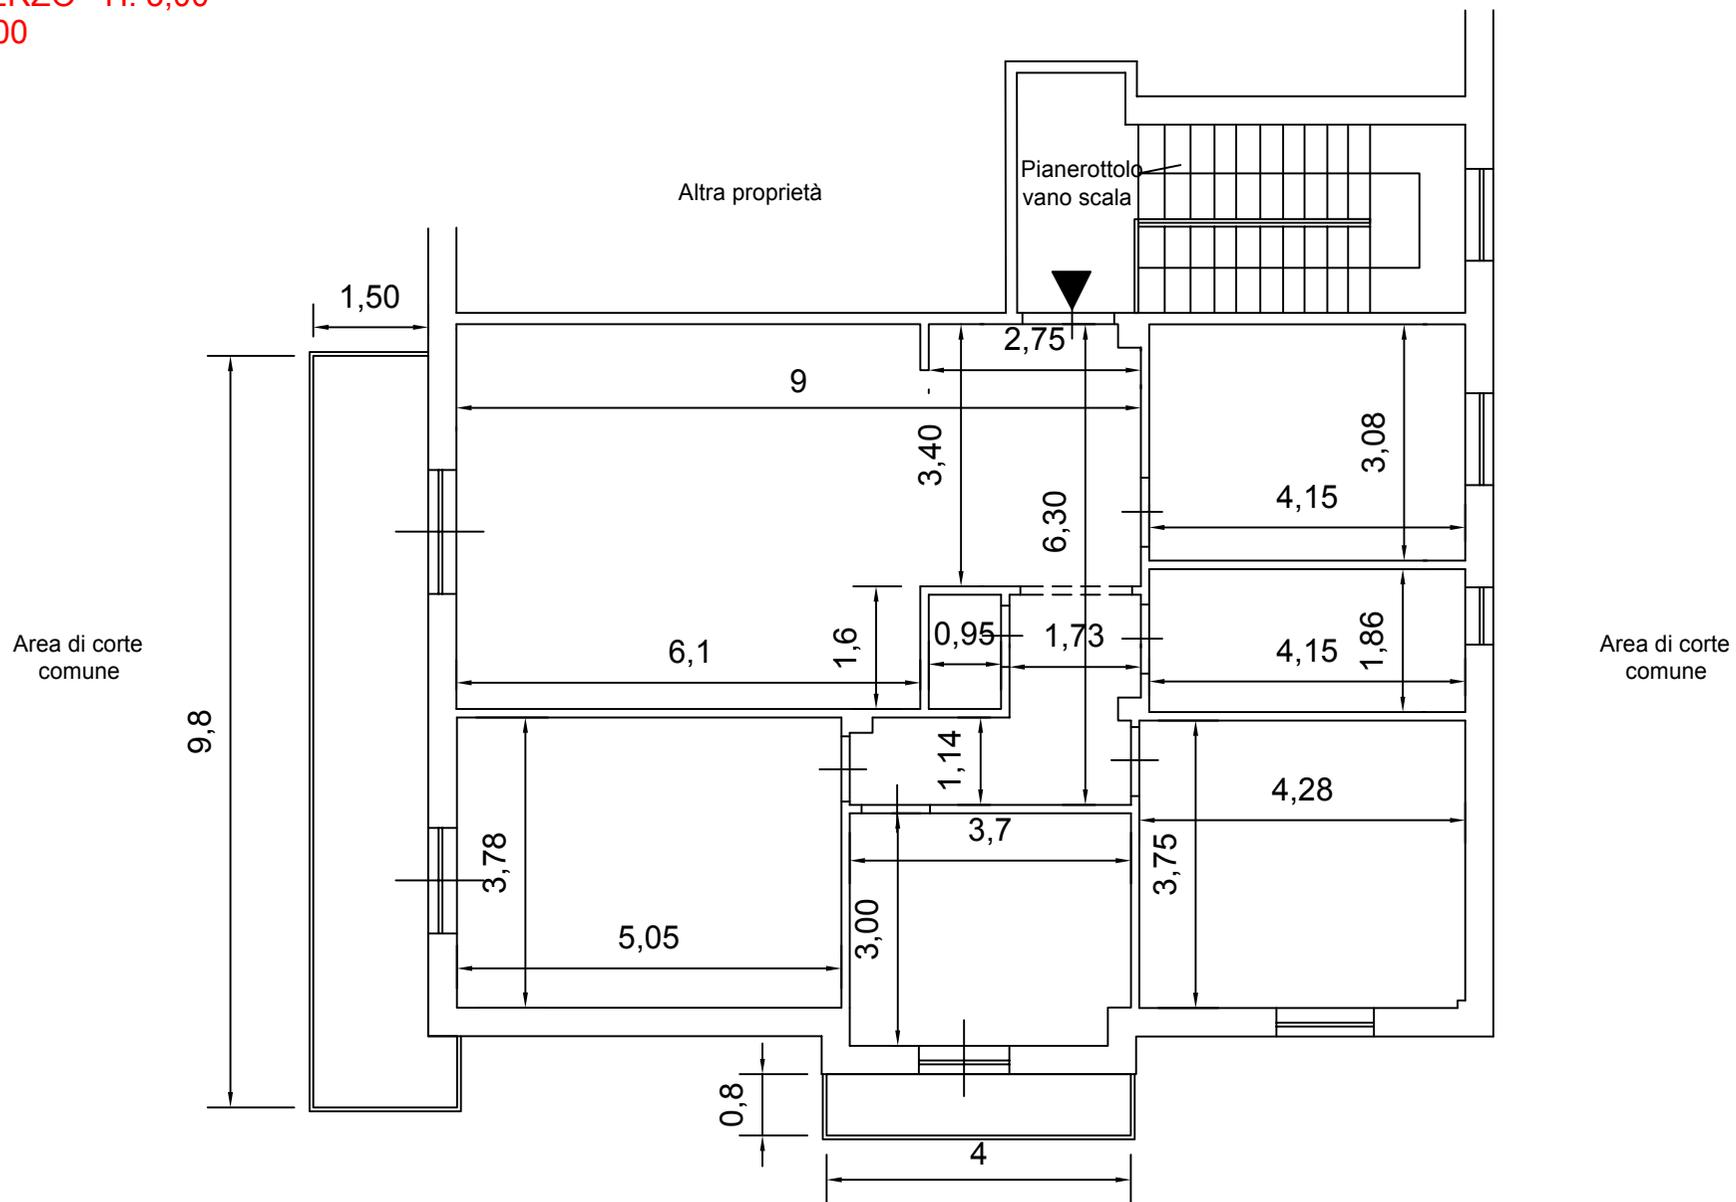

via FAUSTO GULLO

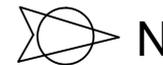


RAPPRESENTAZIONE GRAFICA - STATO DI FATTO - DETERMINAZIONE SUPERFICI

U.I. - NCEU - CASTROLIBERO - Foglio 9 - P.IIa 109 - Sub 19


PIANO TERZO - H: 3,00

Scala 1:100

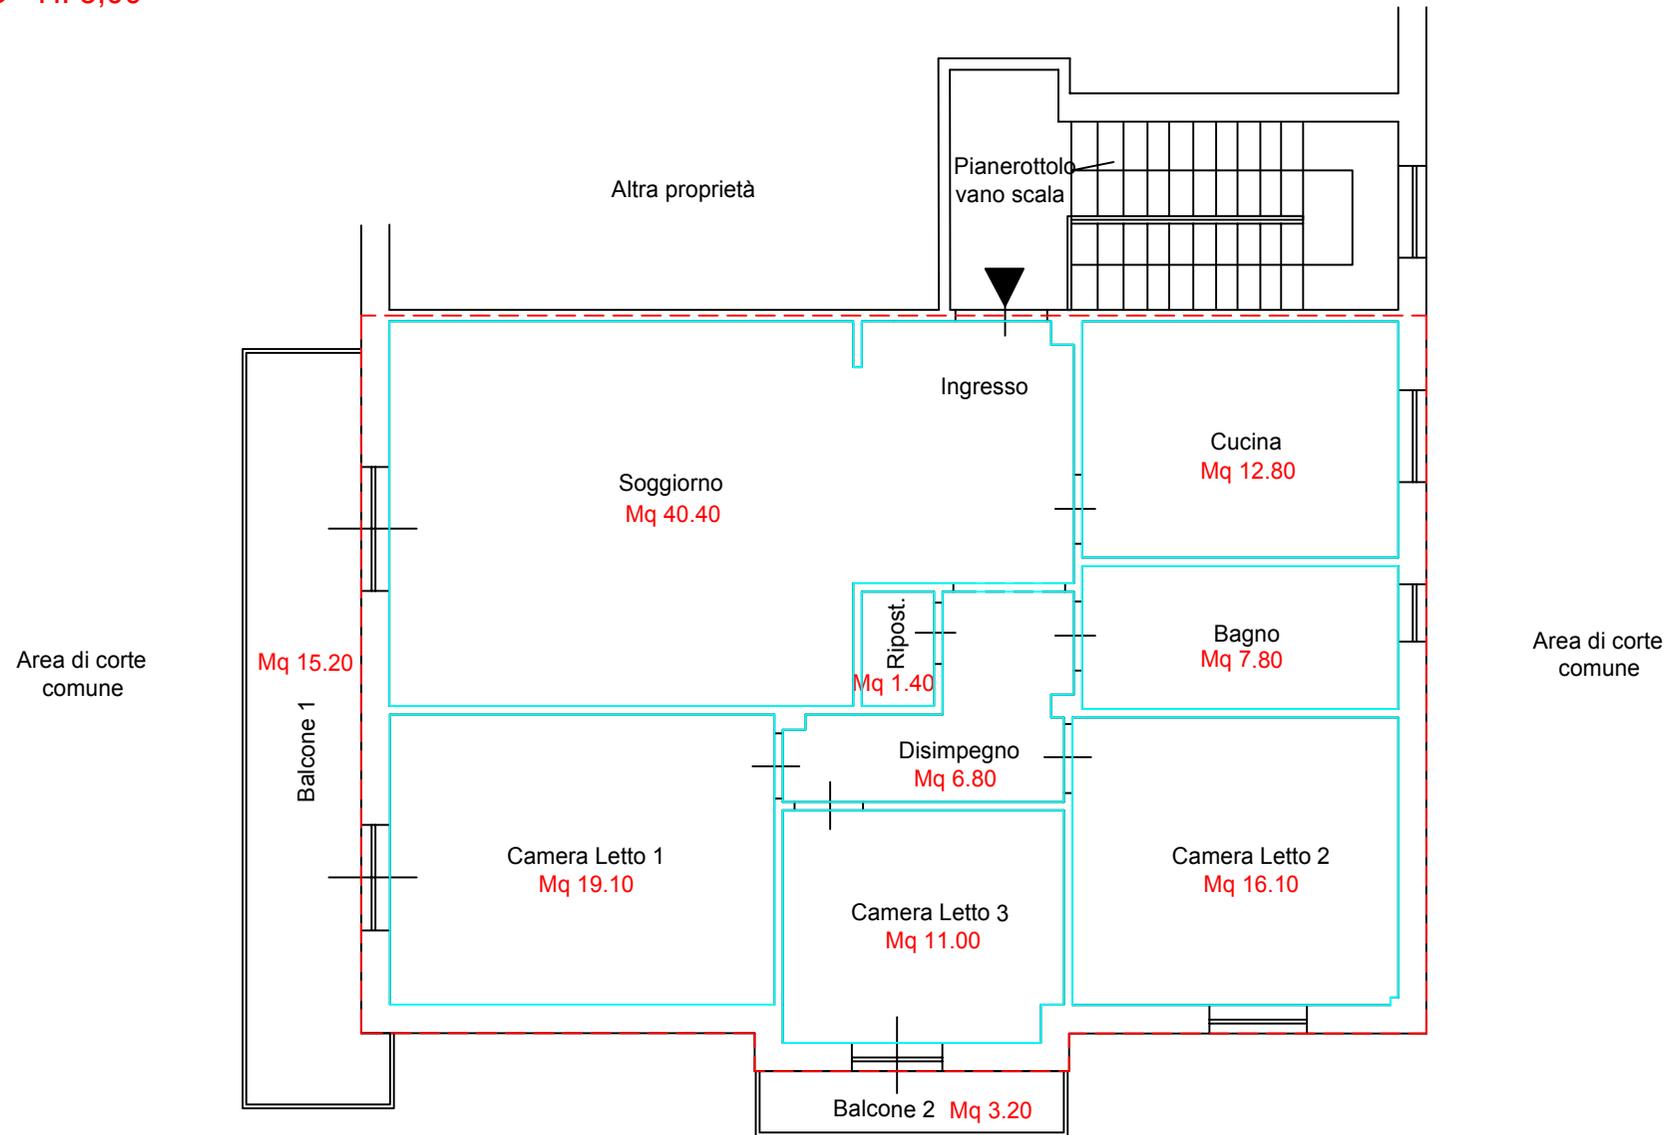

SUPERFICIE LORDA COMMERCIALE: MQ 133.00
SUPERFICIE COMPLESSIVA NETTA: MQ 115.40
SUPERFICIE BALCONI: MQ 18.40

via FAUSTO GULLO

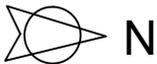

RAPPRESENTAZIONE GRAFICA - STATO DI FATTO - DESTINAZIONE AMBIENTI


U.I. - NCEU - CASTROLIBERO - Foglio 9 - P.Ila 109 - Sub 5

PIANO TERRA - H: 2,50

Scala 1:100

via FAUSTO GULLO

civico n. 28

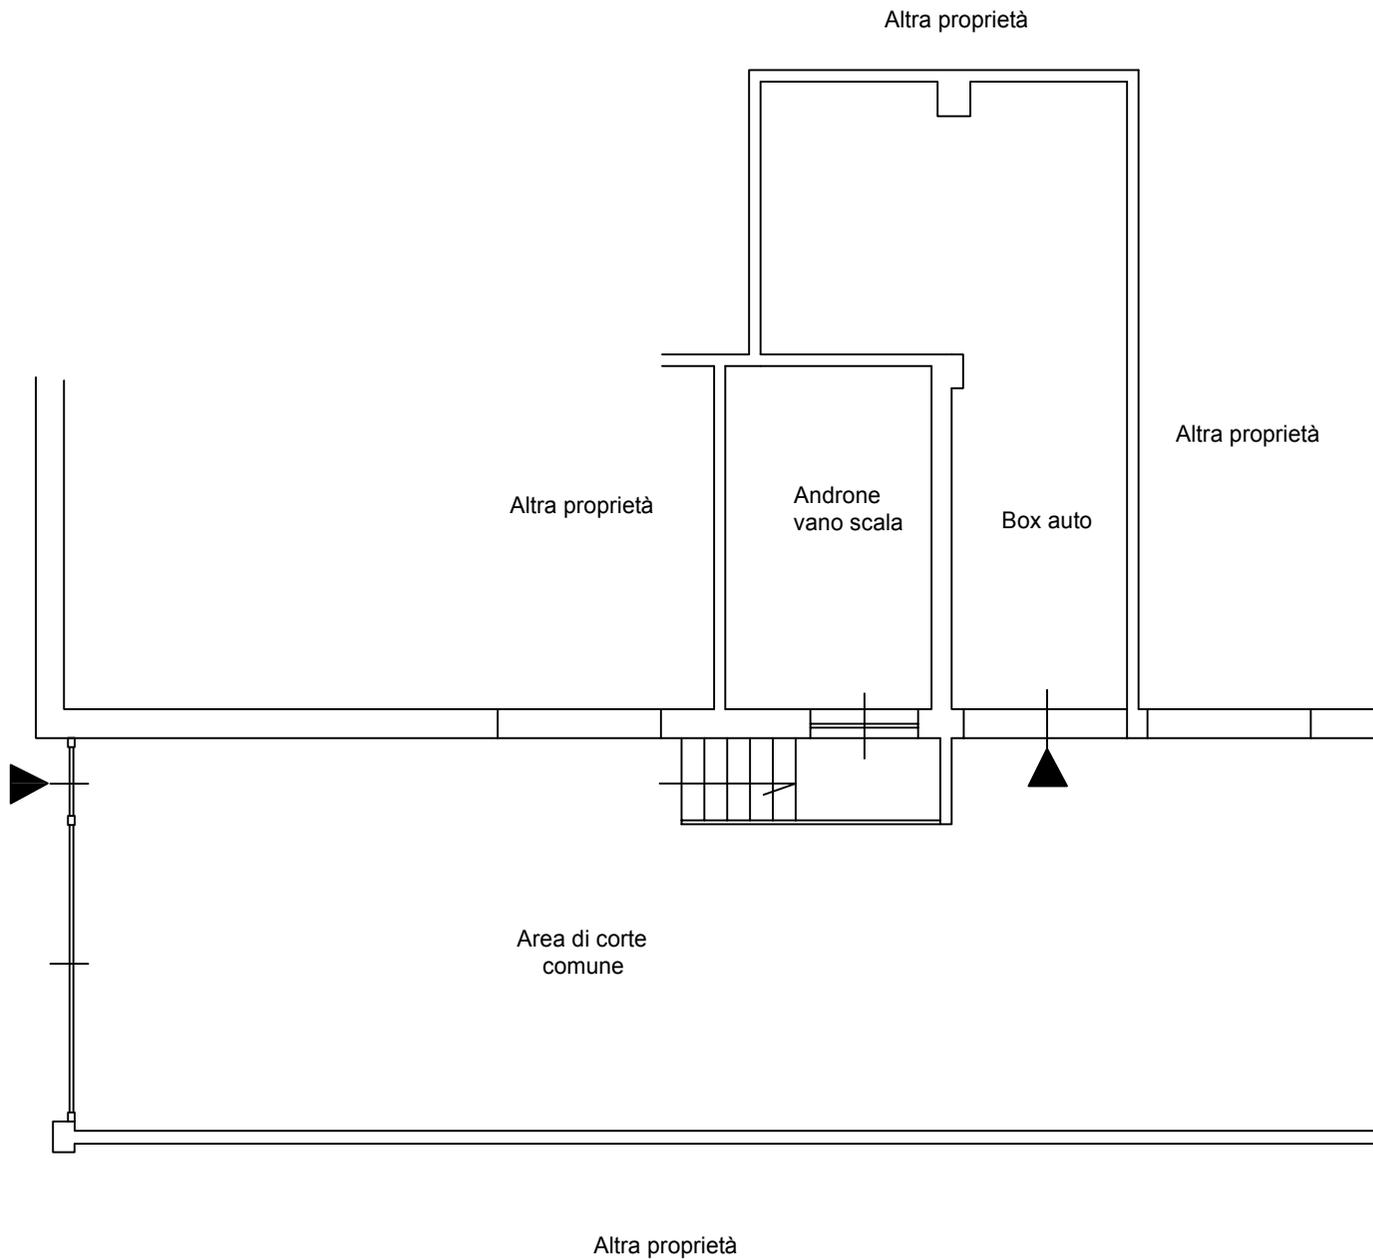

RAPPRESENTAZIONE GRAFICA - STATO DI FATTO - DETERMINAZIONE SUPERFICI


U.I. - NCEU - CASTROLIBERO - Foglio 9 - P.IIa 109 - Sub 5

PIANO TERRA - H: 2,50

Scala 1:100

via FAUSTO GULLO

civico n. 28

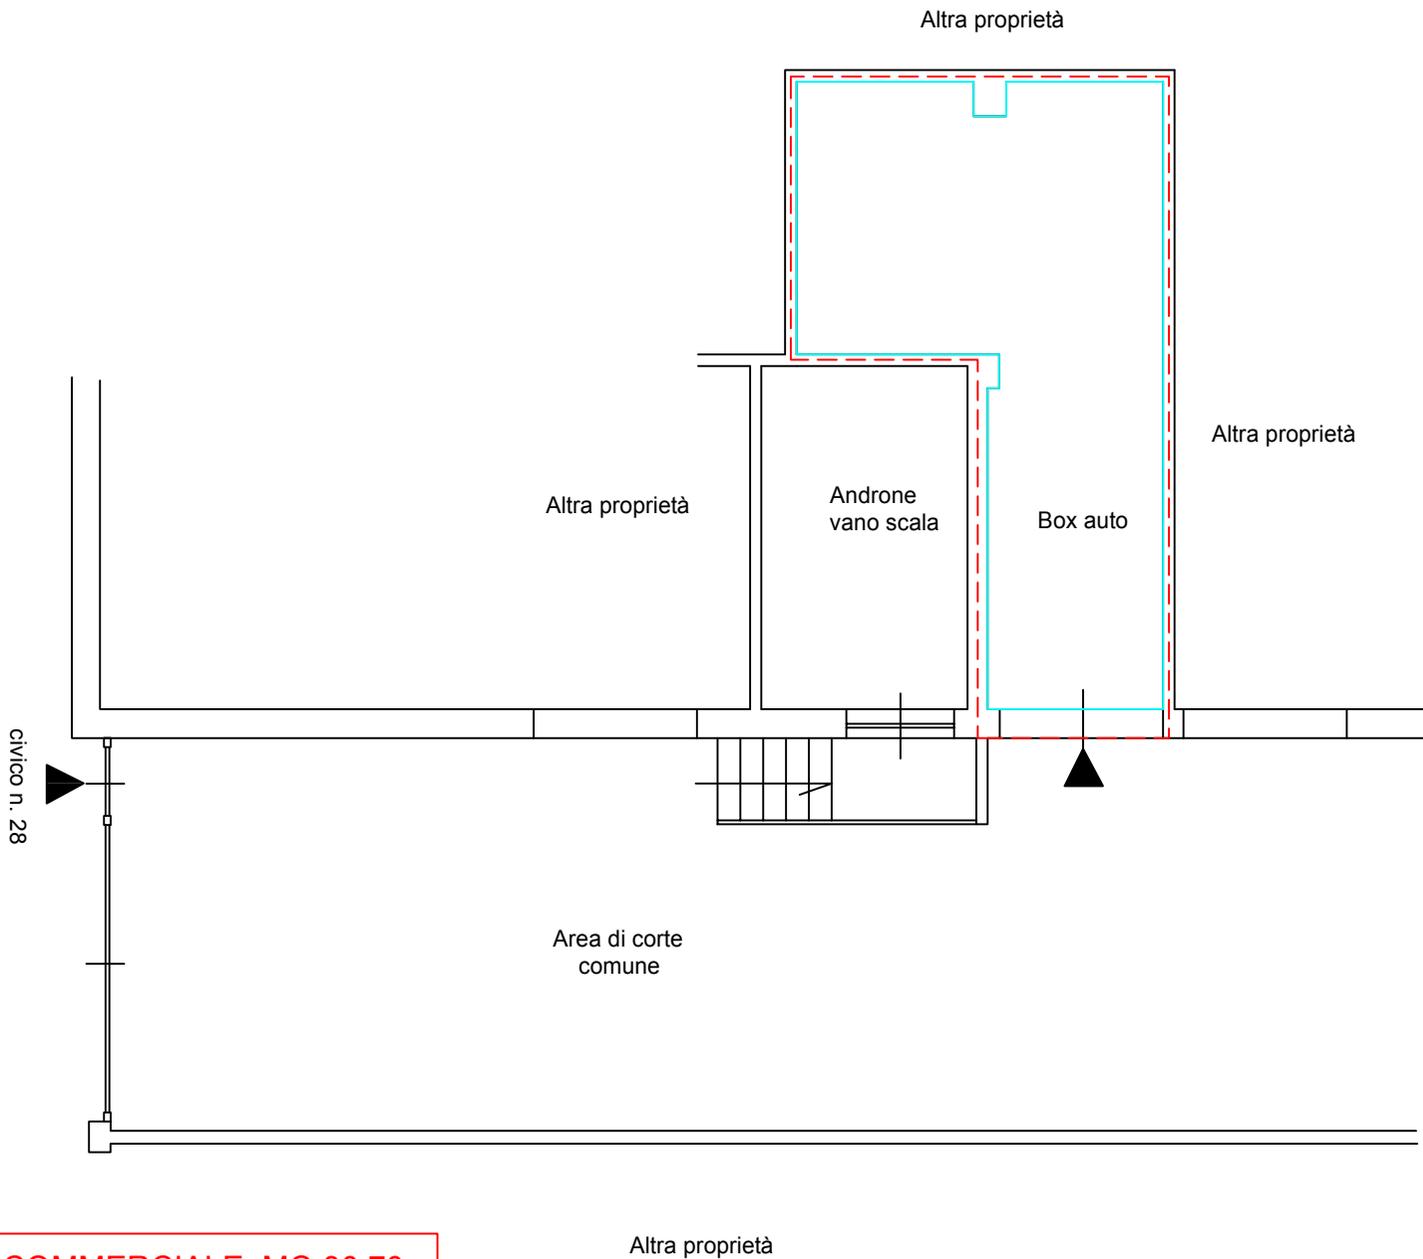

SUPERFICIE LORDA COMMERCIALE: MQ 30.70
SUPERFICIE COMPLESSIVA NETTA: MQ 27.50

