

**Agenzia del Territorio
CATASTO FABBRICATI
Ufficio Provinciale di
Cosenza**

Dichiarazione protocollo n. CS0247961 del 06/12/2006

Planimetria di u.i.u. in Comune di Marano Marchesato

Via Don Minzoni

civ. SN

Identificativi Catastali:

Sezione:

Foglio: 5

Particella: 990

Subalterno: 1

Compilata da:

Iscritto all'albo:
Ingegneri

Prov. Cosenza


N. 3876

Scheda n. 1

Scala 1:200


PIANO TERRA

$h_{med.} = 2.60$


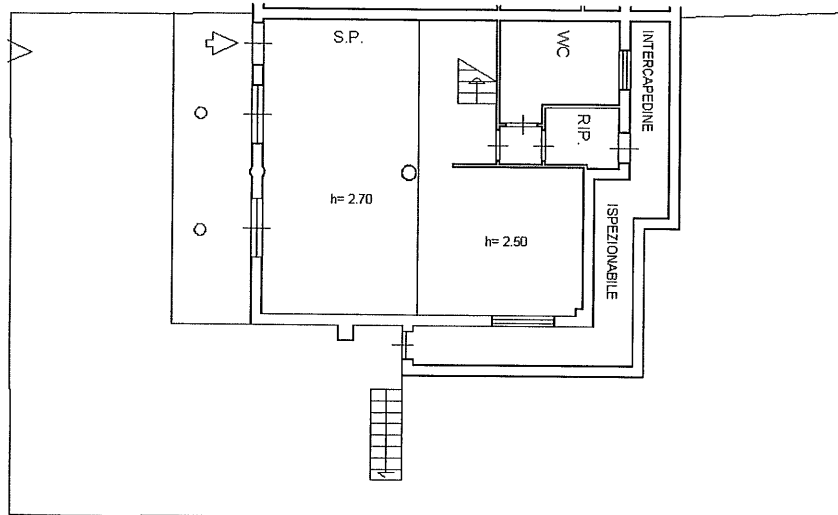


PIANO PRIMO

$h = 2.70$

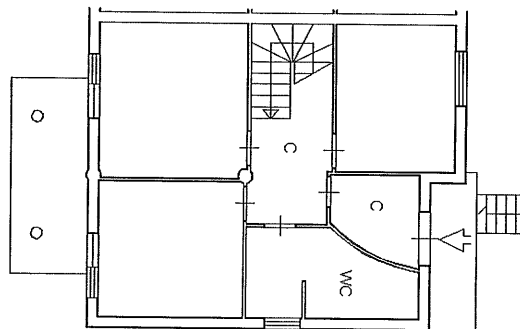

PIANO SECONDO
(SOTTOTETTO)

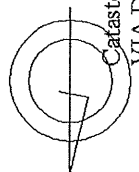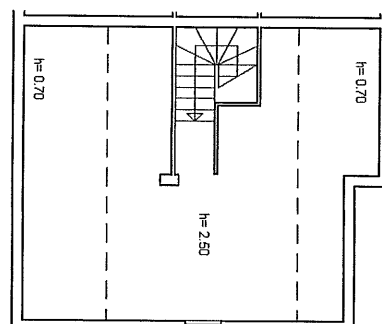

Catasto dei Fabbricati - Situazione al 15/06/2018 - Comune di MARANO MARCHESATO(E914) - < Foglio: 5 Particella: 990 - Subalterno 1 >
VIA DON MINZONI n. SN piano: T-1-2;