

# **Allegato 11**

**Elaborato Planimetrico**

**- Luzzi -**

PLANIMETRIA GENERALE

LIVELLO: 0

1045 m.l.m.

CASA

TETTOIA

DEPOSITO

OVILE

OVILE

STALLA CAVALLI

DEPOSITO

LIVELLO: - 1

1040 m.l.m.


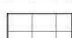
CORTE

1035 m.l.m.

FIENILE

STALLA CAVALLI

LIVELLO: - 2

-  fabbricato accatastato
-  fabbricati abusivi




1030 m.l.m.


POLLAIO

Scala 1 : 200

**PLANIMETRIA LIVELLO: 0**

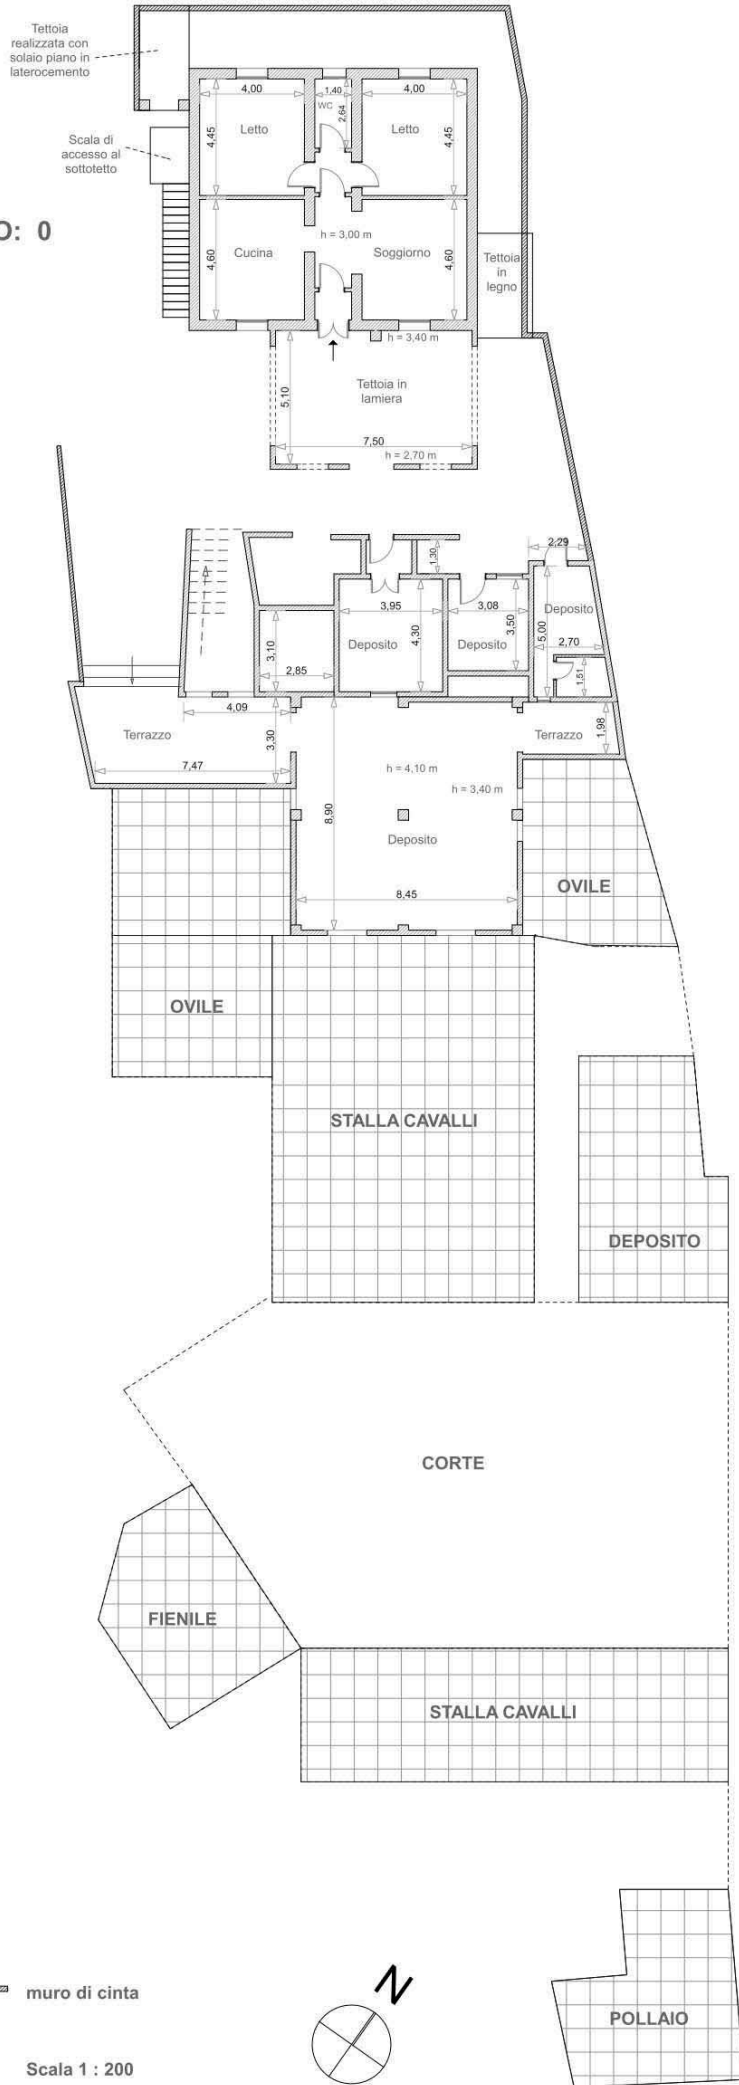


— muro di cinta

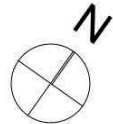

Scala 1 : 200

PLANIMETRIA LIVELLO: -1

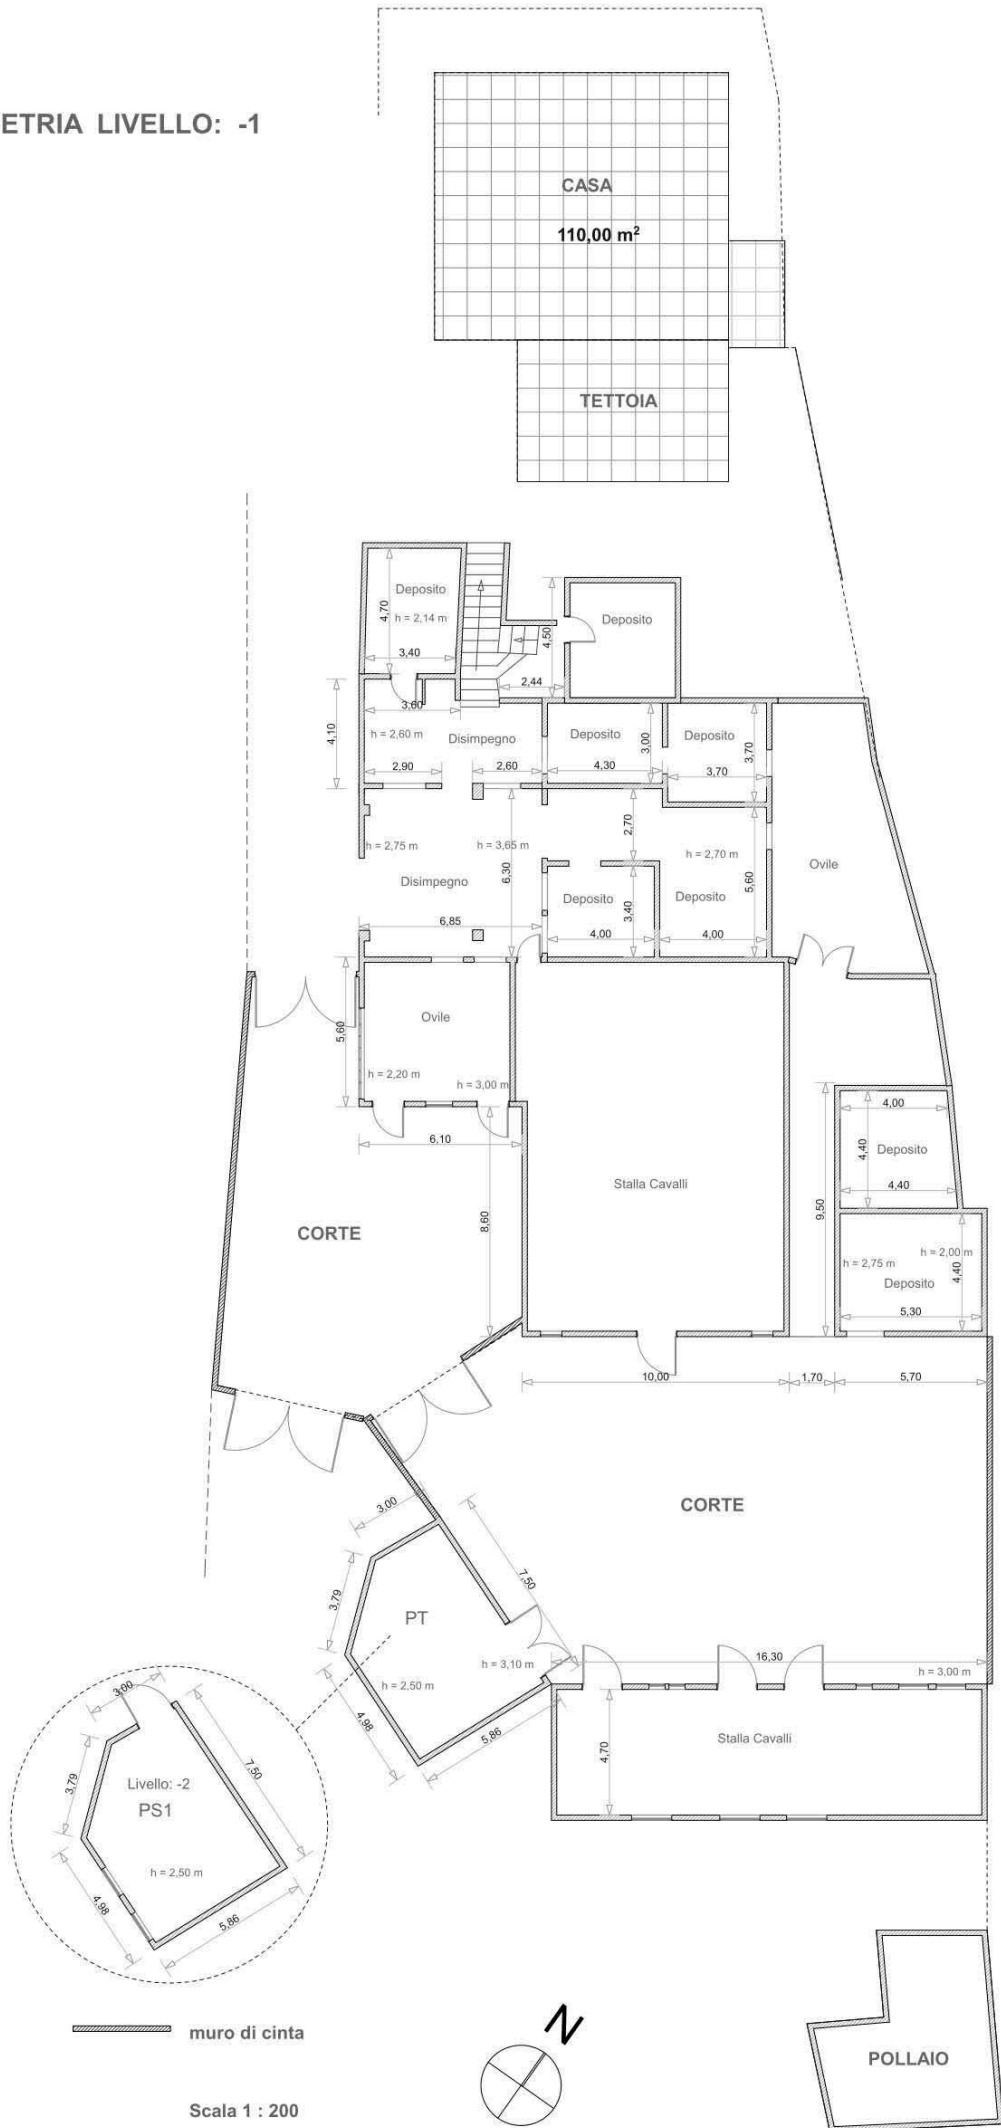

— muro di cinta

Scala 1 : 200

# **Allegato 11**

**Elaborato Planimetrico**

**- Montalto -**

# PLANIMETRIA GENERALE

$h = 3,20 \text{ m}$

