

**Agenzia del Territorio
CATASTO FABBRICATI
Ufficio Provinciale di
Cosenza**

Dichiarazione protocollo n. CS0273285 del 02/12/2005

Planimetria di u.i.u. in Comune di Luzzi

Contrada Impennuti

civ. SNC

Identificativi Catastali:

Sezione:
Foglio: 41
Particella: 442
Subalterno: 3

Compilata da:
Longo Mario Pio
Iscritto all'albo:
Architetti


Prov. Cosenza

N. 1067


Scheda n. 1

Scala 1:200


**Cantina
piano seminterrato
h mt. 3,00**

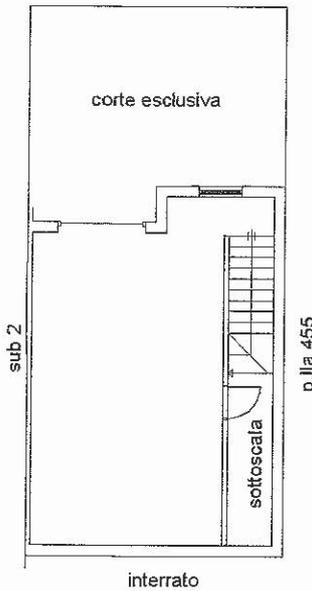



**Piano terra
h mt. 2,70**

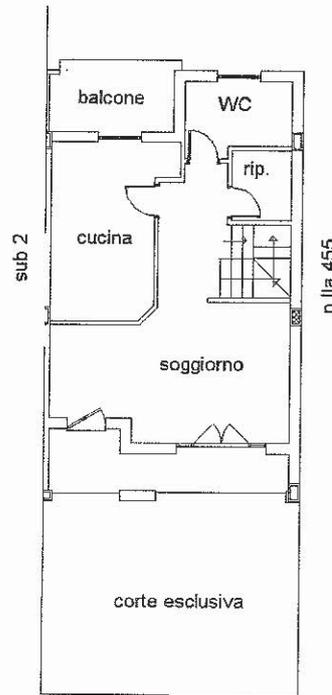

**Piano primo
h mt. 2,70**

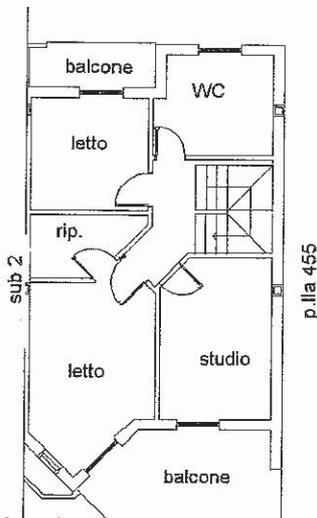

Soffitta piano secondo

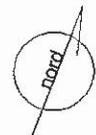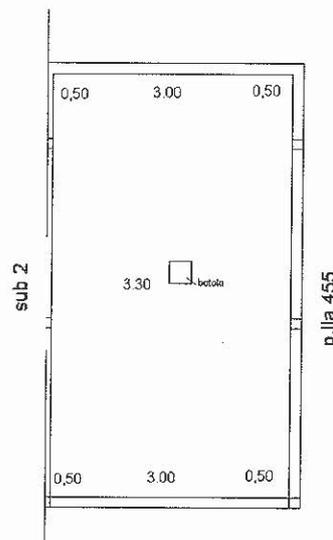

Catasto dei fabbricati - Situazione al 20/10/2014 - Comune di LUZZI (E773) - Foglio: 41 - Particella: 442 - Subalterno: 3 - CONTRADA IMPENNUTI SNC piano: S1-T-1-2;

Ultima planimetria in atti