

Agenzia del Territorio
CATASTO FABBRICATI
Ufficio Provinciale di
Cosenza

Dichiarazione protocollo n. CS0127453 del 19/06/2006

Planimetria di u.i.u. in Comune di San Marco Argentano

Contrada Corso

civ. 4

Identificativi Catastali:

Sezione:
Foglio: 29
Particella: 197
Subalterno: 4

Compilata da:
Coscarelli Ennio

Iscritto all'albo:
Geometri

Prov. Cosenza


N. 2153

Scheda n. 1

Scala 1:200

PIANO TERRA

H= mt. 3.00

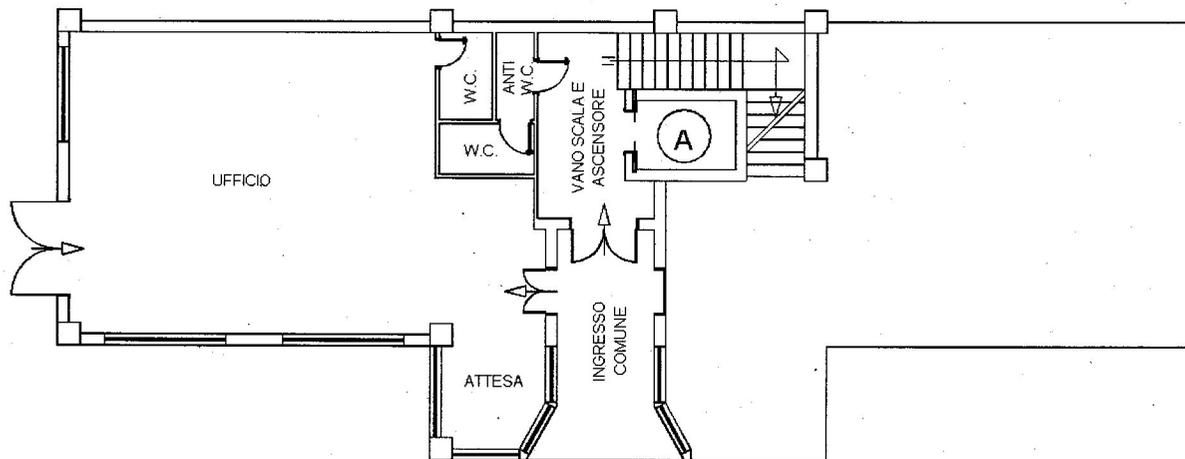

Catasto dei Fabbricati - Situazione al 30/10/2019 - Comune di SAN MARCO ARGENTANO(H981) - < Foglio: 29 Particella: 197 - Subalterno 4 >
CONTRADA CORSO n. 4 piano: T interno: 1 scala: A;

NORD

**Agenzia del Territorio
CATASTO FABBRICATI
Ufficio Provinciale di
Cosenza**

Dichiarazione protocollo n. CS0127453 del 19/06/2006

Planimetria di u.i.u. in Comune di San Marco Argentano

Contrada Corso

civ. 4

Identificativi Catastali:

Sezione:

Foglio: 29

Particella: 197

Subalterno: 5

Compilata da:
Coscarelli Ennio

Iscritto all'albo:
Geometri

Prov. Cosenza


N. 2153

Scheda n. 1


Scala 1:200

PIANO TERRA

H= mt. 3.00

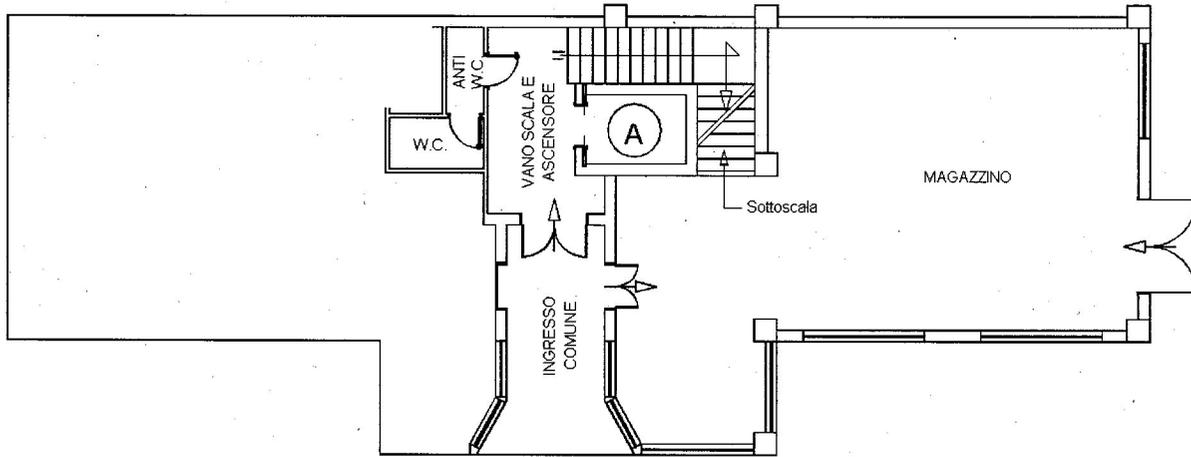

Catasto dei Fabbricati - Situazione al 30/10/2019 - Comune di SAN MARCO ARGENTANO(H981) - < Foglio: 29 Particella: 197 - Subalterno 5 >
CONTRADA CORSO n. 4 piano: T interno: 2 scala: A;

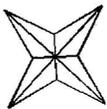

NORD

**Agenzia del Territorio
CATASTO FABBRICATI
Ufficio Provinciale di
Cosenza**

Dichiarazione protocollo n. CS0127453 del 19/06/2006

Planimetria di u.i.u. in Comune di San Marco Argentano

Contrada Corso

civ. 4

Identificativi Catastali:

Sezione:

Foglio: 29

Particella: 197

Subalterno: 6

Compilata da:
Coscarelli Ennio

Iscritto all'albo:
Geometri

Prov. Cosenza



N. 2153

Scheda n. 1

Scala 1:200

PIANO PRIMO

H= mt. 3.00

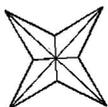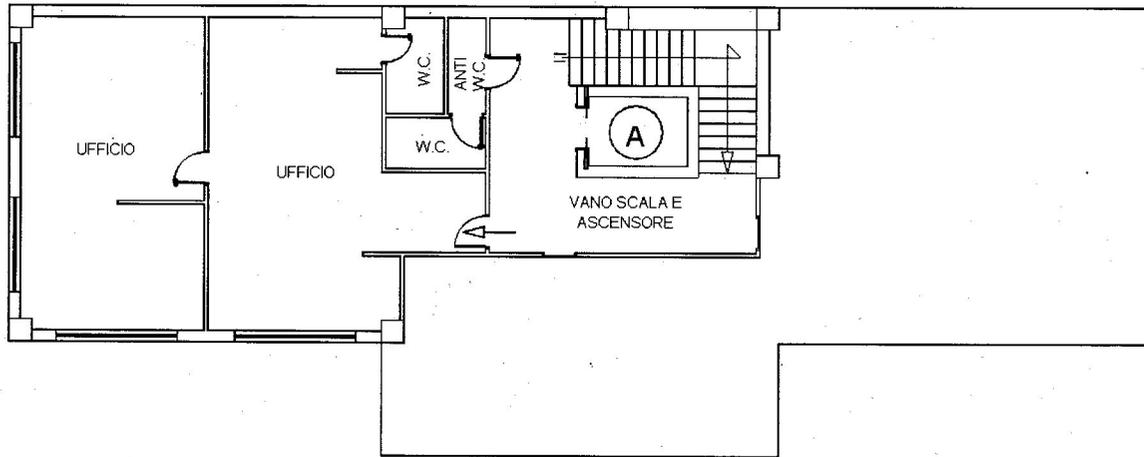

NORD

Catasto dei Fabbricati - Situazione al 30/10/2019 - Comune di SAN MARCO ARGENTANO(H981) - < Foglio: 29 Particella: 197 - Subalterno 6 >
CONTRADA CORSO n. 4 piano: 1 interno: 3 scala: A;

Agenzia del Territorio
CATASTO FABBRICATI
Ufficio Provinciale di
Cosenza

Dichiarazione protocollo n. CS0127453 del 19/06/2006

Planimetria di u.i.u. in Comune di San Marco Argentano

Contrada Corso

civ. 4

Identificativi Catastali:

Sezione:

Foglio: 29

Particella: 197

Subalterno: 7

Compilata da:
Coscarelli Ennio

Iscritto all'albo:
Geometri

Prov. Cosenza


N. 2153

Scheda n. 1


Scala 1:200

PIANO PRIMO

H= mt. 3.00

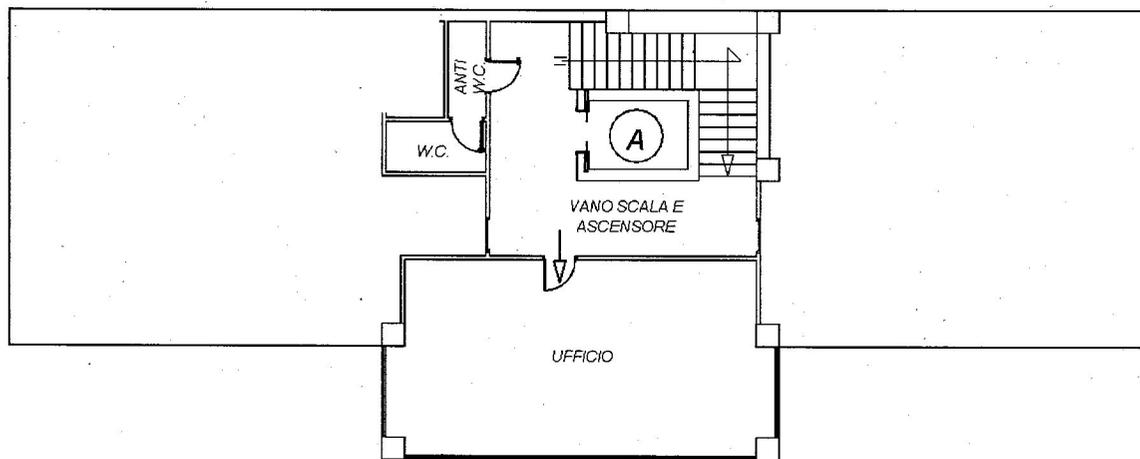

Catasto dei Fabbricati - Situazione al 30/10/2019 - Comune di SAN MARCO ARGENTANO(H981) - < Foglio: 29 Particella: 197 - Subalterno 7 >
CONTRADA CORSO n. 4 piano: 1 interno: 4 scala: A;

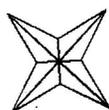

NORD

Agenzia del Territorio
CATASTO FABBRICATI
Ufficio Provinciale di
Cosenza

Dichiarazione protocollo n. CS0127453 del 19/06/2006

Planimetria di u.i.u. in Comune di San Marco Argentano

Contrada Corso

civ. 4

Identificativi Catastali:

Sezione:

Foglio: 29

Particella: 197

Subalterno: 8

Compilata da:
Coscarelli Ennio

Iscritto all'albo:
Geometri

Prov. Cosenza



N. 2153

Scheda n. 1

Scala 1:200

PIANO PRIMO

H= mt. 3.00

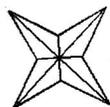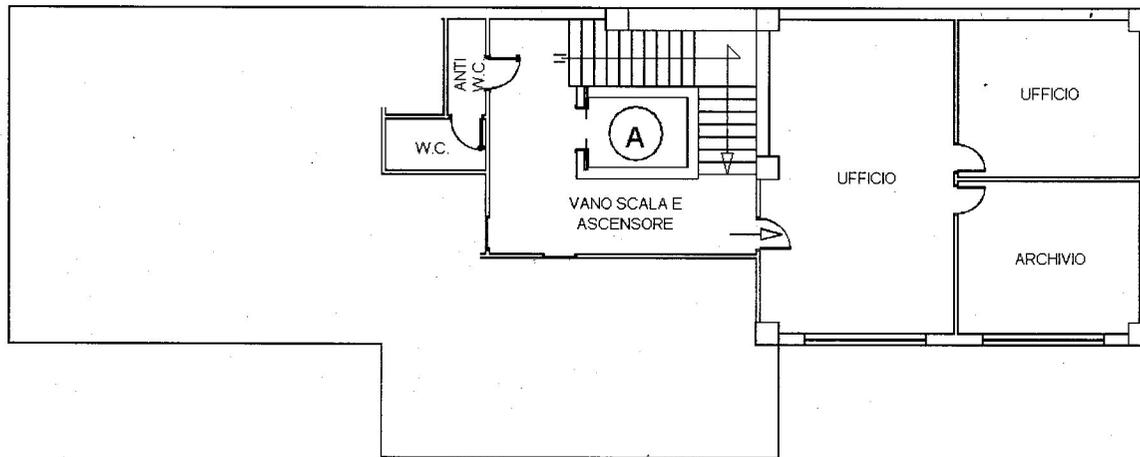

NORD

Catasto dei Fabbricati - Situazione al 30/10/2019 - Comune di SAN MARCO ARGENTANO(H981) - < Foglio: 29 Particella: 197 - Subalterno 8 >
CONTRADA CORSO n. 4 piano: 1 interno: 5 scala: A;

Agenzia del Territorio
CATASTO FABBRICATI
Ufficio Provinciale di
Cosenza

Dichiarazione protocollo n. CS0127453 del 19/06/2006

Planimetria di u.i.u. in Comune di San Marco Argentano

Contrada Corso

civ. 4

Identificativi Catastali:

Sezione:

Foglio: 29

Particella: 197

Subalterno: 10

Compilata da:
Coscarelli Ennio

Iscritto all'albo:
Geometri

Prov. Cosenza


N. 2153

Scheda n. 1


Scala 1:200

PIANO SECONDO

H= mt. 3.20

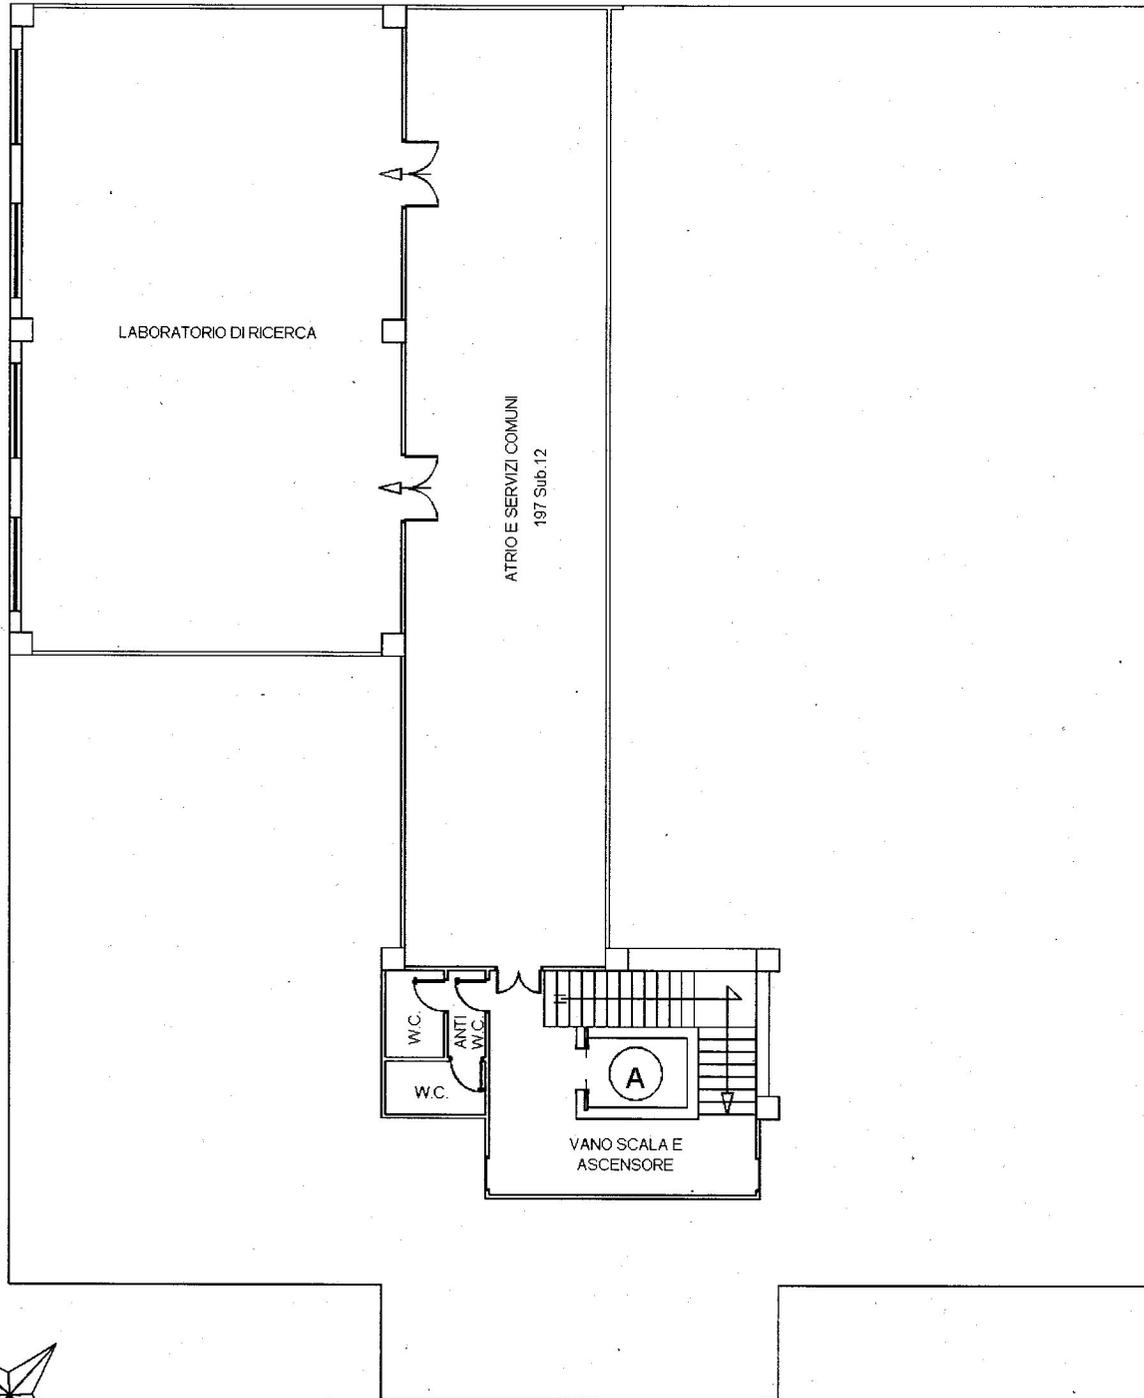

Catasto dei Fabbricati - Situazione al 30/10/2019 - Comune di SAN MARCO ARGENTANO(H981) - < Foglio: 29 Particella: 197 - Subalterno 10 >
CONTRADA CORSO n. 4 piano: 2 interno: 7 scala: A;

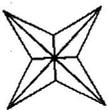

NORD