


SUPERFICIE COMPLESSIVA LORDA MQ. 197,50

calpestabili	= mq. 149,1
muri interni	= mq. 4,5
superficie totale lorda (commerciale)	
con inclusi i muri esterni	= mq. 176,0
veranda	= mq. 4,5
balconi	= mq. 17,0
totale comples.	= mq. 197,5

RILIEVO Scala 1 : 100

PLANIMETRIA APPARTAMENTO
Foglio n. 8 , Part. n. 375, sub 10

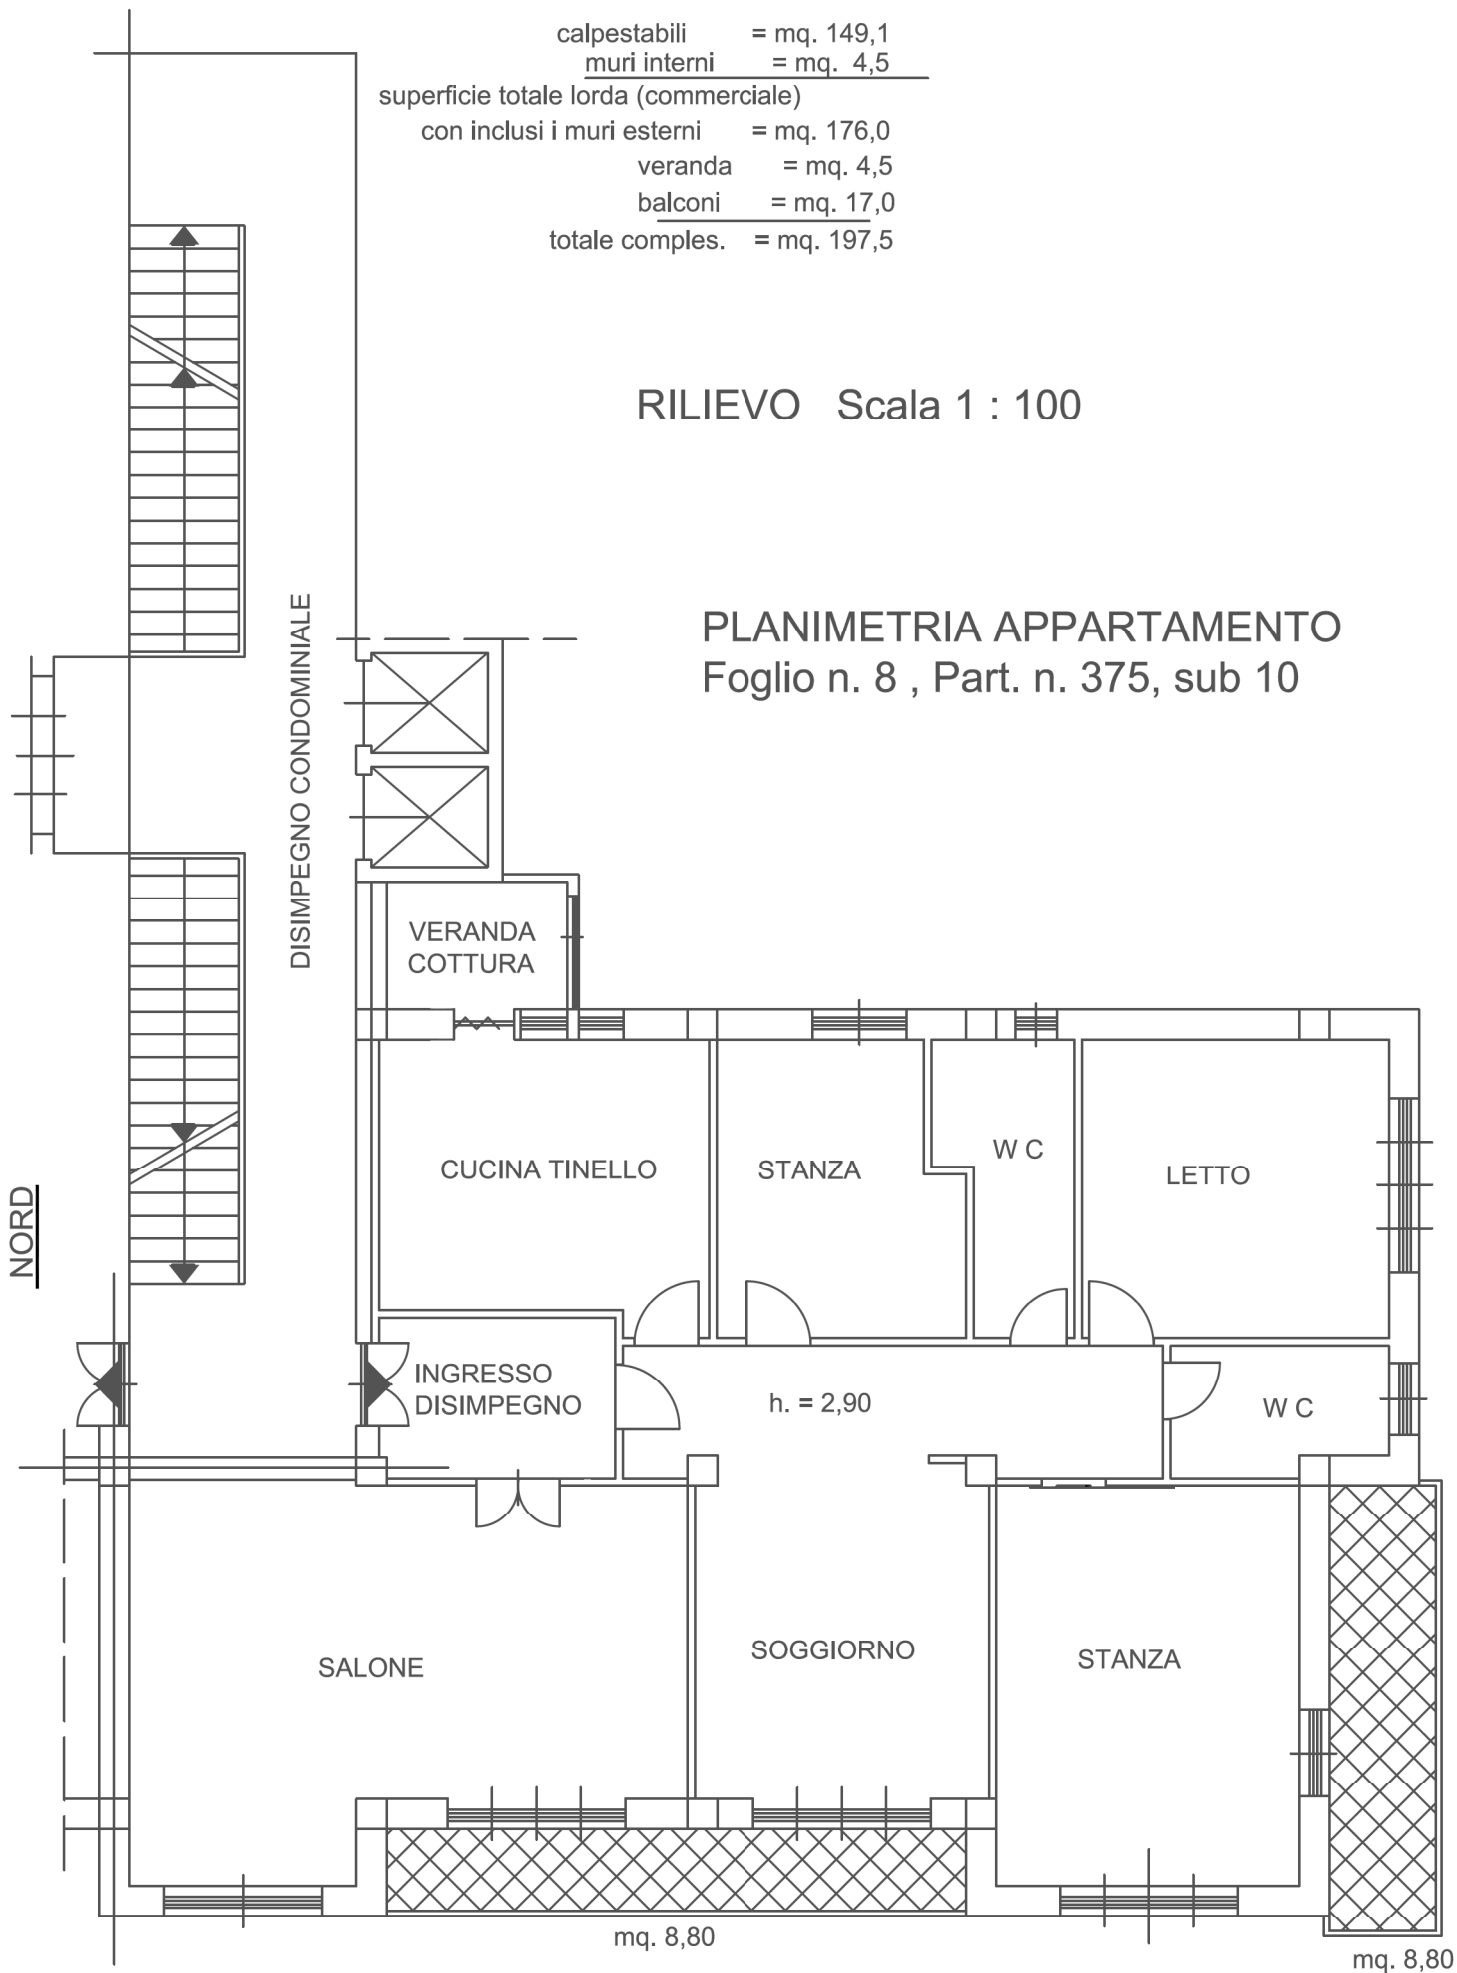

RILIEVO Scala 1 : 100

SUPERFICIE DEL LOCALE MQ. 15

PLANIMETRIA MAGAZZINO SOFFITTA
foglio n. 8, part. n. 375 sub 29,

