

**Agenzia del Territorio
CATASTO FABBRICATI
Ufficio Provinciale di
Cosenza**

Dichiarazione protocollo n. CS0044228 del 03/02/2009
Planimetria di u.i.u. in Comune di San Marco Argentano
Contrada Valentoni

civ. SNC

Identificativi Catastali:
Sezione:
Foglio: 73
Particella: 283
Subalterno: 1


Compilata da:
Mileti Ernesto
Iscritto all'albo:
Geometri
Prov. Cosenza

N. 1972


Scheda n. 1

Scala 1:200

Piano Terra

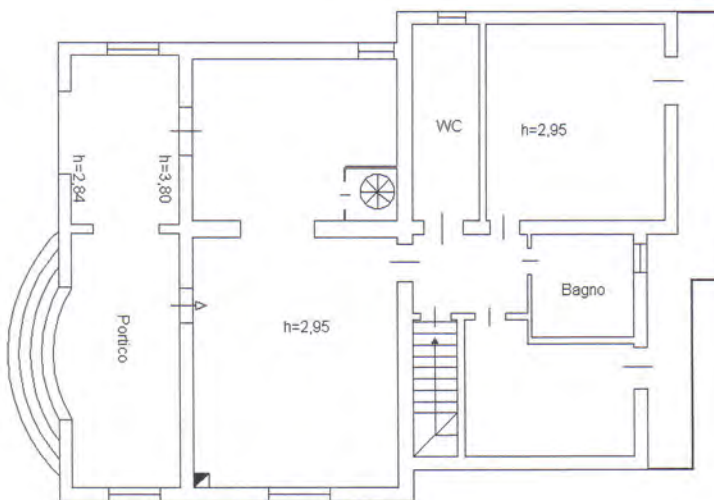

Piano Primo (Soffitta)

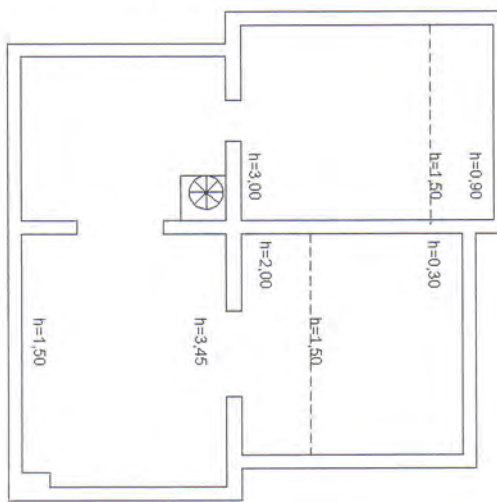

Catasto dei Fabbricati - Situazione al 29/09/2017 - Comune di SAN MARCO ARGENTANO(H981) - < Foglio: 73 Particella: 283 - Subalterno 1 >
CONTRADA VALENTONI SNC piano: 1-1;

Ultima Planimetria in atti

Data: 29/09/2017 - n. CS0156365 - Richiedente DE MARCO UMILE CTU

Fot.schede: 1 - Formato di acq.: A4(210x297) - Fatt. di scala: 1:1

**Agenzia del Territorio
CATASTO FABBRICATI
Ufficio Provinciale di
Cosenza**

Dichiarazione protocollo n. CS0044228 del 03/02/2009
Planimetria di u.i.u. in Comune di San Marco Argentano
Contrada Valentoni

civ. SNC

Identificativi Catastali:

Sezione:
Foglio: 73
Particella: 283
Subalterno: 2

Compilata da:

Mileti Ernesto
Iscritto all'albo:
Geometri

Prov. Cosenza


N. 1972

Scheda n. 1

Scala 1:200

Catasto dei fabbricati - Situazione al 29/09/2017 - Comune di SAN MARCO ARGENTANO(H981) - < Foglio: 73 Particella: 283 - Subalterno 2 >
CONTRADA VALENTONI SNC piano: S1;

Primo Sottostrada

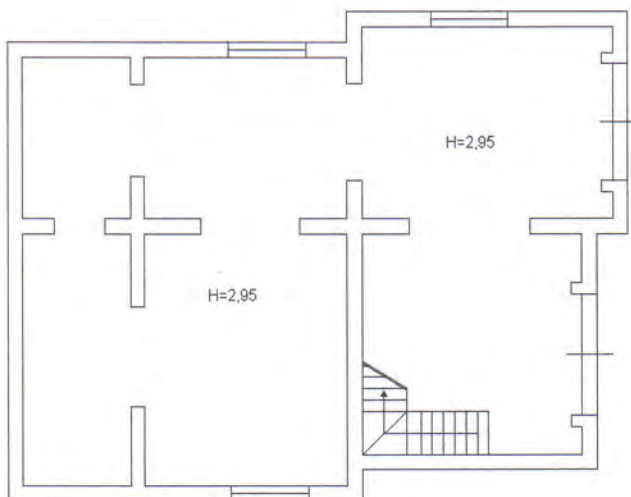

Ultima Planimetria in atti

