


PIANTA 2° LIVELLO

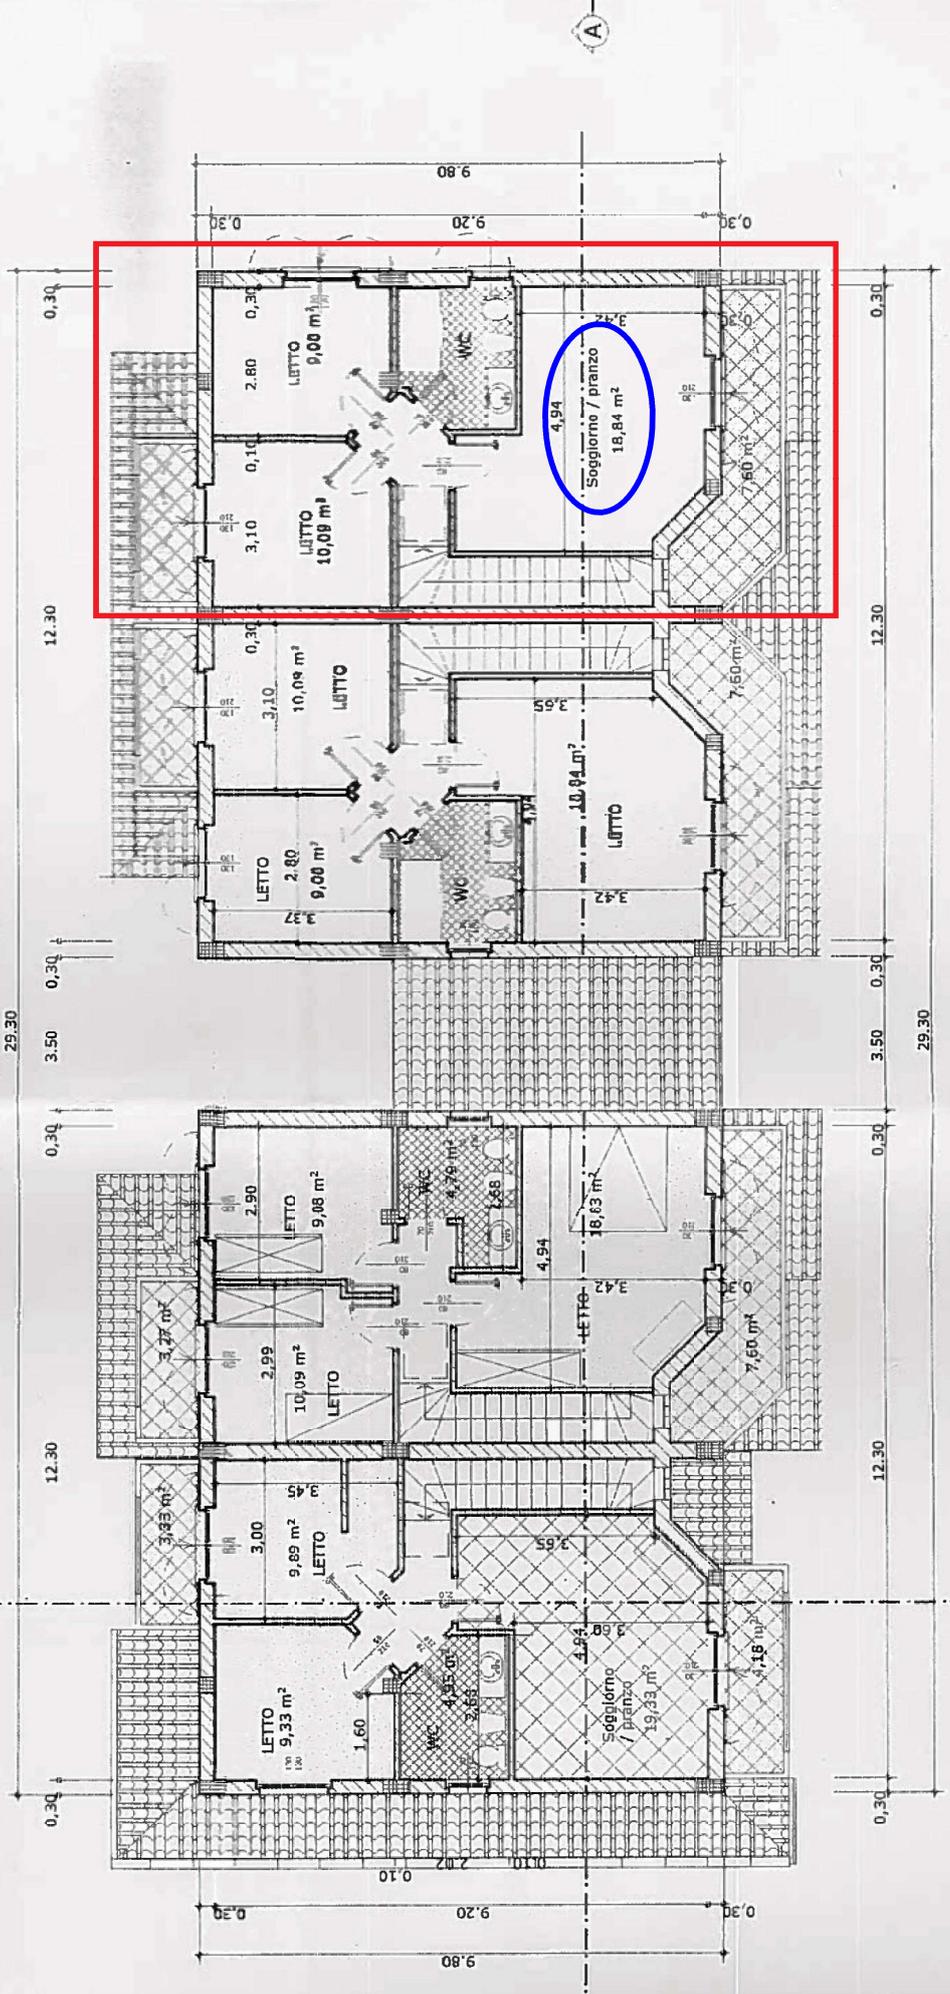


PROCEDURA N. 11/2020

ALLEGATO 9




VILLETTA VIA PARINI, 12

1° Livello

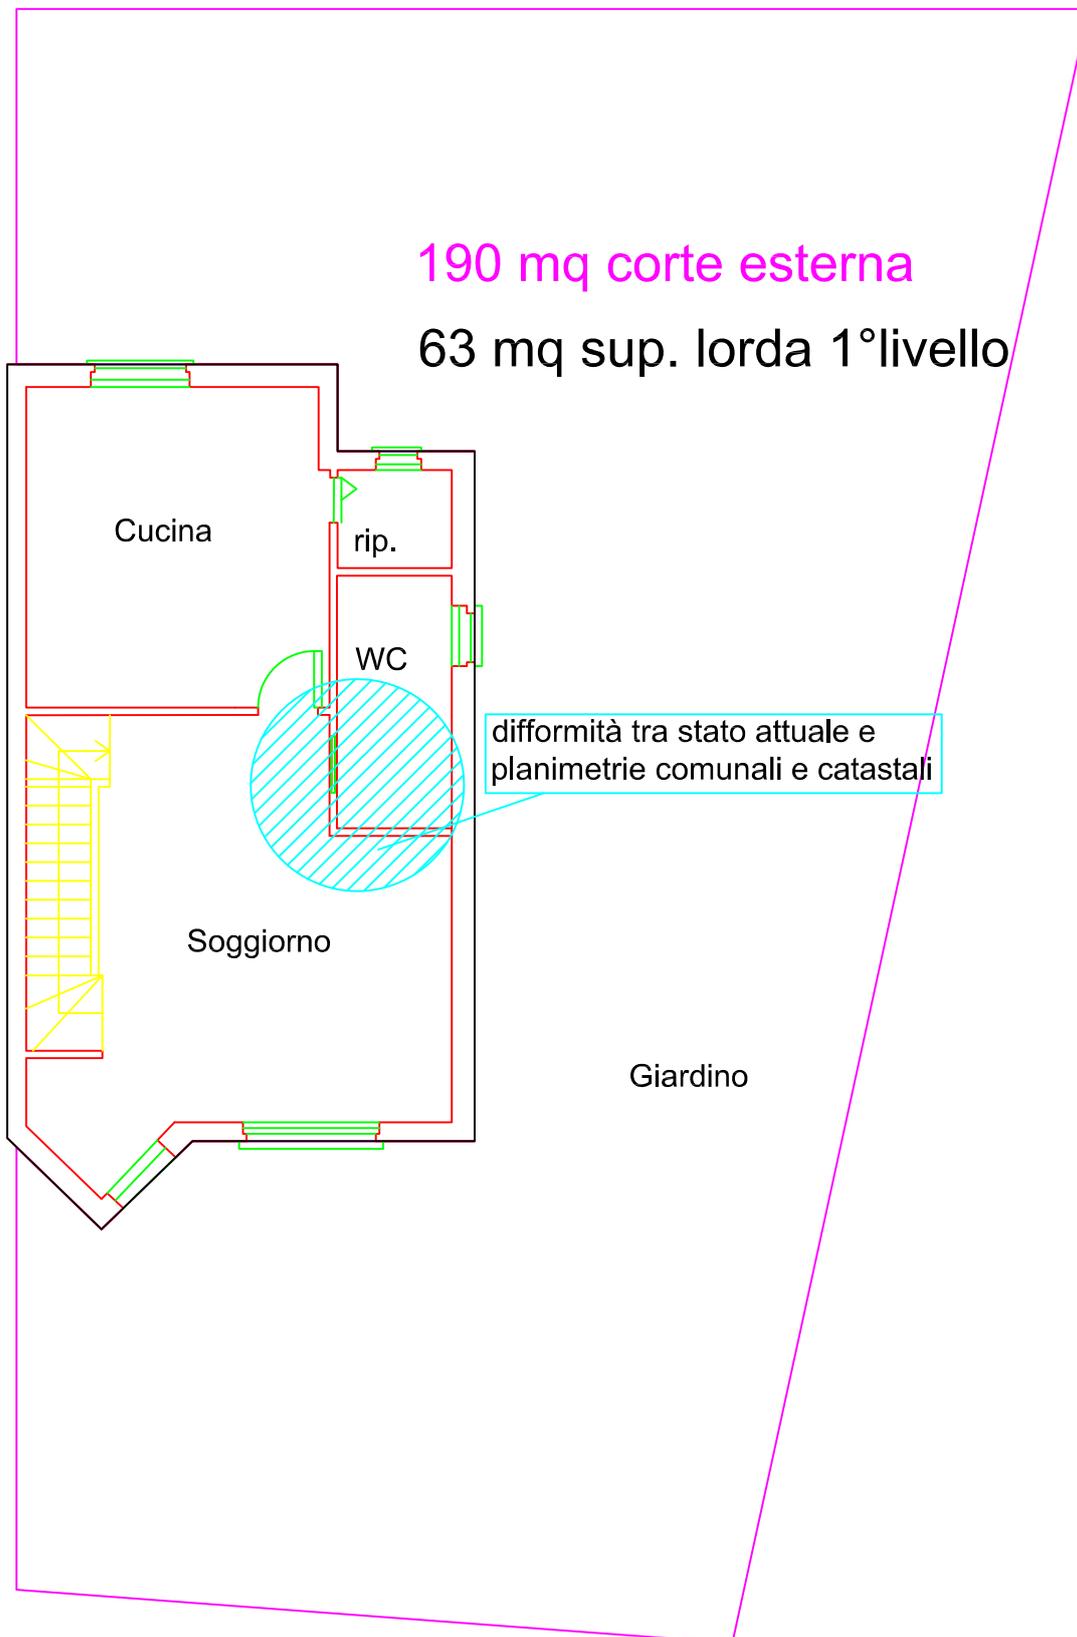

VILLETTA VIA PARINI, 12

2° Livello

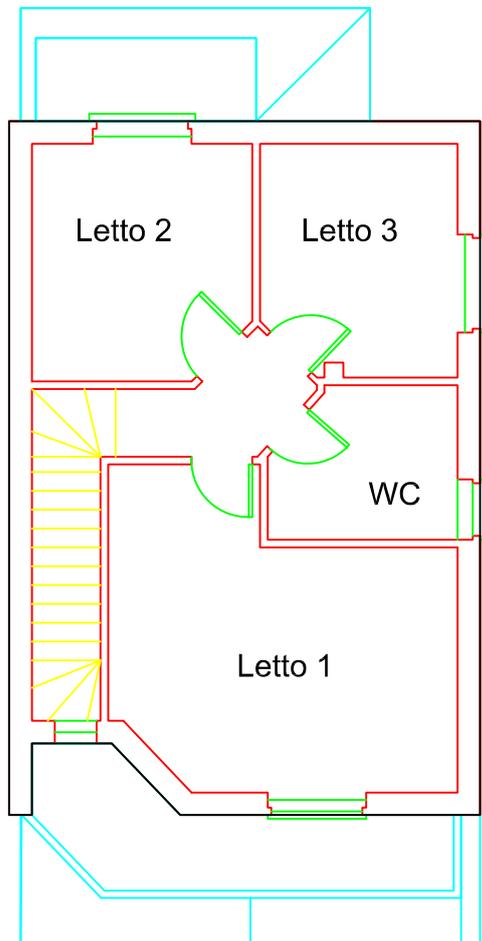

63 mq sup. lorda 2°livello

18 mq sup. balconi



PROCEDURA N. 11/2020

ALLEGATO 10



**Agenzia del Territorio
CATASTO FABBRICATI
Ufficio Provinciale di
Cosenza**

Dichiarazione protocollo n. CS0338551 del 22/06/2007

Planimetria di u.i.u. in Comune di **Marano Marchesato**
Via Parini

civ. SNC


Identificativi Catastali:

Sezione:
Foglio: **5**
Particella: **1008**
Subalterno: **11**


Compilata da:
Tenuta Giovanni
Iscritto all'albo:
Geometri

Prov. **Cosenza**N. **2722**Scheda n. **1**Scala **1:200**

PIANO SEMINTERRATO H= 2.50

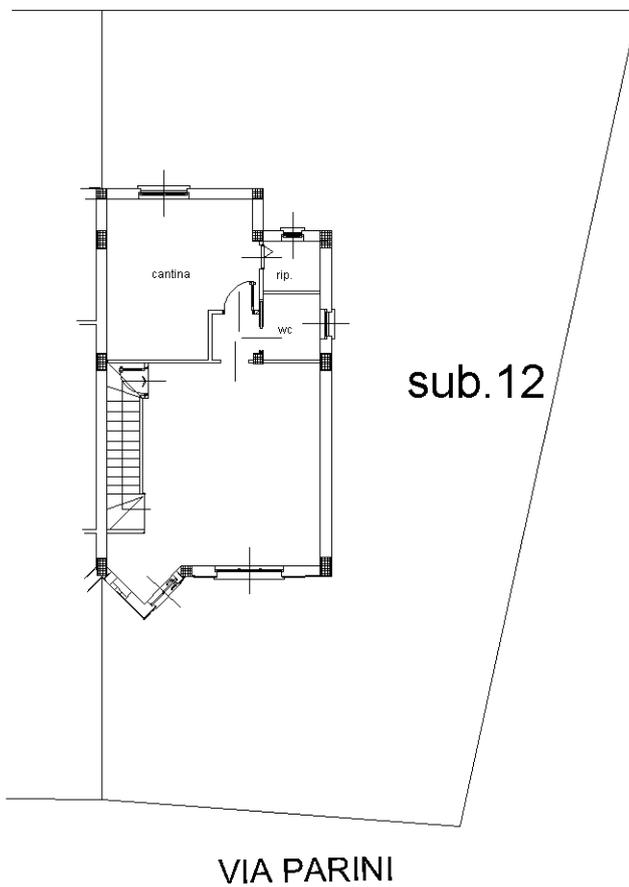

PIANO PRIMO H= 2.70

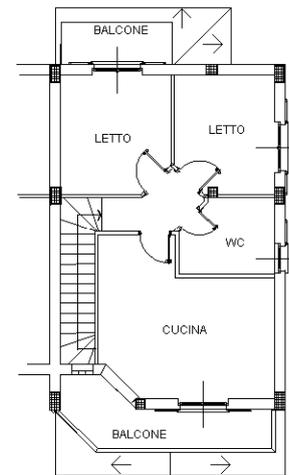


Ultima planimetria in atti

Data: 18/01/2023 - n. T216055 - Richiedente: FNRFNC81P64D086W

Totale schede: 1 - Formato di acquisizione: A4(210x297) - Formato stampa richiesto: A4(210x297)


VILLETTA VIA PARINI, 12

1° Livello

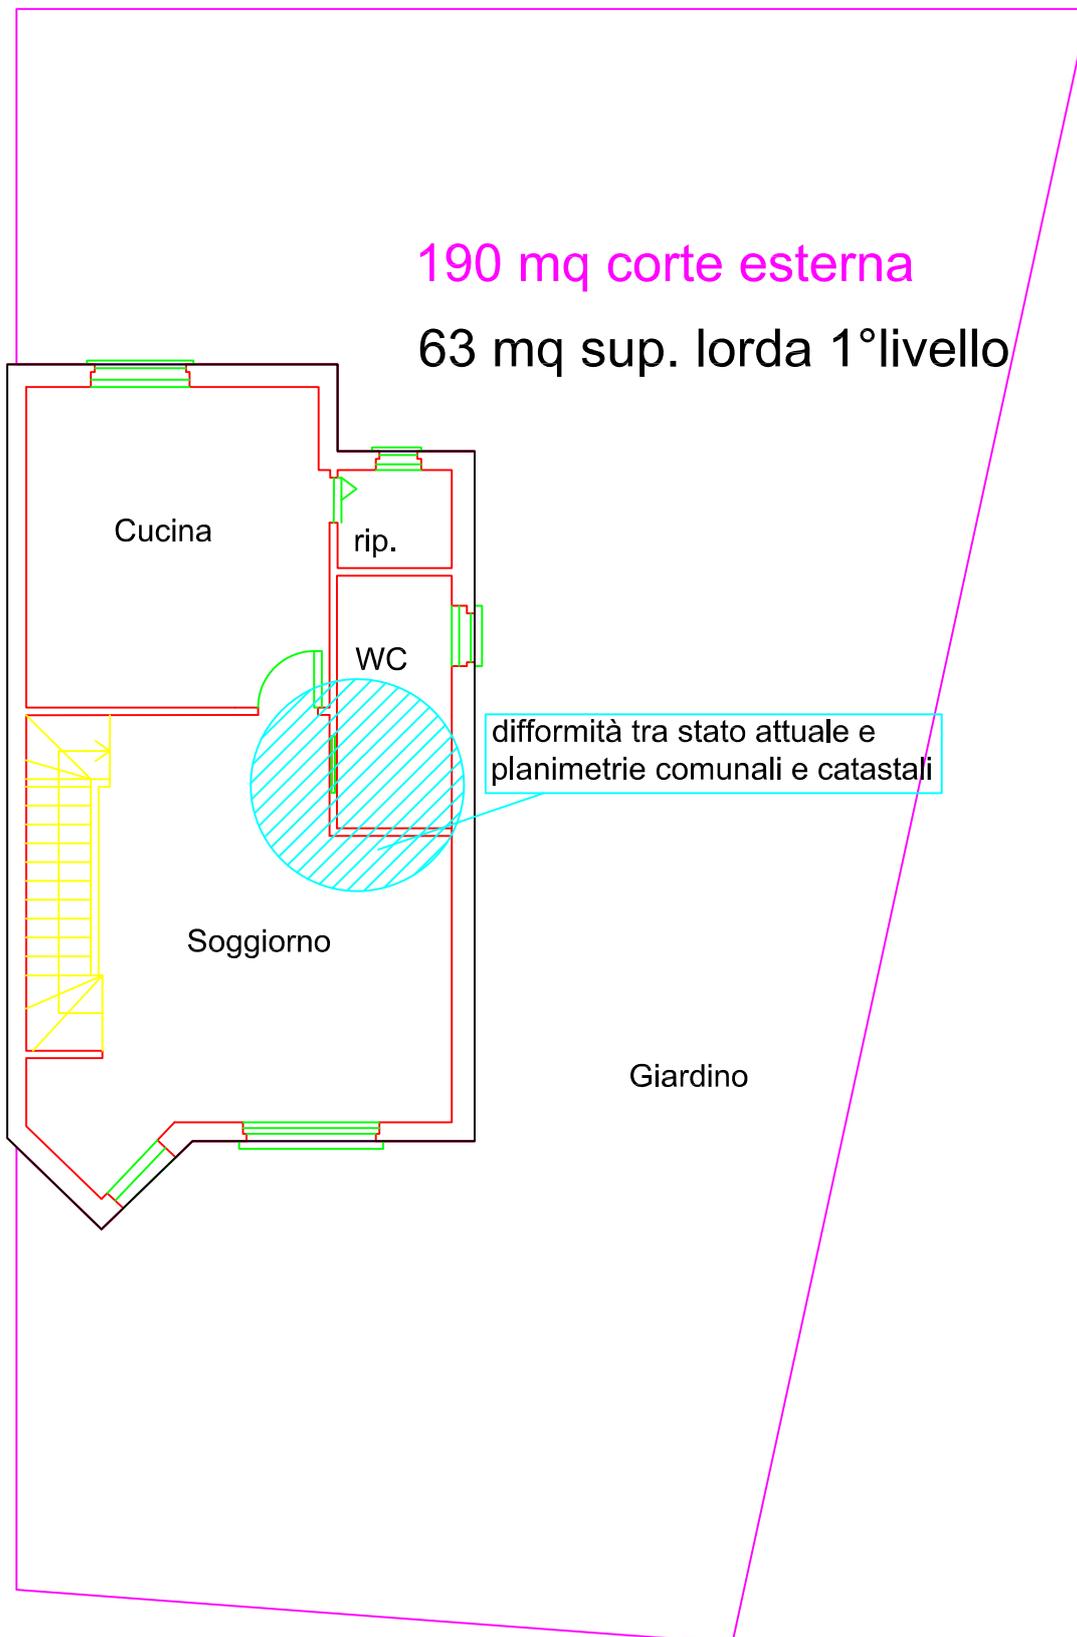

VILLETTA VIA PARINI, 12

2° Livello

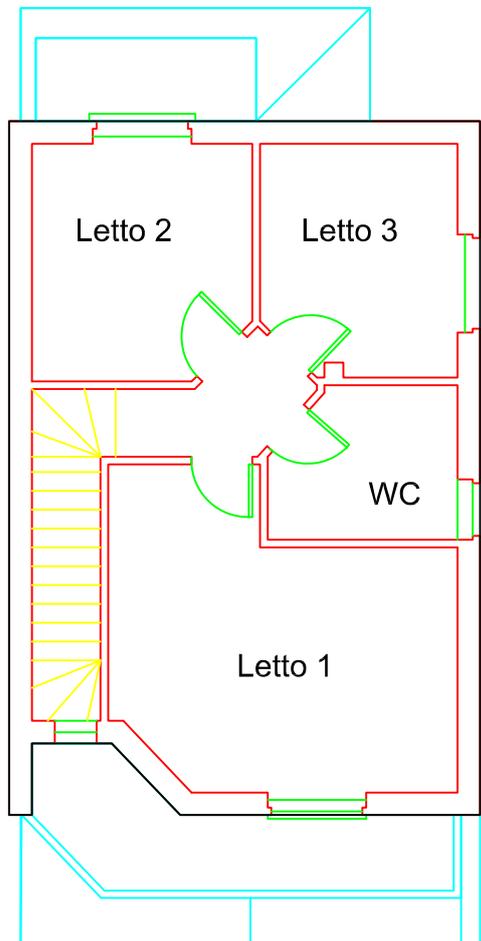

63 mq sup. lorda 2°livello

18 mq sup. balconi

