


PIANTA MAGAZZINO

STATO ATTUALE

H=3.00mt

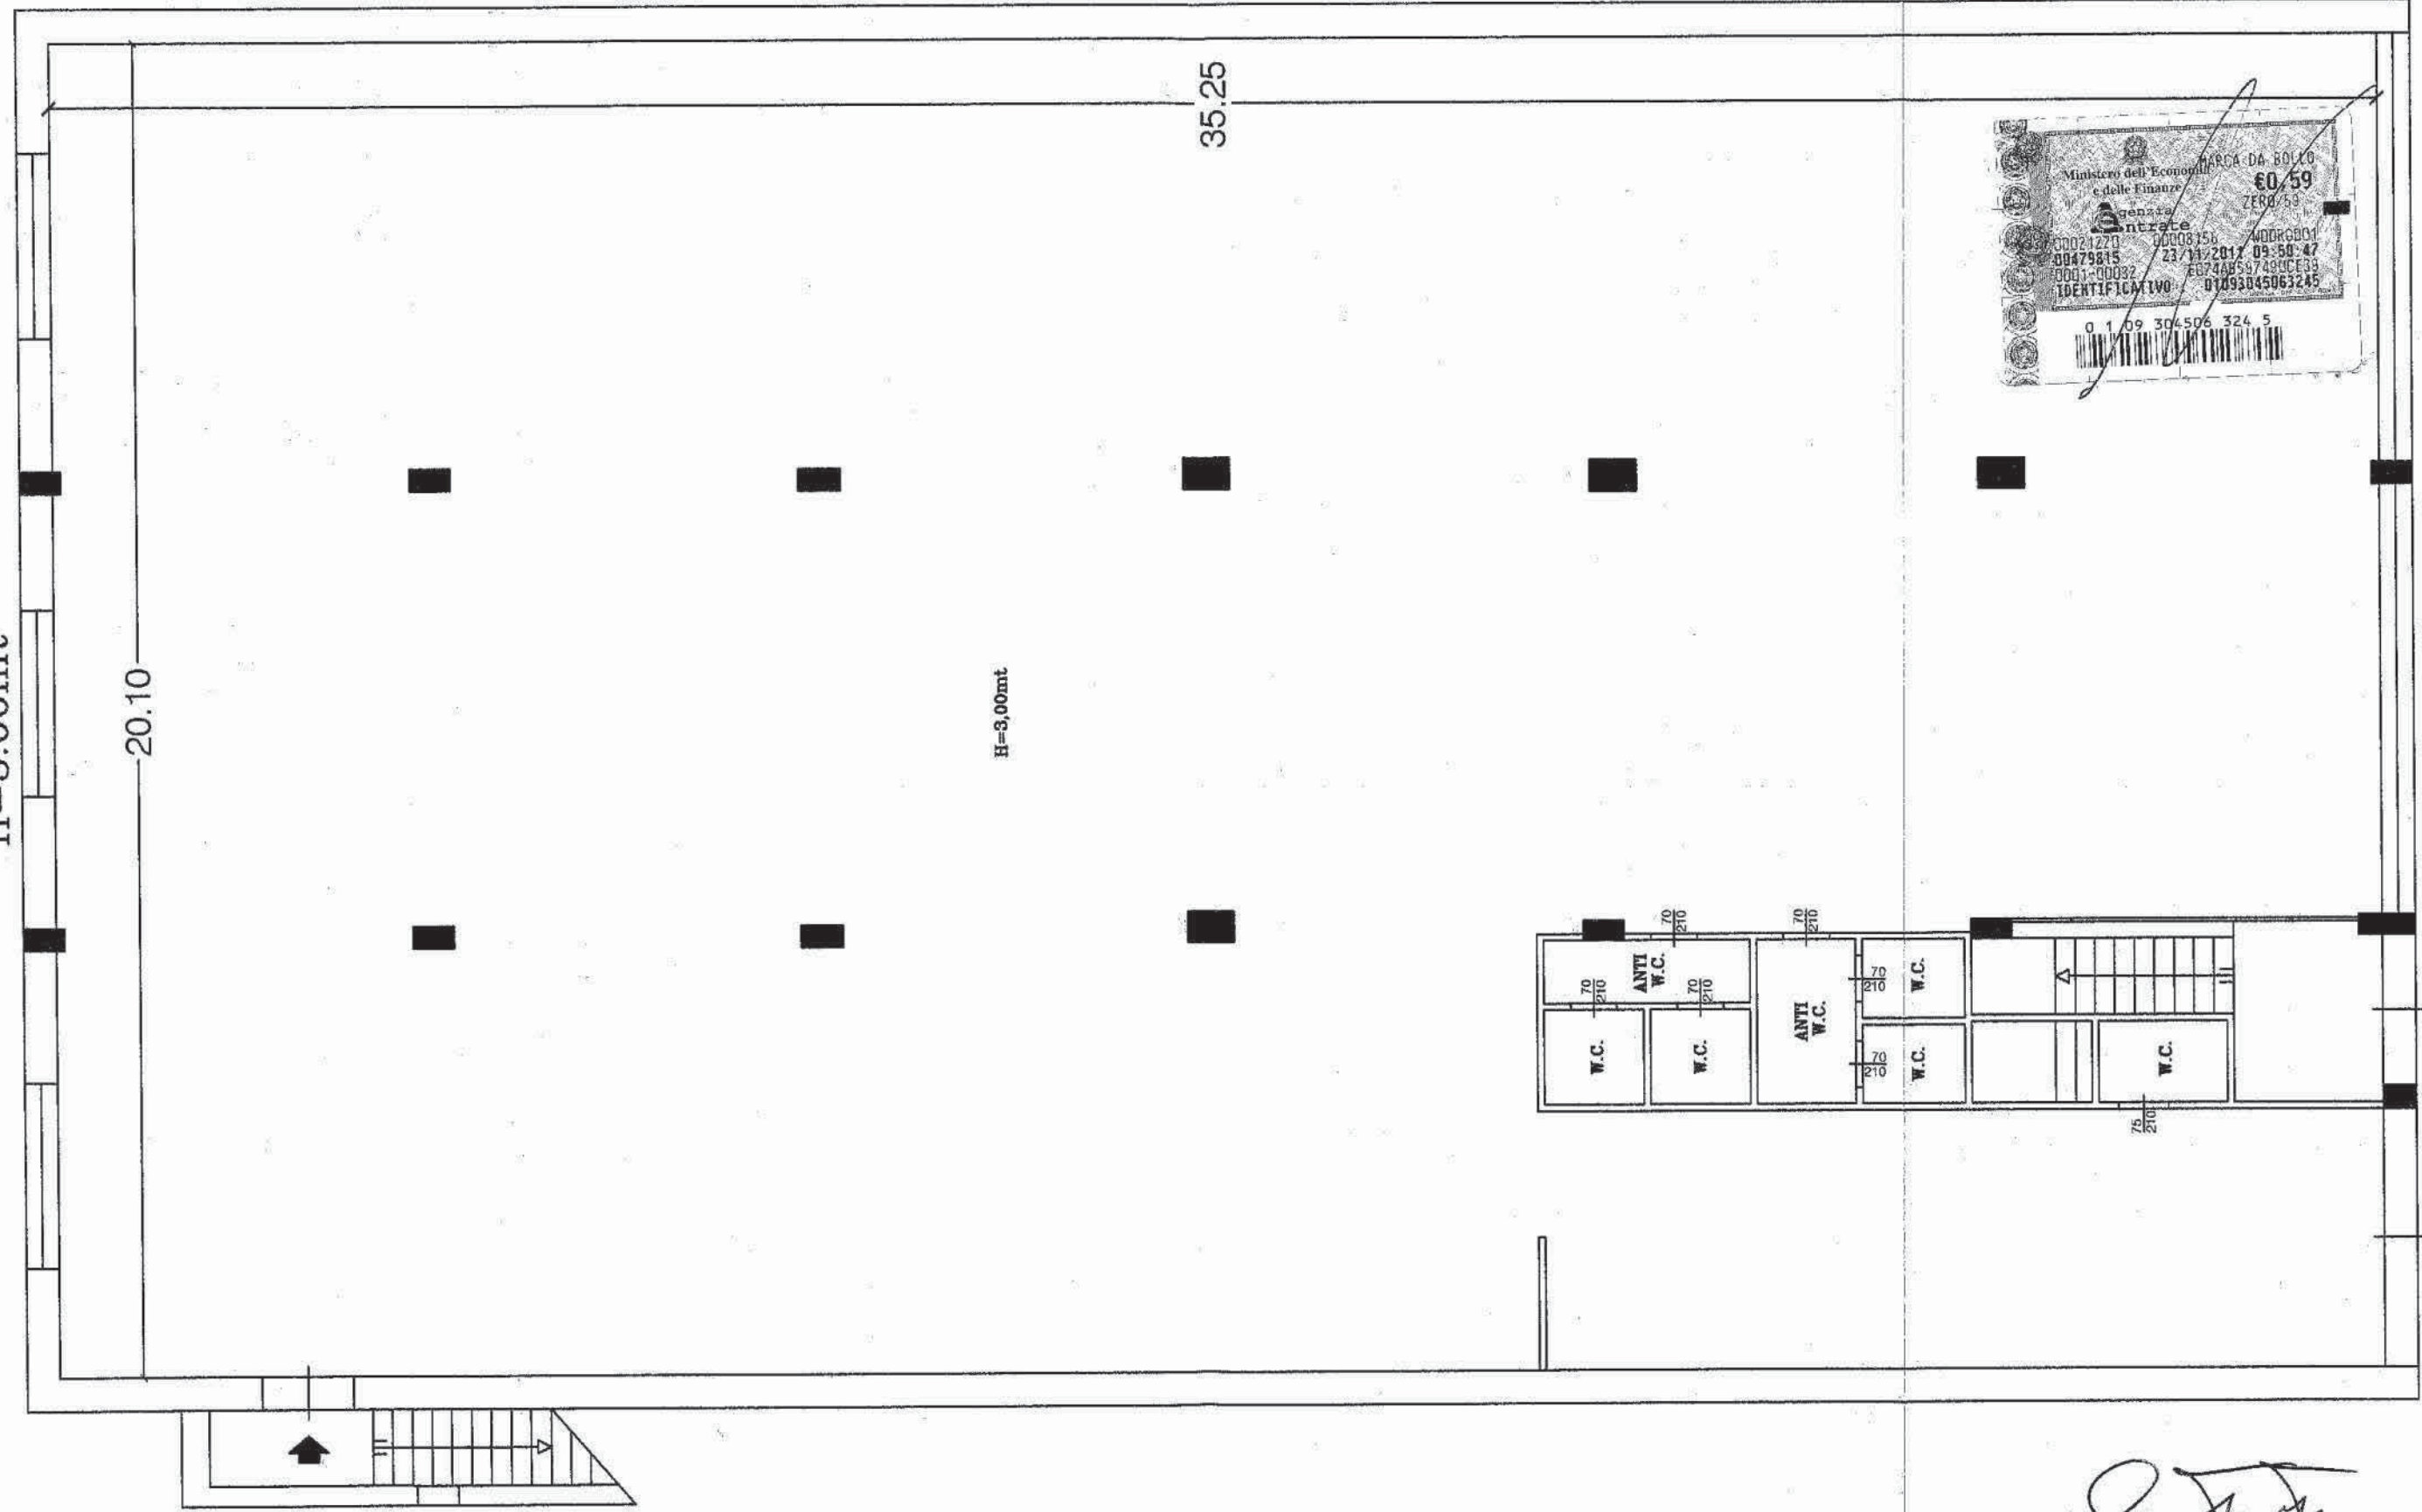

Signature



ELABORATO PLANIMETRICO	
Compilato da:	
Iscritto all'albo:	
Ingegneri	
Prov. Cosenza	N. 2152

**Agenzia del Territorio
CATASTO FABBRICATI
Ufficio Provinciale di
Cosenza**


Comune di Castrolibero		Protocollo n. CS0080913 del 25/02/2009	
Sezione:	Foglio: 13	Particella: 203	Tipo Mappale n. del
Dimostrazione grafica dei subalterni			Scala 1 : 500

Catasto dei fabbricati - Situazione al 07/10/2011 - Comune di CASTROLIBERO (CT08) - < Foglio: 13 - Particella: 203 - Elaborato planimetrico >

PIANO TERRA

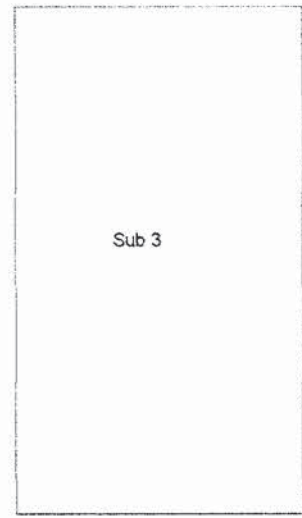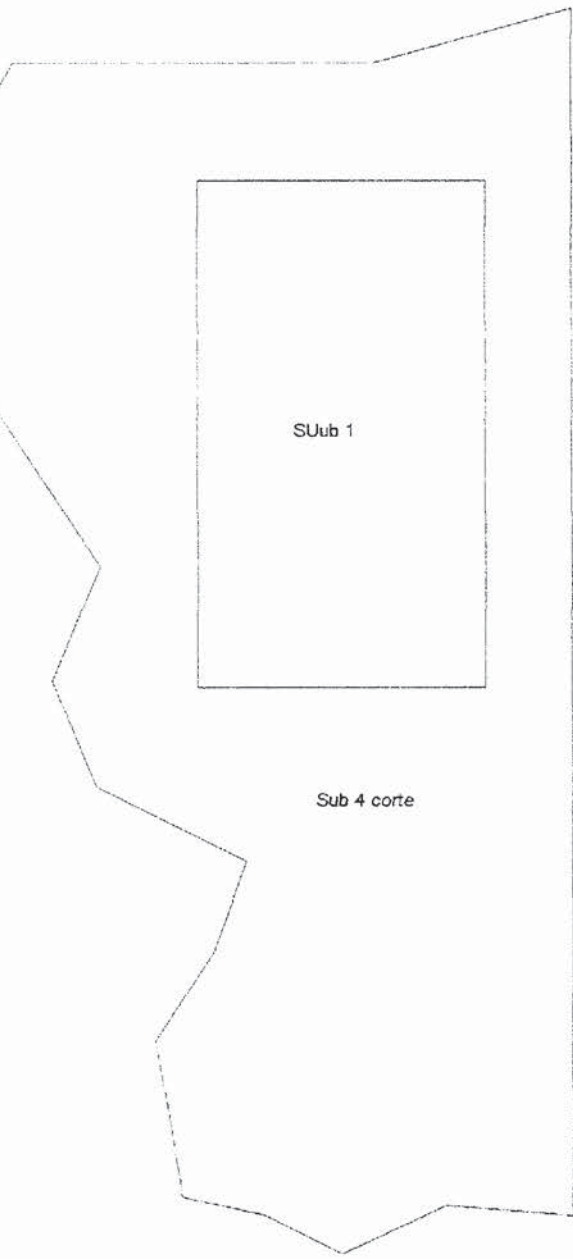

PIANO PRIMO SOTTOSTRADA

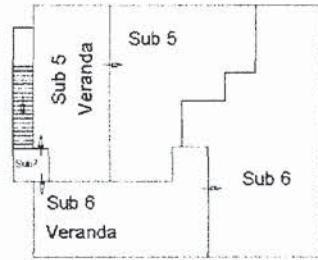

PIANO PRIMO

Ultima planimetria in atti

