


PLANIMETRIA QUOTATA PERCORSO ACQUE REFLUE DOMESTICHE, RECAPITO FINALE SCARICHI, SISTEMA TRATTAMENTO ACQUE




- Legenda
- ⊗ Pozzetto 60x60
 - Condotta PVC ϕ 160
 - Griglia di raccolta
 - ∇ 0.00 m Quota di riferimento

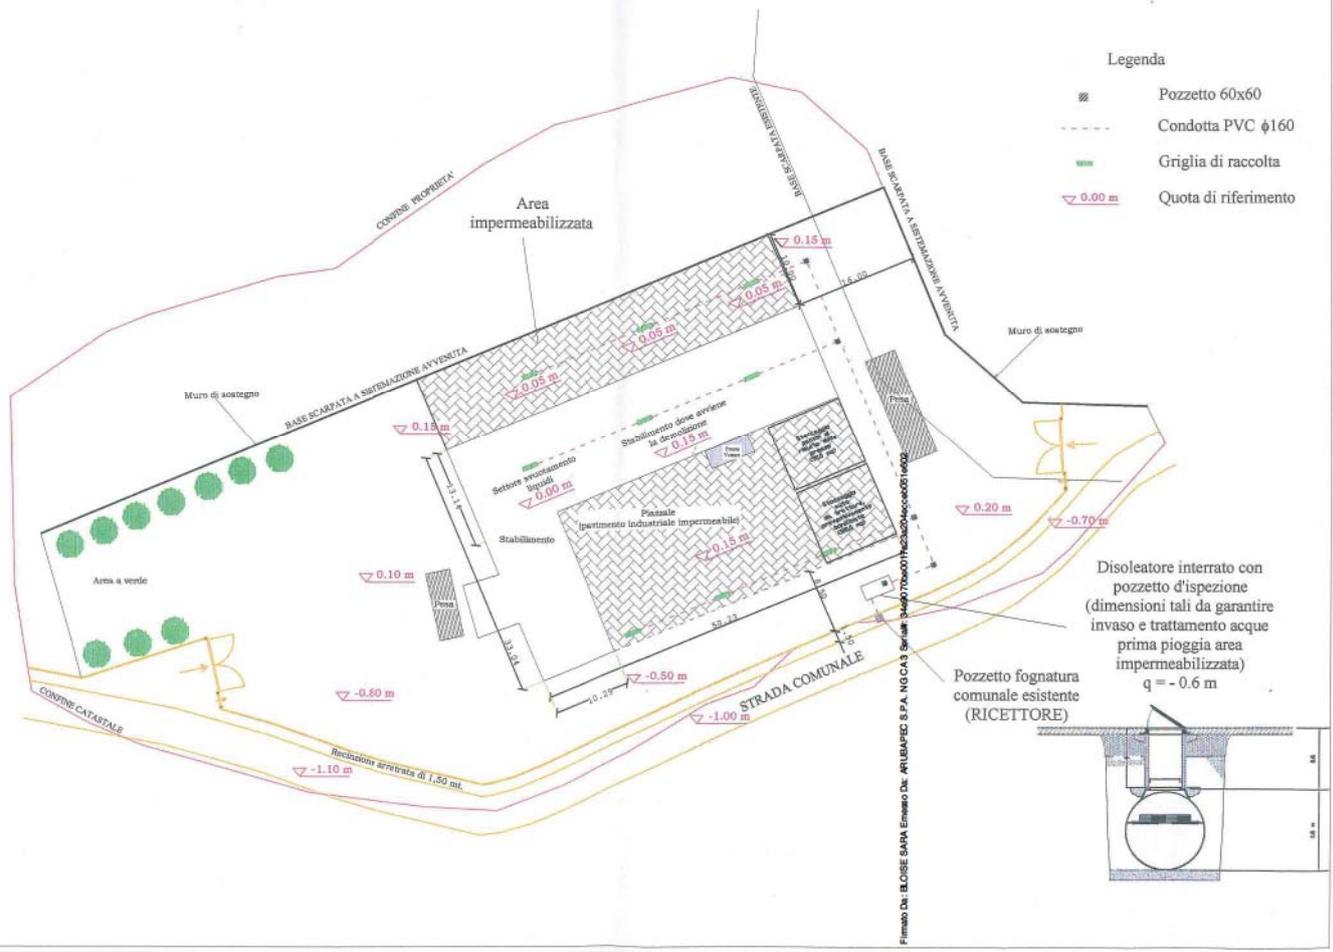

Firmato Dal: BLOISE SARFA Emesso Dal: ARUBAPEC S.P.A. NG CA 3

Comune di CASTIGLIONE COSENTINO
Estratto di Mappa
Foglio 09, P.lle 10, 83, 84, 85, 92,
106, 147, 148, 149, 150, 151, 152,
153, 154 155
Scala 1:500


PLANIMETRIA D'INSIEME

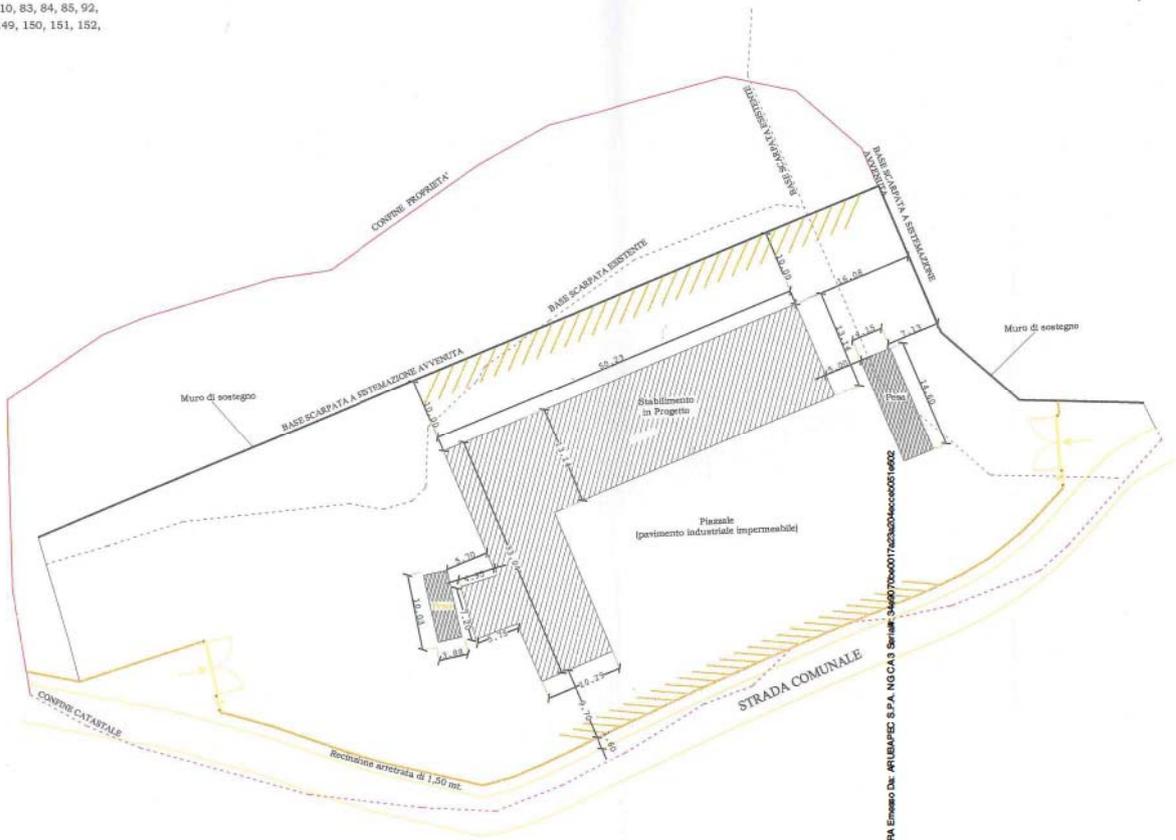

Firmato Da: BLOISE SARFA Emesso Da: ARUBAFEC S.P.A. NG CA3 Server: 349970000017623024acc060516002



Planimetria stabilimento - stato attuale

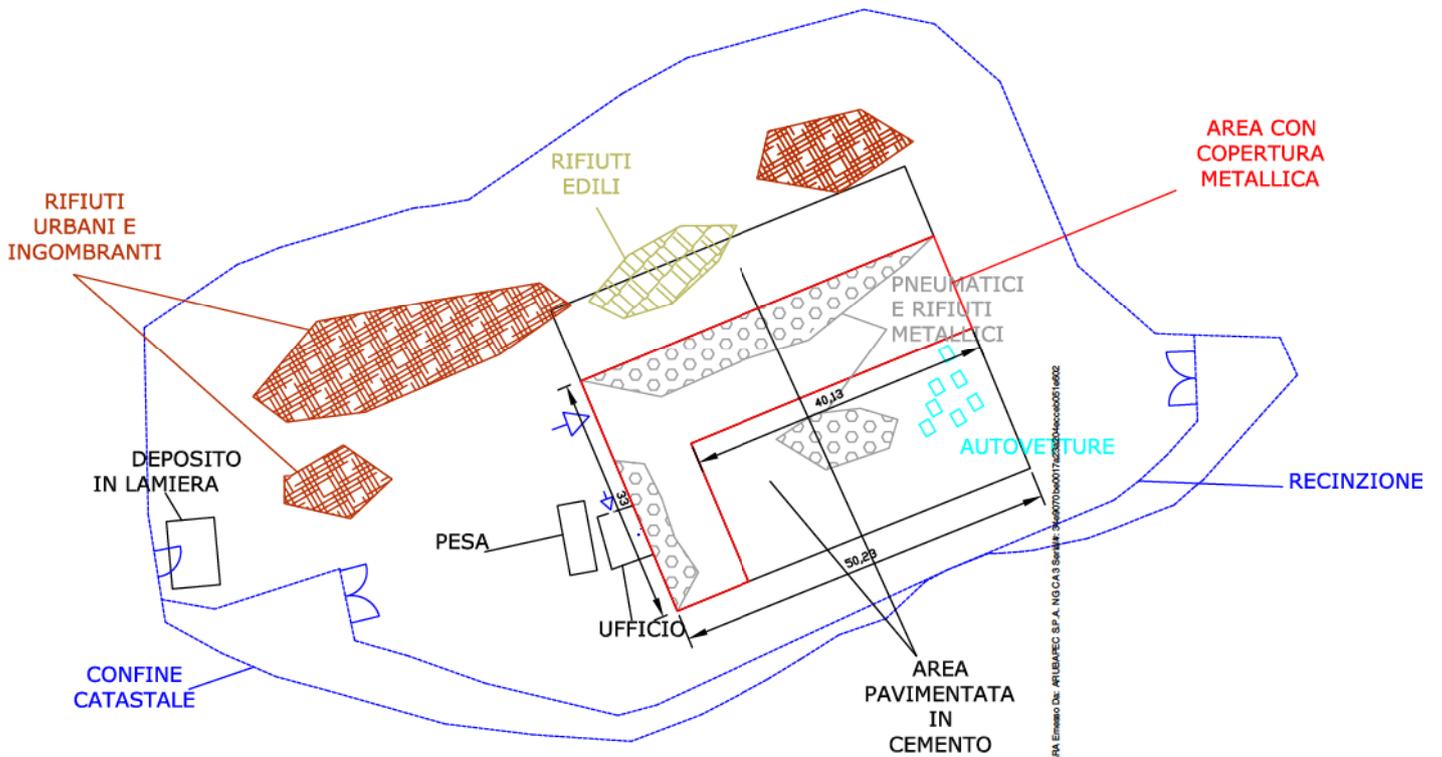

Firmato Da: BLOISE SARPA Emesso Da: ARUBAPEC S.P.A. NG CA 3 Serie#: 26907070001723004acc000516002

Scala 1:500