

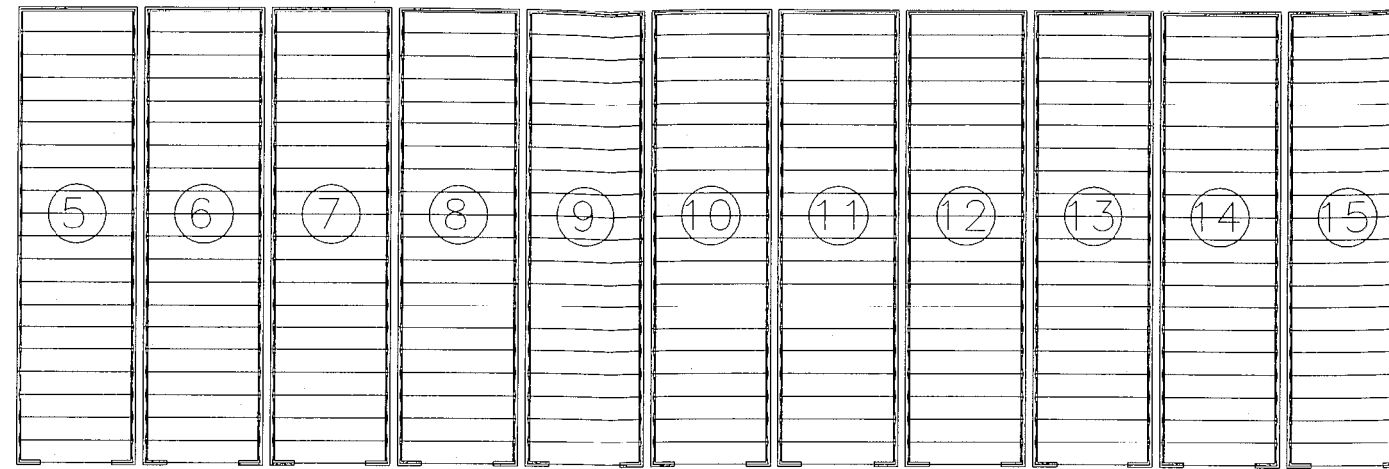


SERRE

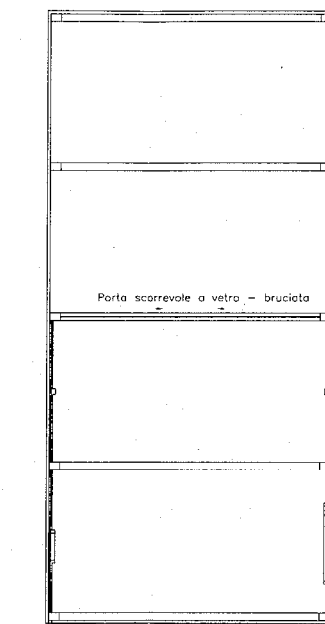


SERRE

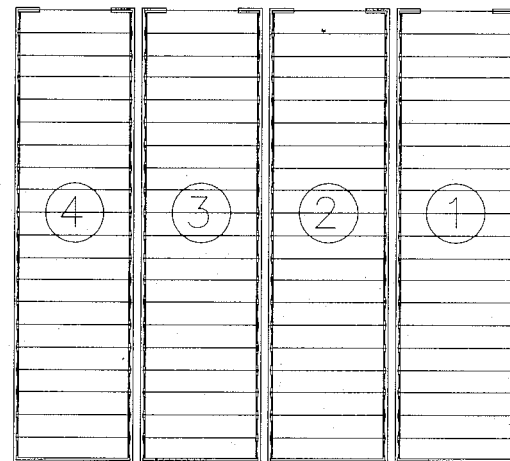


CAPANNONE IN C.A.P.


LOCALI TECNICI

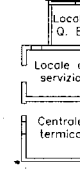

LOCALI COMPOSTAGGIO

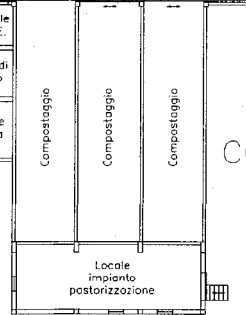

LOCALE PASTORIZZATORE

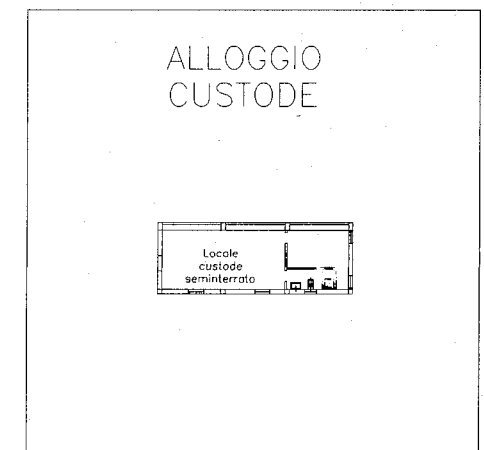

AZIENDA AGRICOLA IN BISIGNANO, C.DA FRANCI
PLANIMETRIA SCALA 1:500