



Allegato 7 Elaborati grafici


PIANO TERRA H= 2.80 m
SCALA 1:100

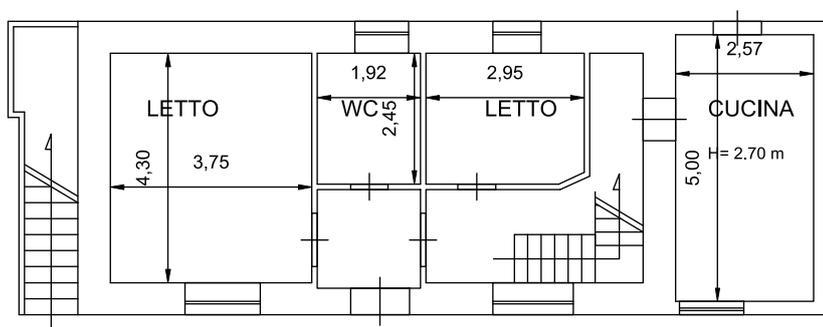

PIANO PRIMO H= 2.75 m
SCALA 1:100

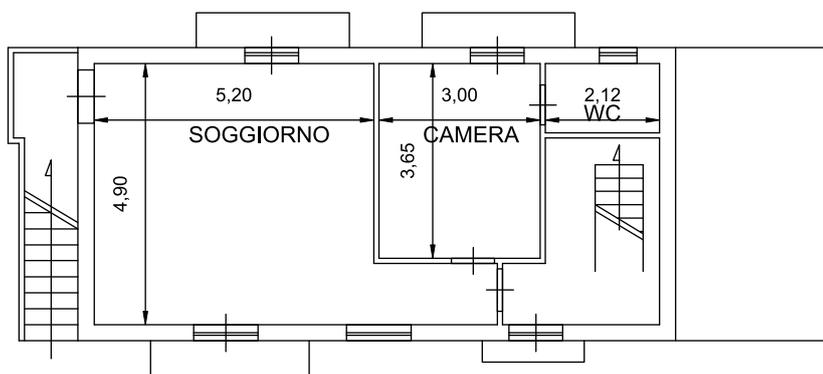


PIANO TERRA H= 2.80 m
SCALA 1:100

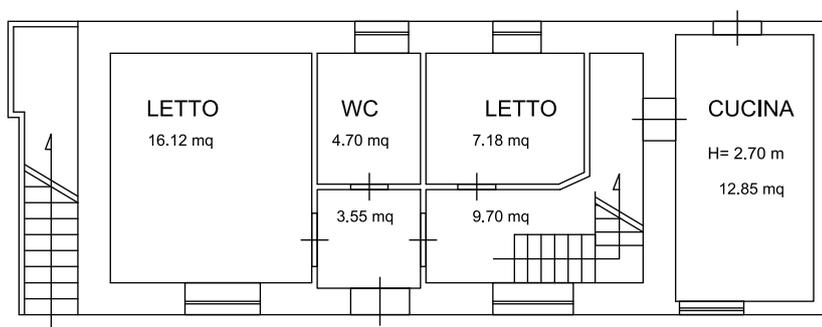

Superficie Lorda 76.67 mq
Superficie Netta 54.10 mq

PIANO PRIMO H= 2.75 m
SCALA 1:100

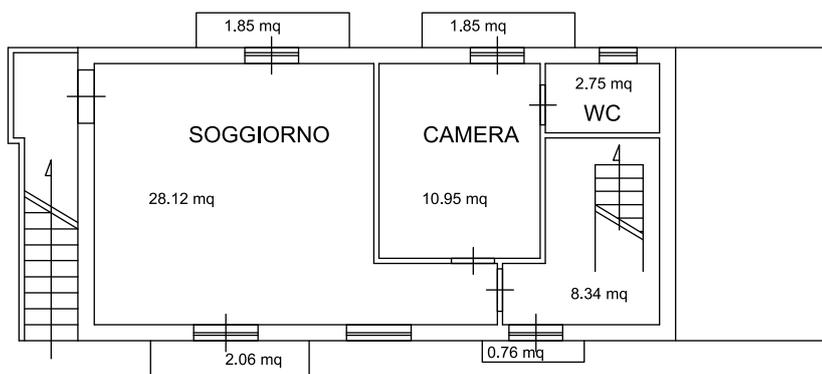

Superficie Lorda 61.16 mq
Superficie Netta 50.16 mq
Superficie Balconi 6.52 mq

Allegato 8 Planimetria catastale

MODULARIO
F. rig. rend. 497




MINISTERO DELLE FINANZE
DIREZIONE GENERALE DEL CATASTO E DEI SS.TT.EE.
CATASTO EDILIZIO URBANO (RDL 13-4-1939, n. 652)


MOD. **BN** (CEU)

LIRE
250

Planimetria di u.i.u. in Comune di LUZZI via MARZIOHERO civ.

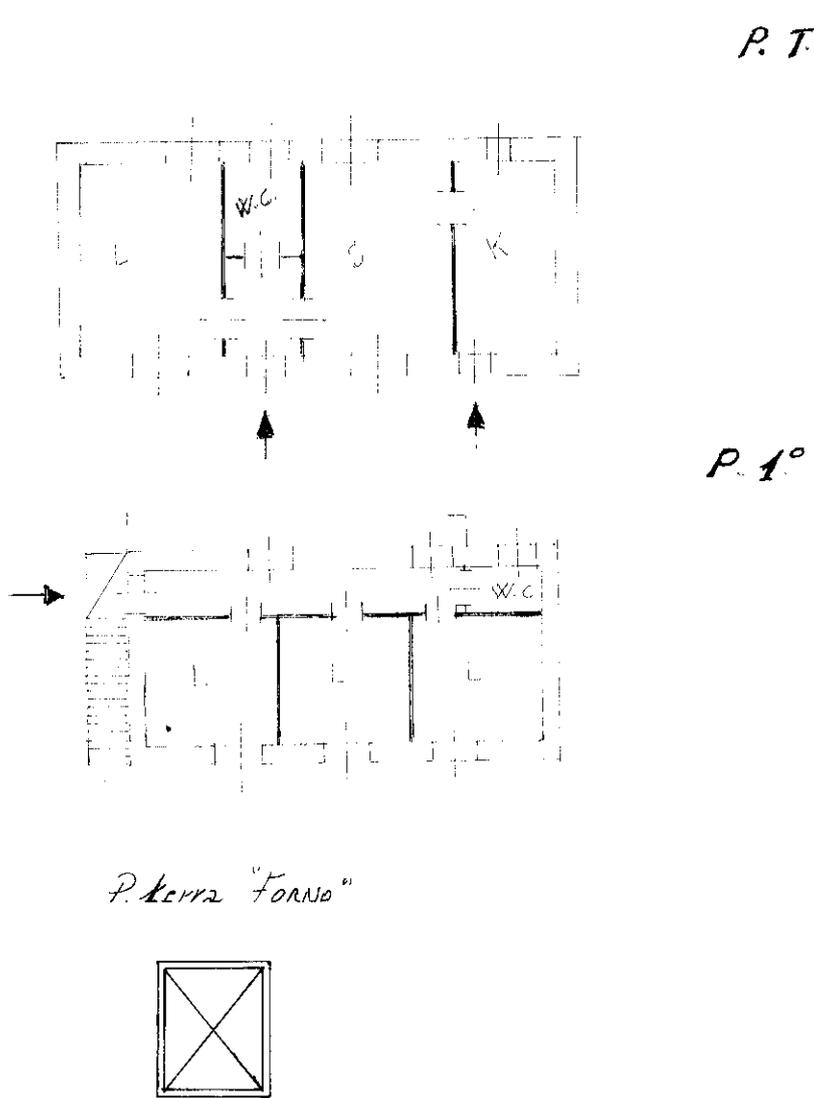

ORIENTAMENTO

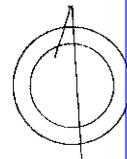

SCALA DI 1:200

input 01
Catasto dei Fabbricati - Situazione al 23/01/2024 - Comune di LUZZI(E773) - < Foglio 50 - Particella 547 - Subalterno >
CONTRADA MARZIO NERO n. SNC Piano T-1

Dichiarazione di N.C.

Denuncia di variazione

Compilata dal ING. Luigi B. De Luca
(Titolo, cognome e nome)

RISERVATO ALL'UFFICIO

Data presentazione: 01/02/2000 - Data: 23/01/2024 - n. T170375 - Richiedente: TRCMHL83T29H490F

Totale schede: 1 - Formato di acquisizione: A4 (210x297) - Formato stampa: A4 (210x297)

n. 54 sub.

data Firma [Signature]