


ALLEGATO 3.1
PIANTA QUOTATA MAGAZZINO SUB.19

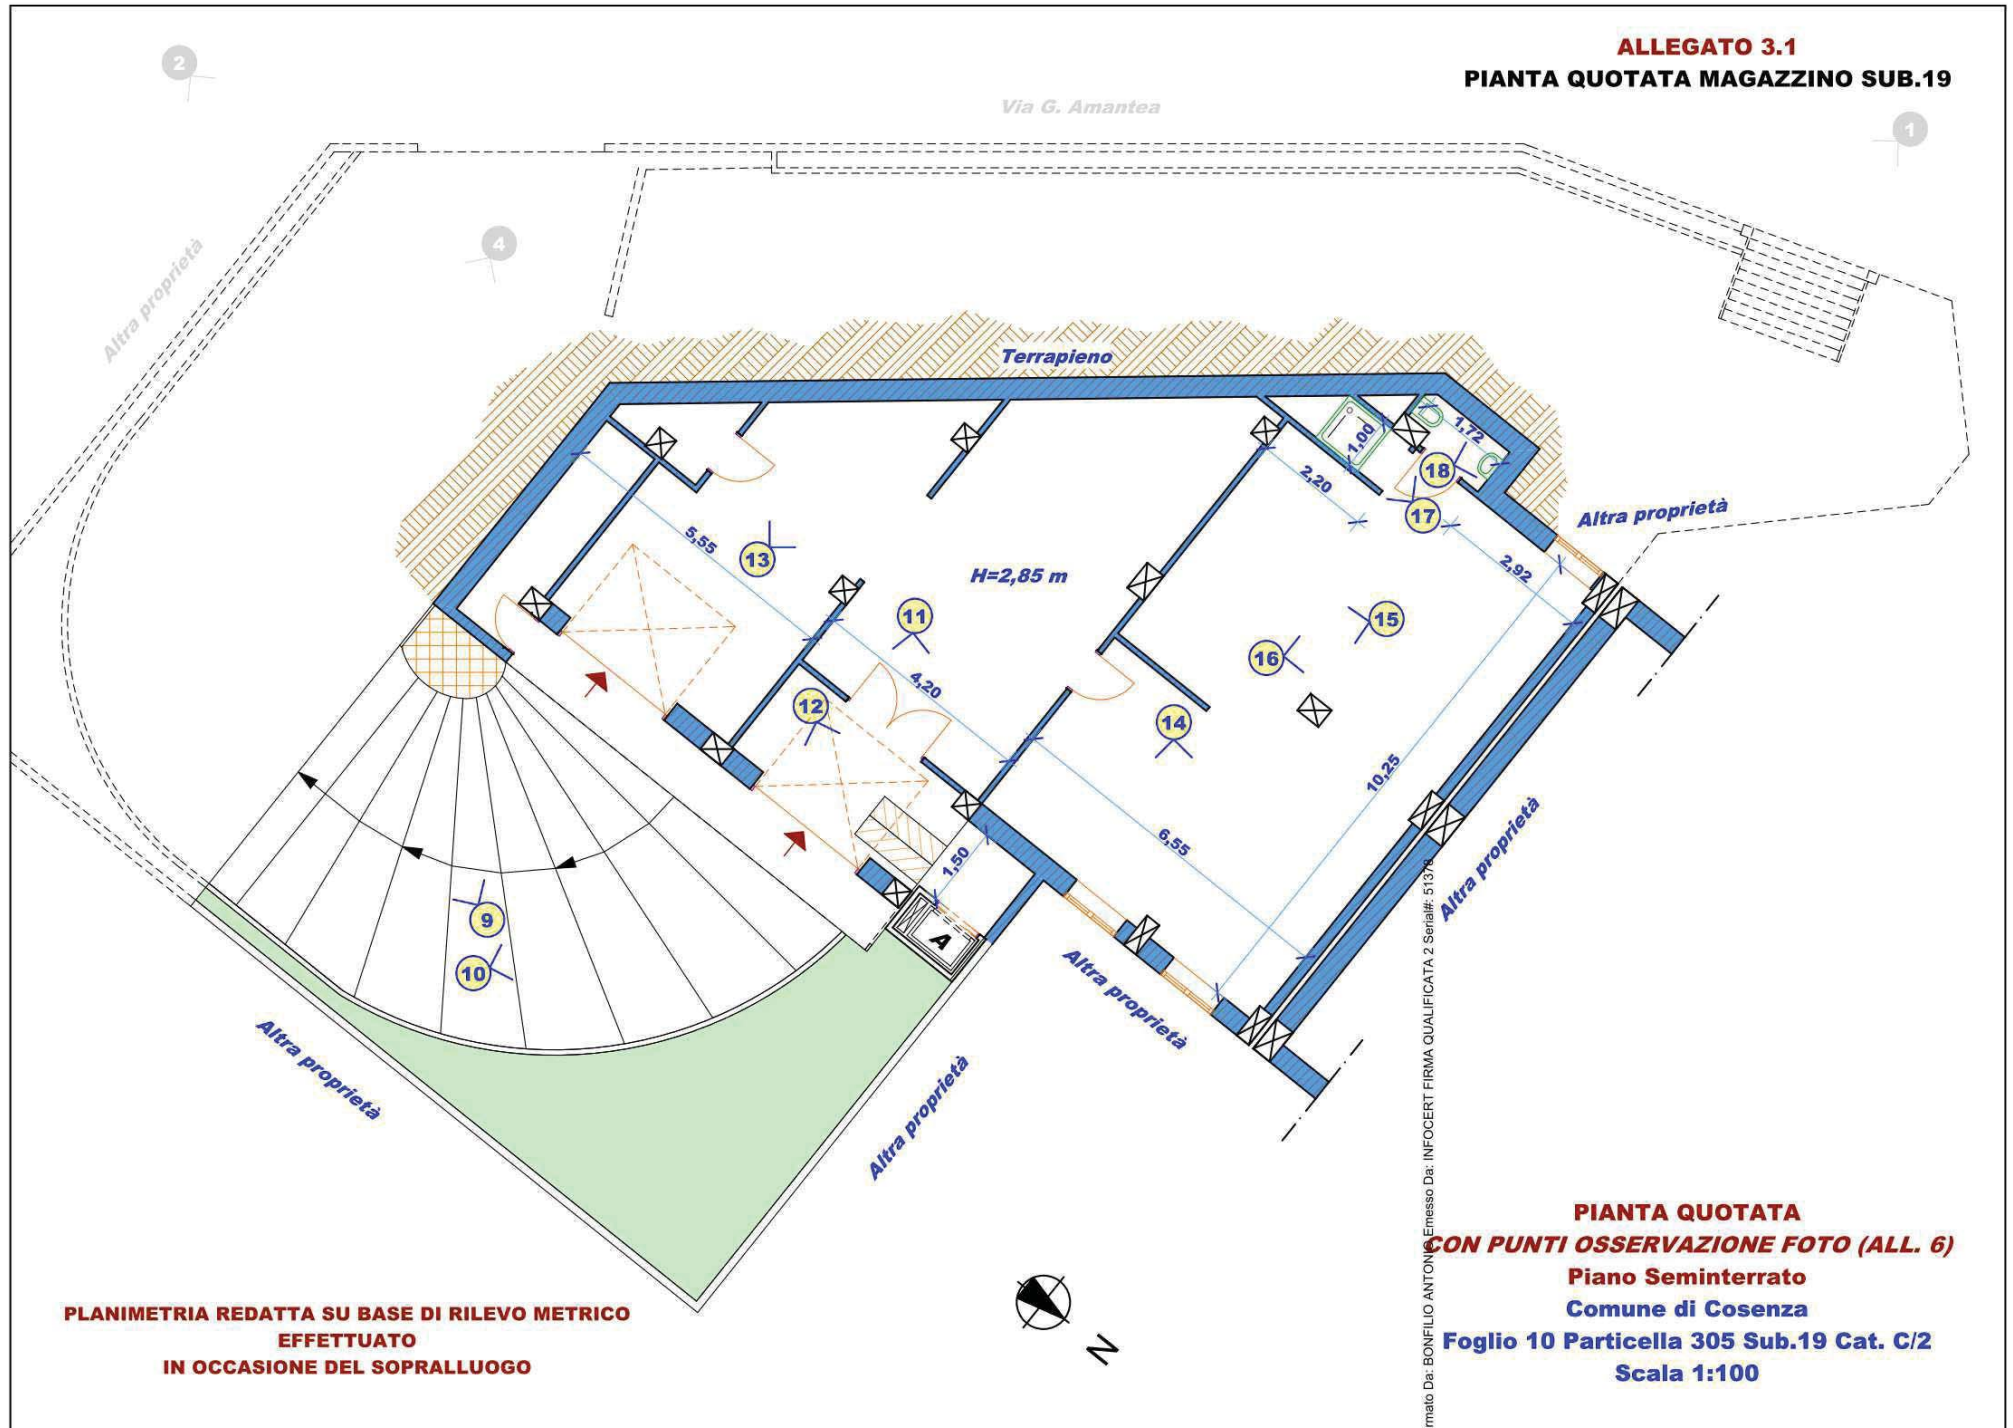


**PLANIMETRIA REDATTA SU BASE DI RILEVO METRICO
EFFETTUATO
IN OCCASIONE DEL SOPRALLUOGO**

**PIANTA QUOTATA
CON PUNTI OSSERVAZIONE FOTO (ALL. 6)
Piano Seminterrato
Comune di Cosenza
Foglio 10 Particella 305 Sub.19 Cat. C/2
Scala 1:100**

Firmato Da: BONFILIO ANTONI Emesso Da: INFOCERT FIRMA QUALIFICATA 2 Serial#: 51374

ALLEGATO 3.2
PIANTA CON SUPERFICI MAGAZZINO SUB.19

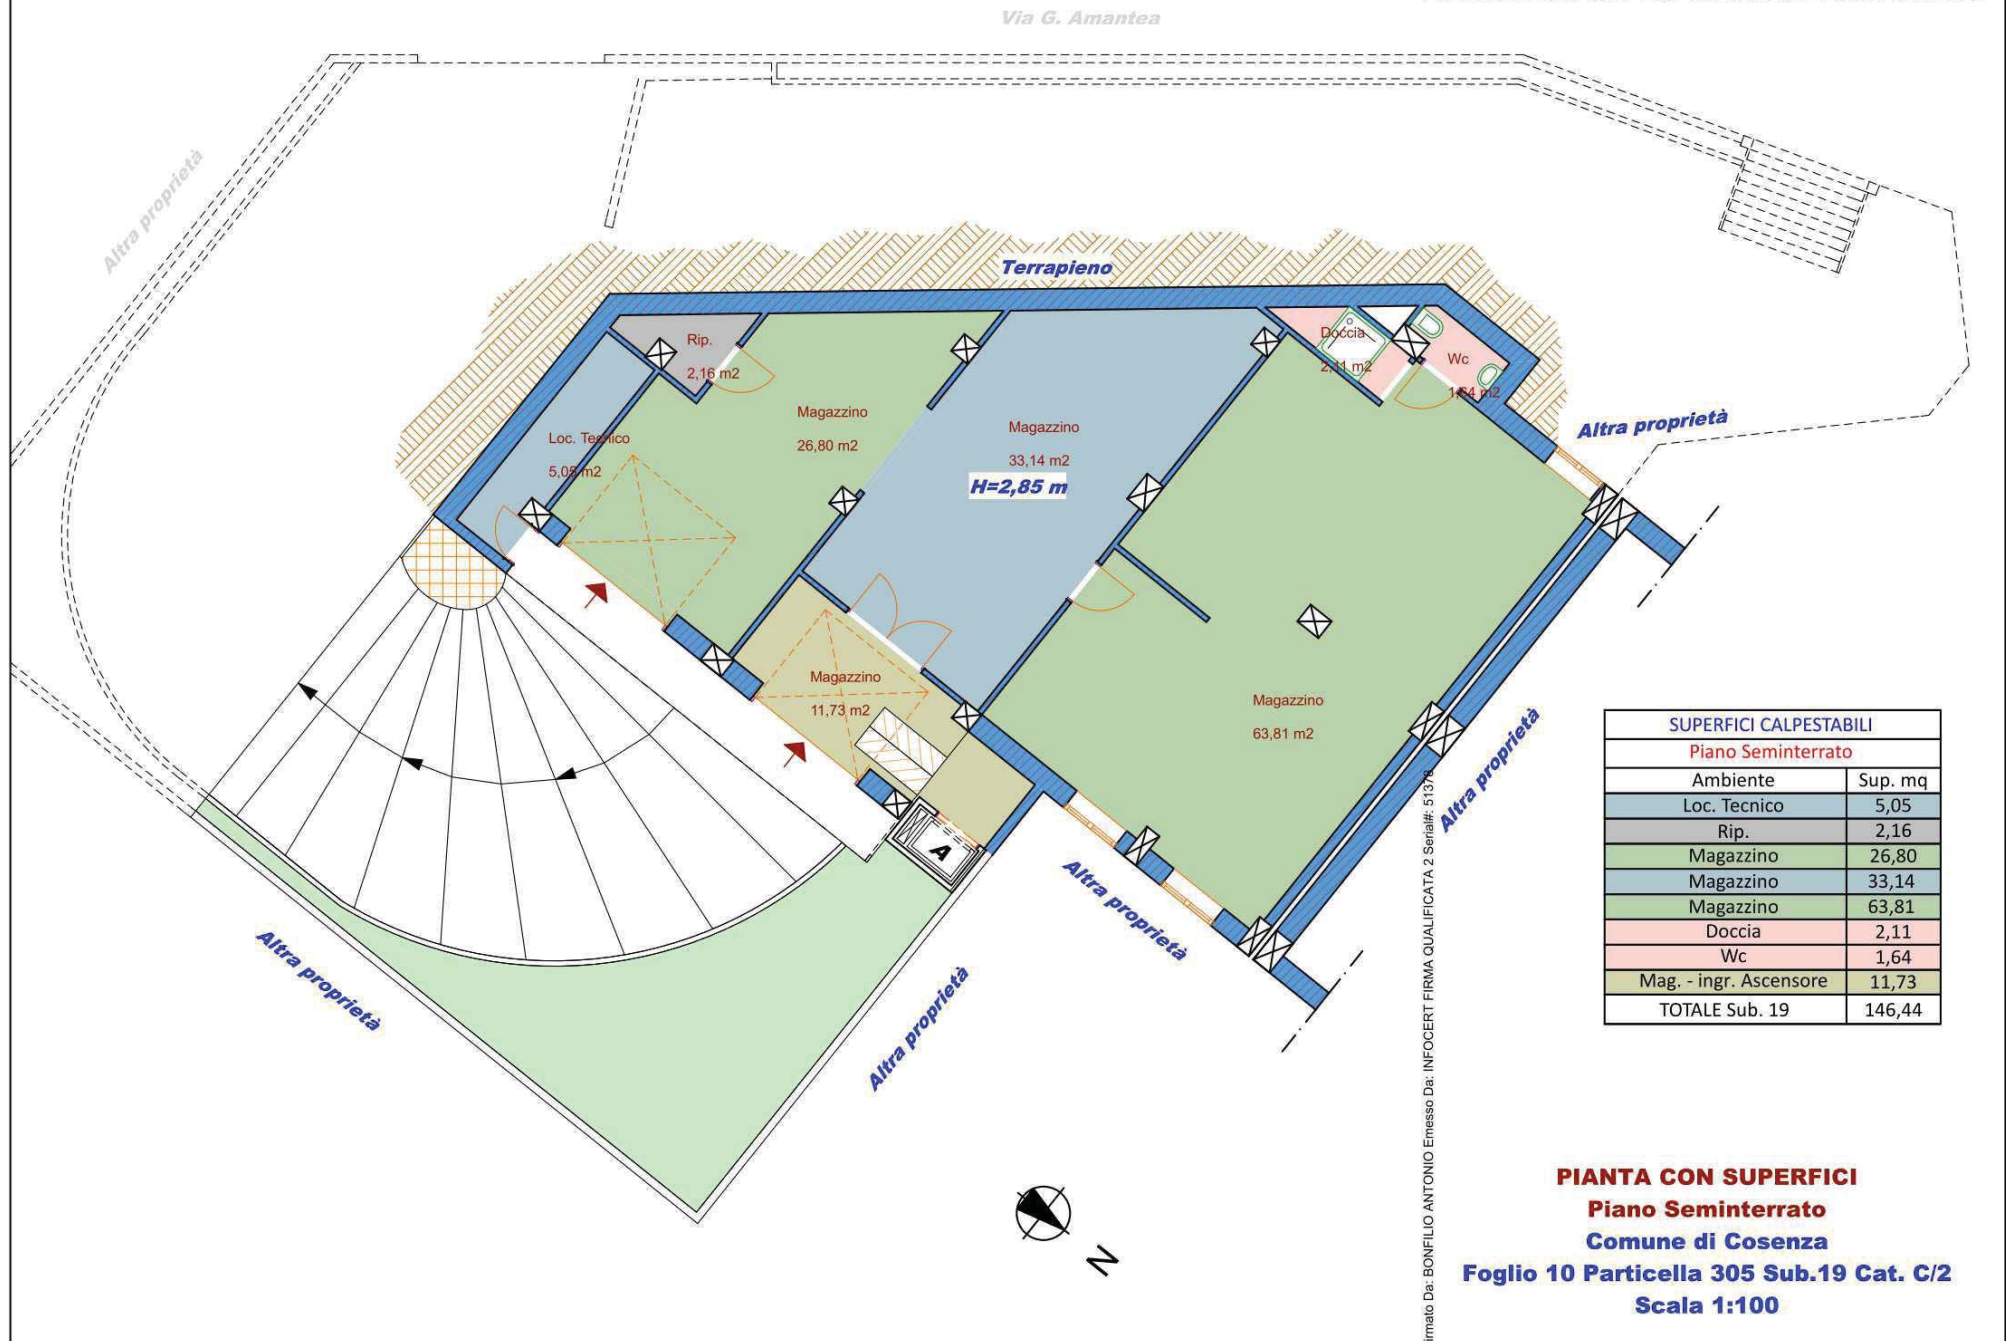


SUPERFICI CALPESTABILI	
Piano Seminterrato	
Ambiente	Sup. mq
Loc. Tecnico	5,05
Rip.	2,16
Magazzino	26,80
Magazzino	33,14
Magazzino	63,81
Doccia	2,11
Wc	1,64
Mag. - ingr. Ascensore	11,73
TOTALE Sub. 19	146,44

PIANTA CON SUPERFICI
Piano Seminterrato
Comune di Cosenza
Foglio 10 Particella 305 Sub.19 Cat. C/2
Scala 1:100

Firmato Da: BONFILIO ANTONIO Emesso Da: INFOCERT FIRMA QUALIFICATA 2 Serial#: 51374



ALLEGATO 3.3
PROGETTO DI DIVISIONE MAGAZZINO SUB.19

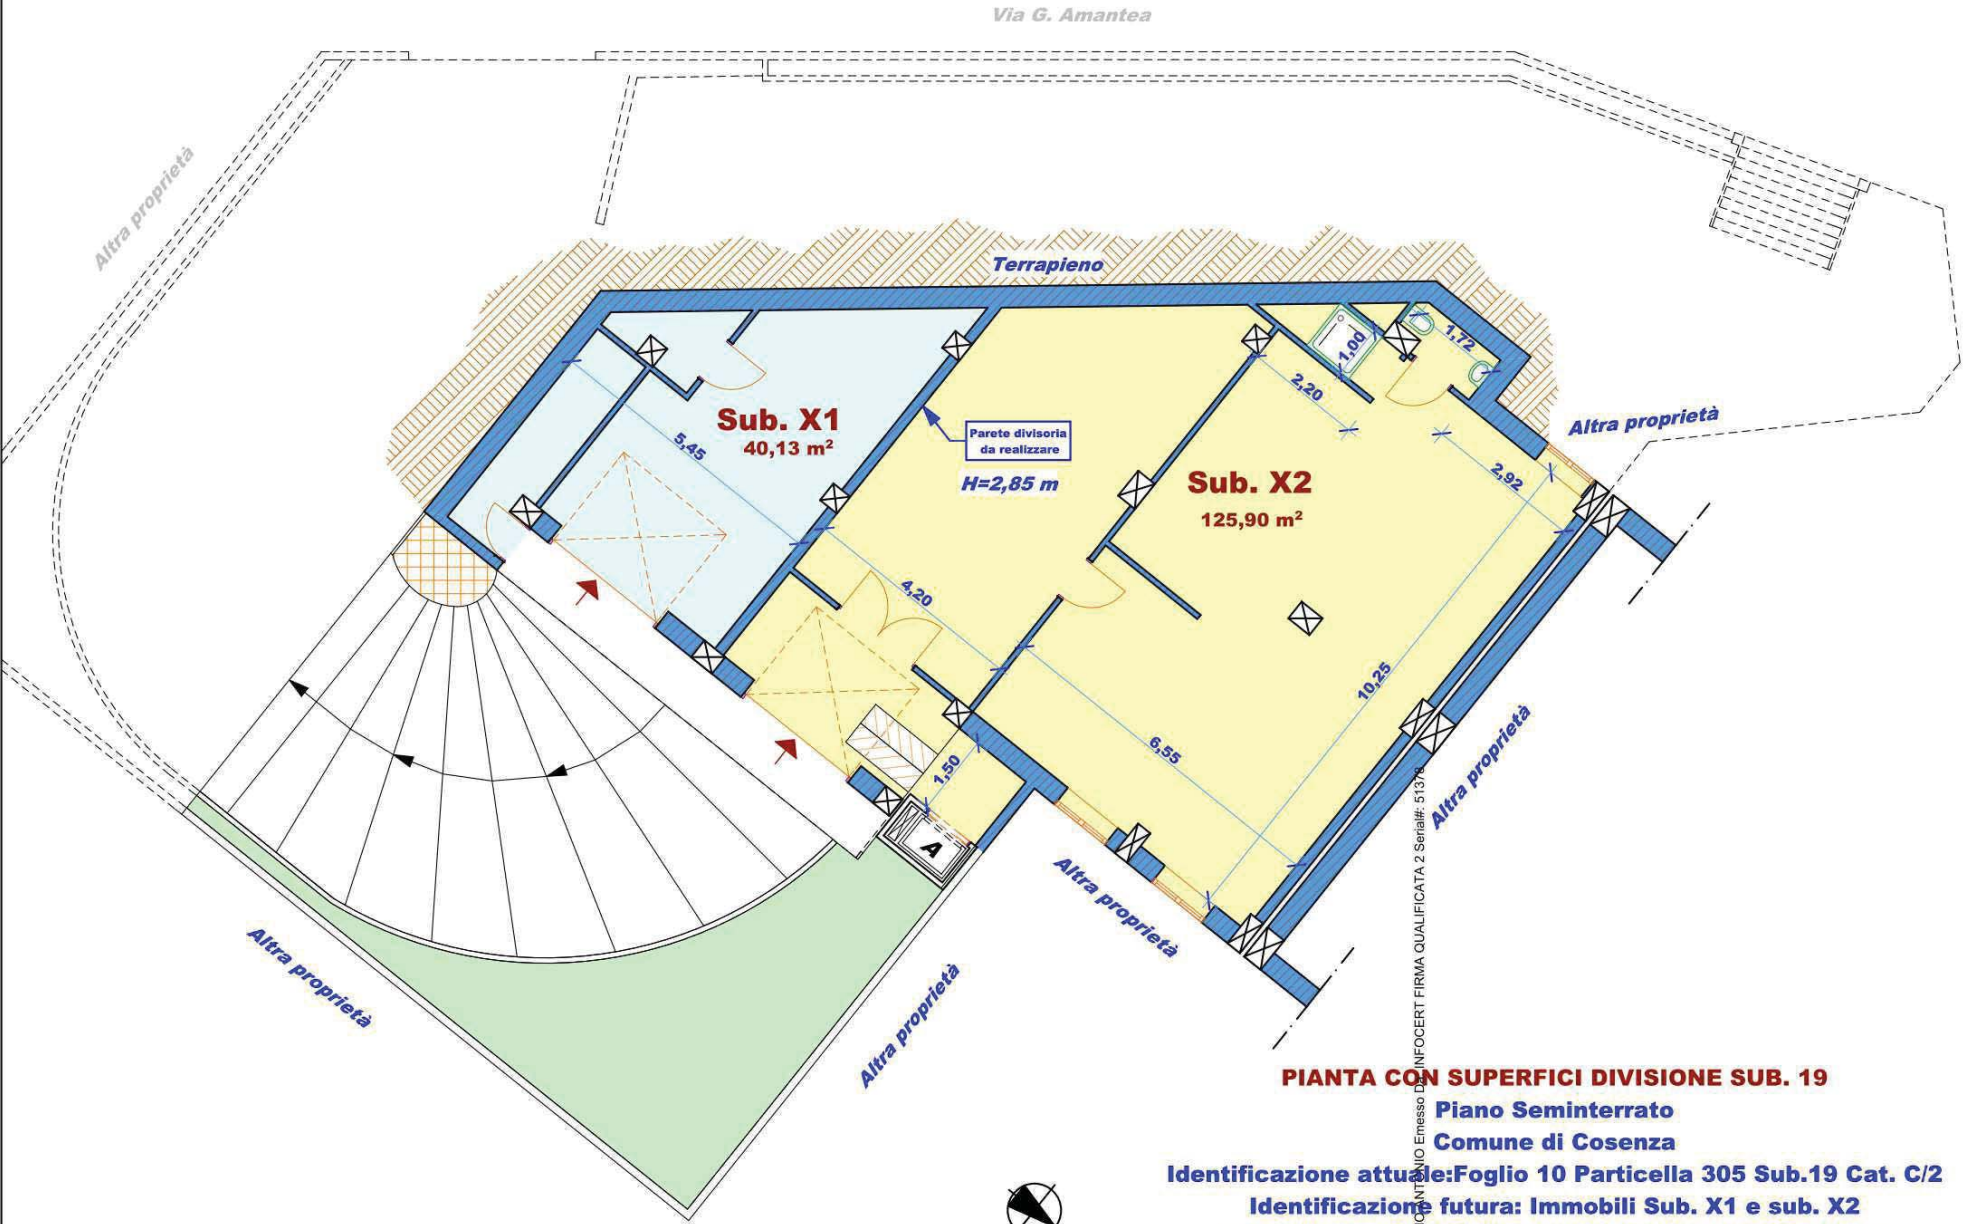

PIANTA CON SUPERFICI DIVISIONE SUB. 19

Piano Seminterrato
Comune di Cosenza


Identificazione attuale: Foglio 10 Particella 305 Sub.19 Cat. C/2
Identificazione futura: Immobili Sub. X1 e sub. X2
(i subalterni saranno assegnati in fase di registrazione presso gli registri catastali)

Scala 1:100

Firmato Da: [Illegible] LICITAZIONE INFOCERT FIRMA QUALIFICATA 2 Serial#: 51374




ALLEGATO 4.1
PIANTA QUOTATA PORTICATO SUB.20

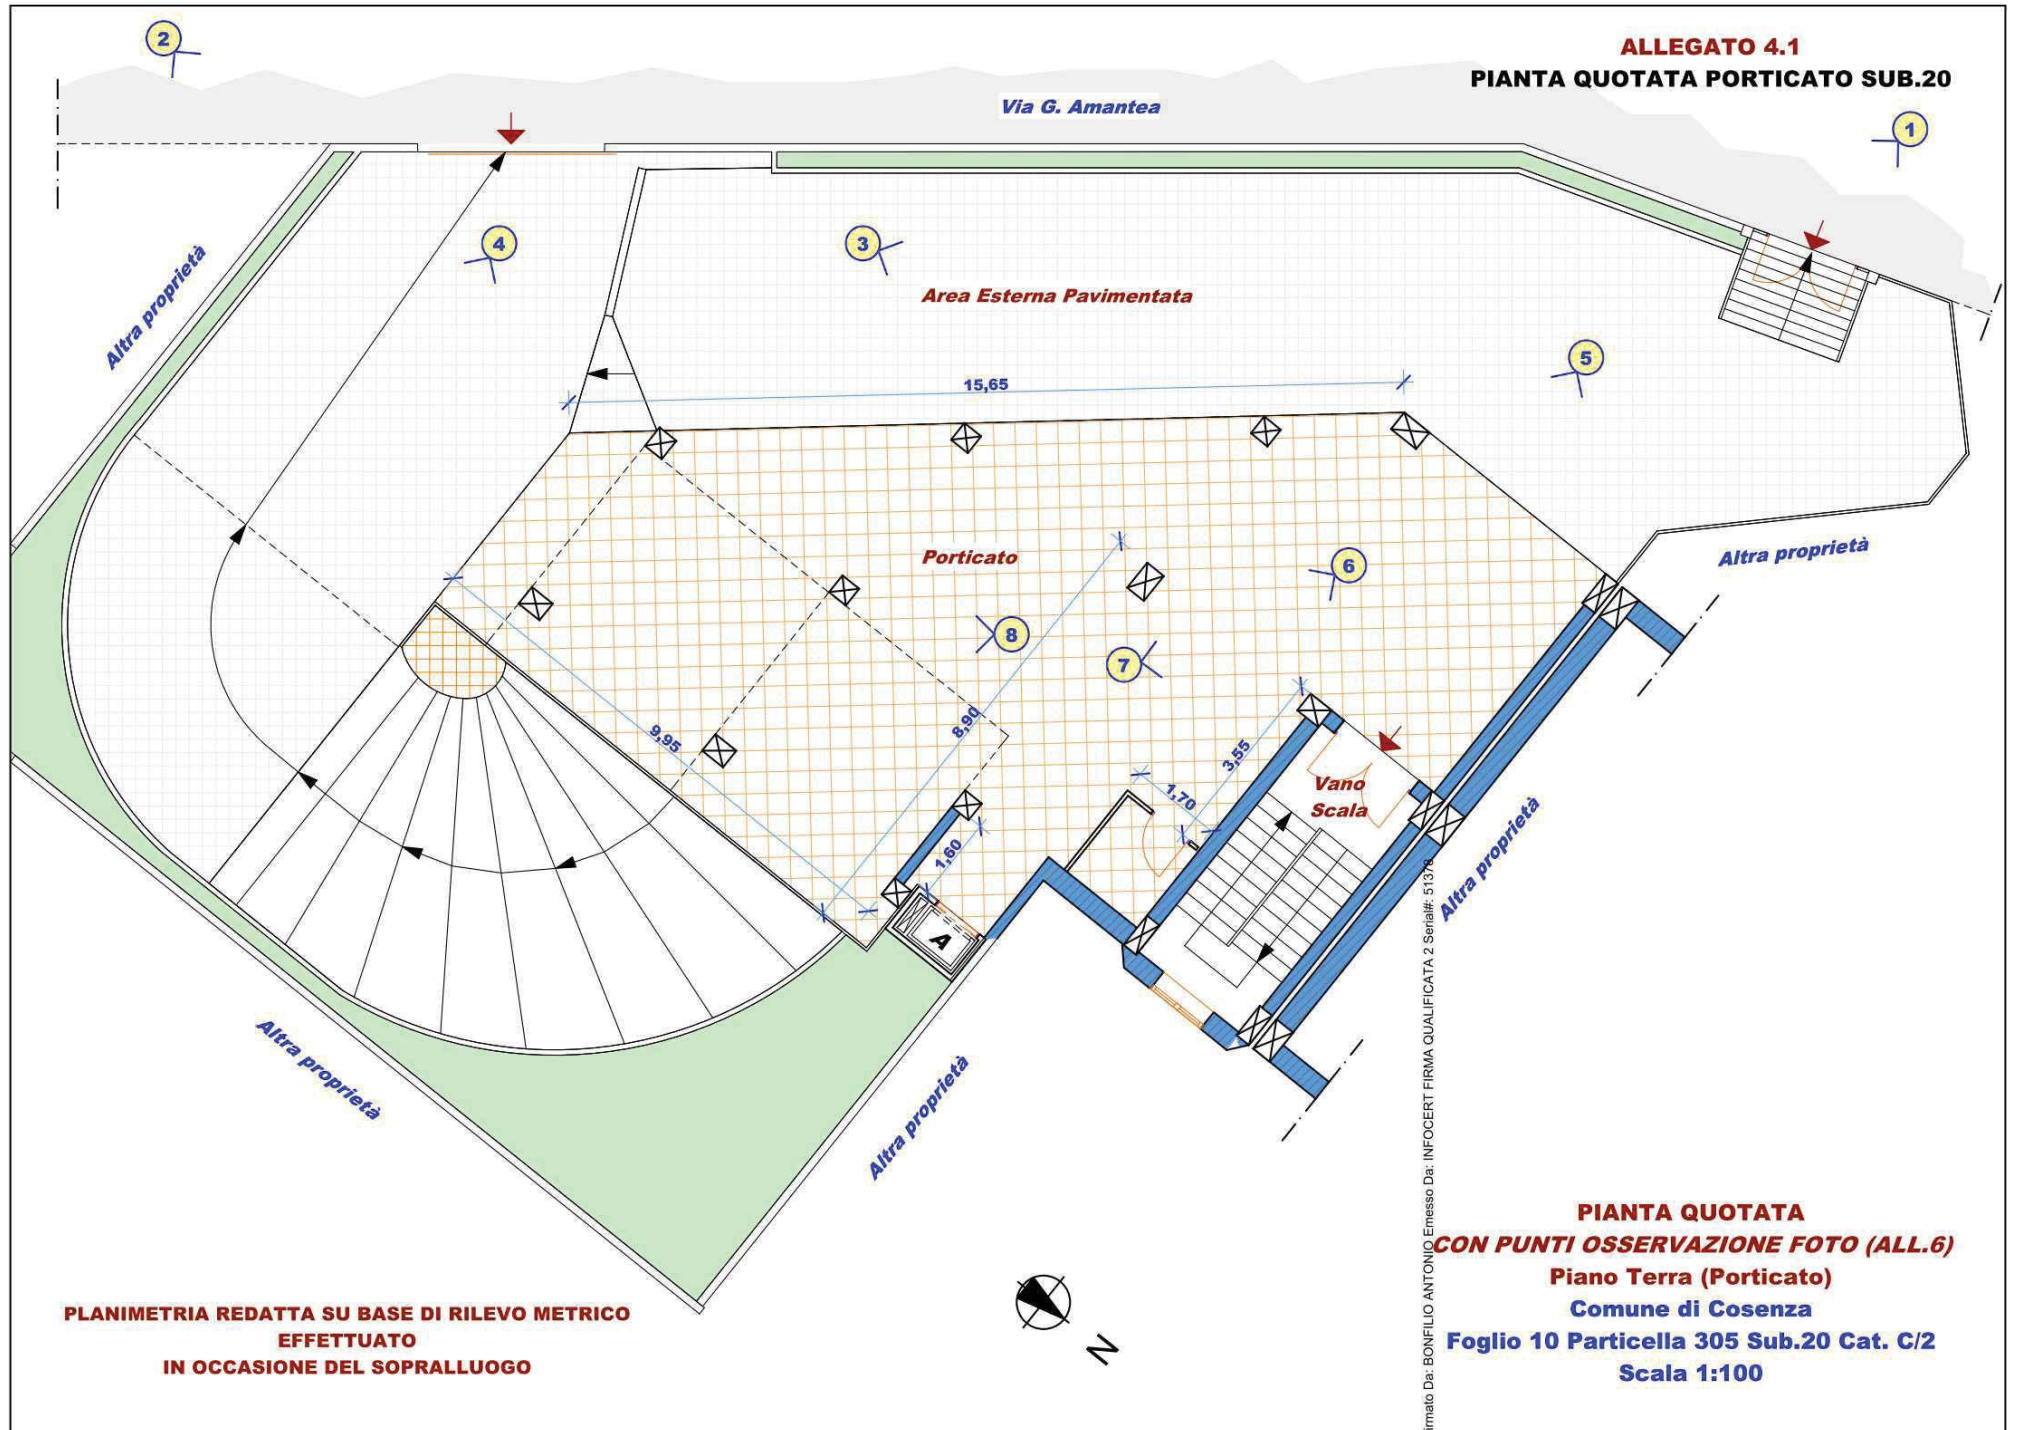

ALLEGATO 4.2


PIANTA CON SUPERFICI PORTICATO SUB.20

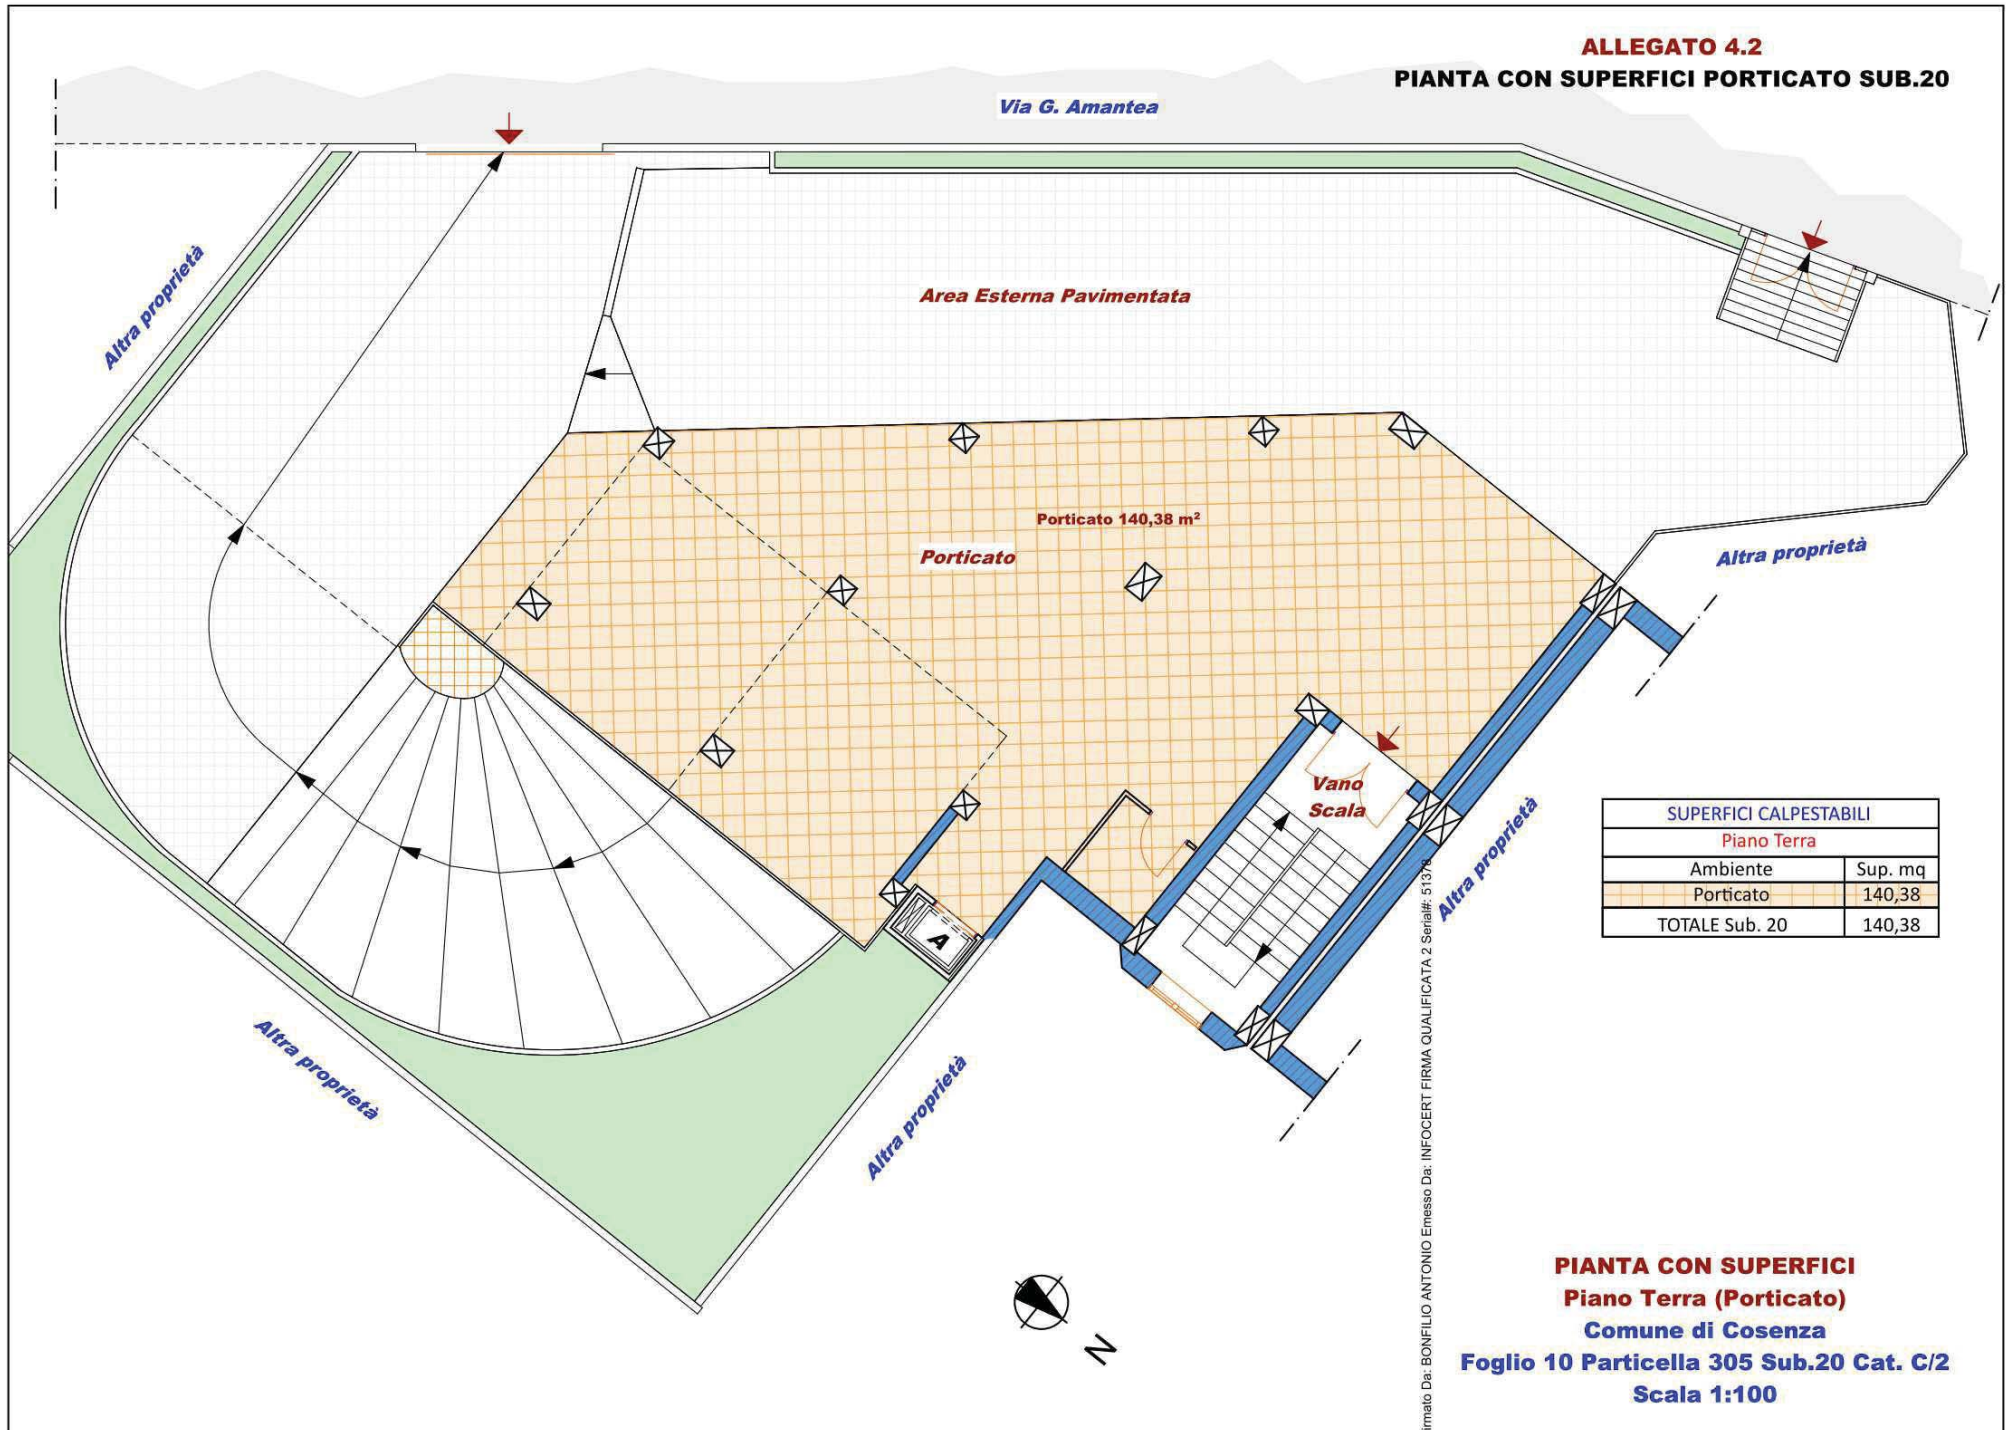

**PIANTA CON SUPERFICI
Piano Terra (Porticato)
Comune di Cosenza
Foglio 10 Particella 305 Sub.20 Cat. C/2
Scala 1:100**



ALLEGATO 5.1
PIANTA QUOTATA ABITAZIONE CON
ANNESSO SOTTOTETTO SUB.22

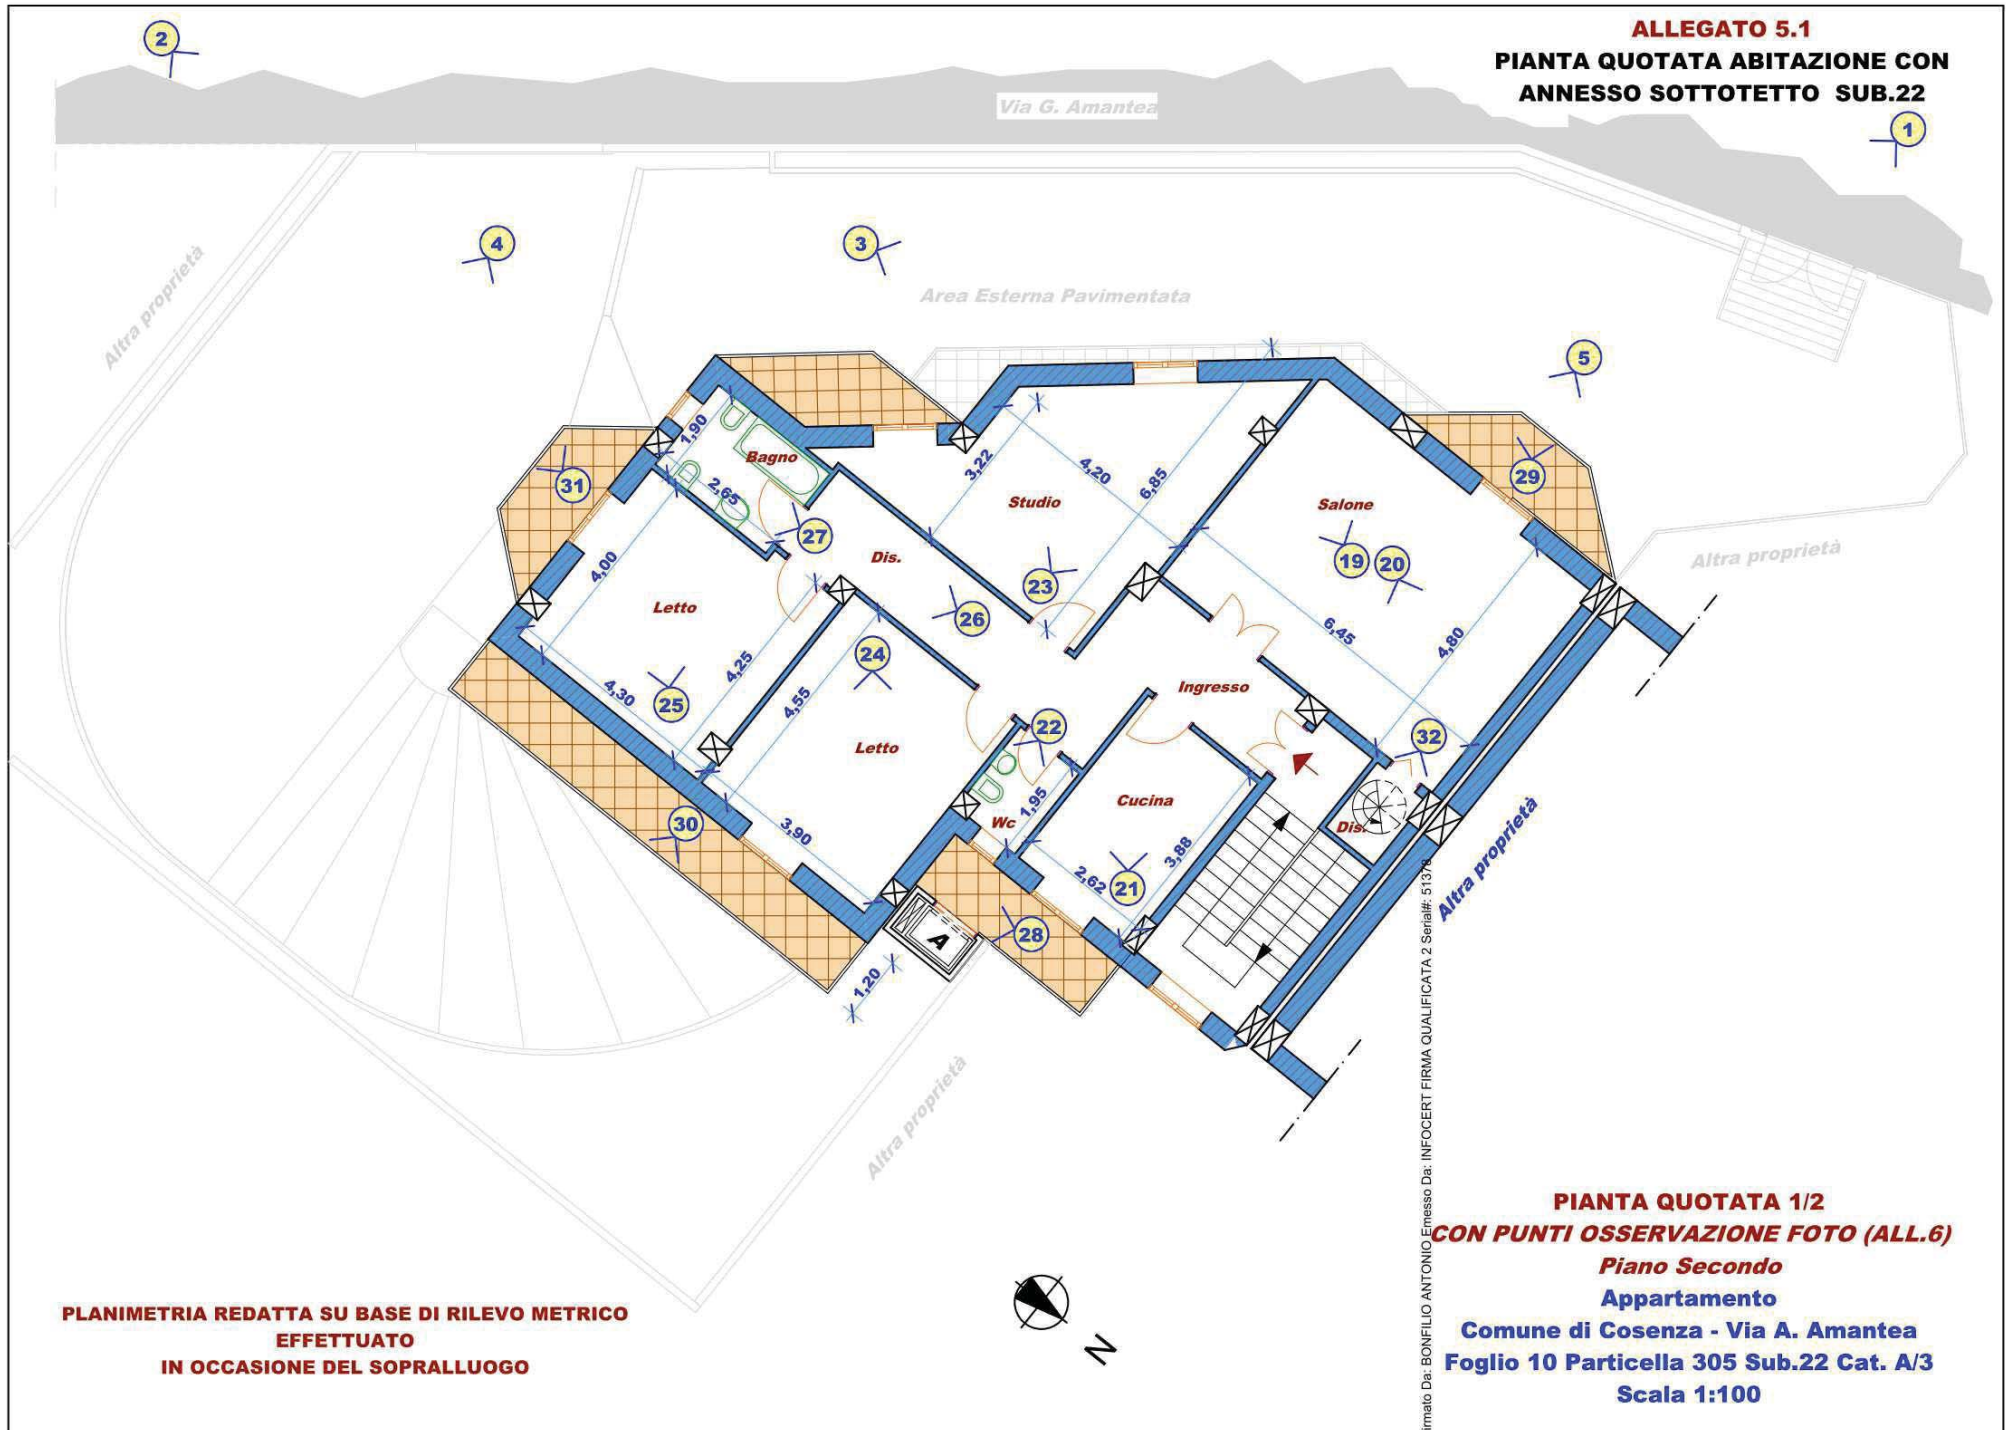


PLANIMETRIA REDATTA SU BASE DI RILEVO METRICO
EFFETTUATO
IN OCCASIONE DEL SOPRALLUOGO

PIANTA QUOTATA 1/2
CON PUNTI OSSERVAZIONE FOTO (ALL.6)
Piano Secondo
Appartamento
Comune di Cosenza - Via A. Amantea
Foglio 10 Particella 305 Sub.22 Cat. A/3
Scala 1:100

Firmato Da: BONFILIO ANTONIO Emesso Da: INFOCERT FIRMA QUALIFICATA 2 Serial#: 51374


ALLEGATO 5.2
PIANTA QUOTATA ABITAZIONE CON
ANNESSE SOTTOTETTO SUB.22

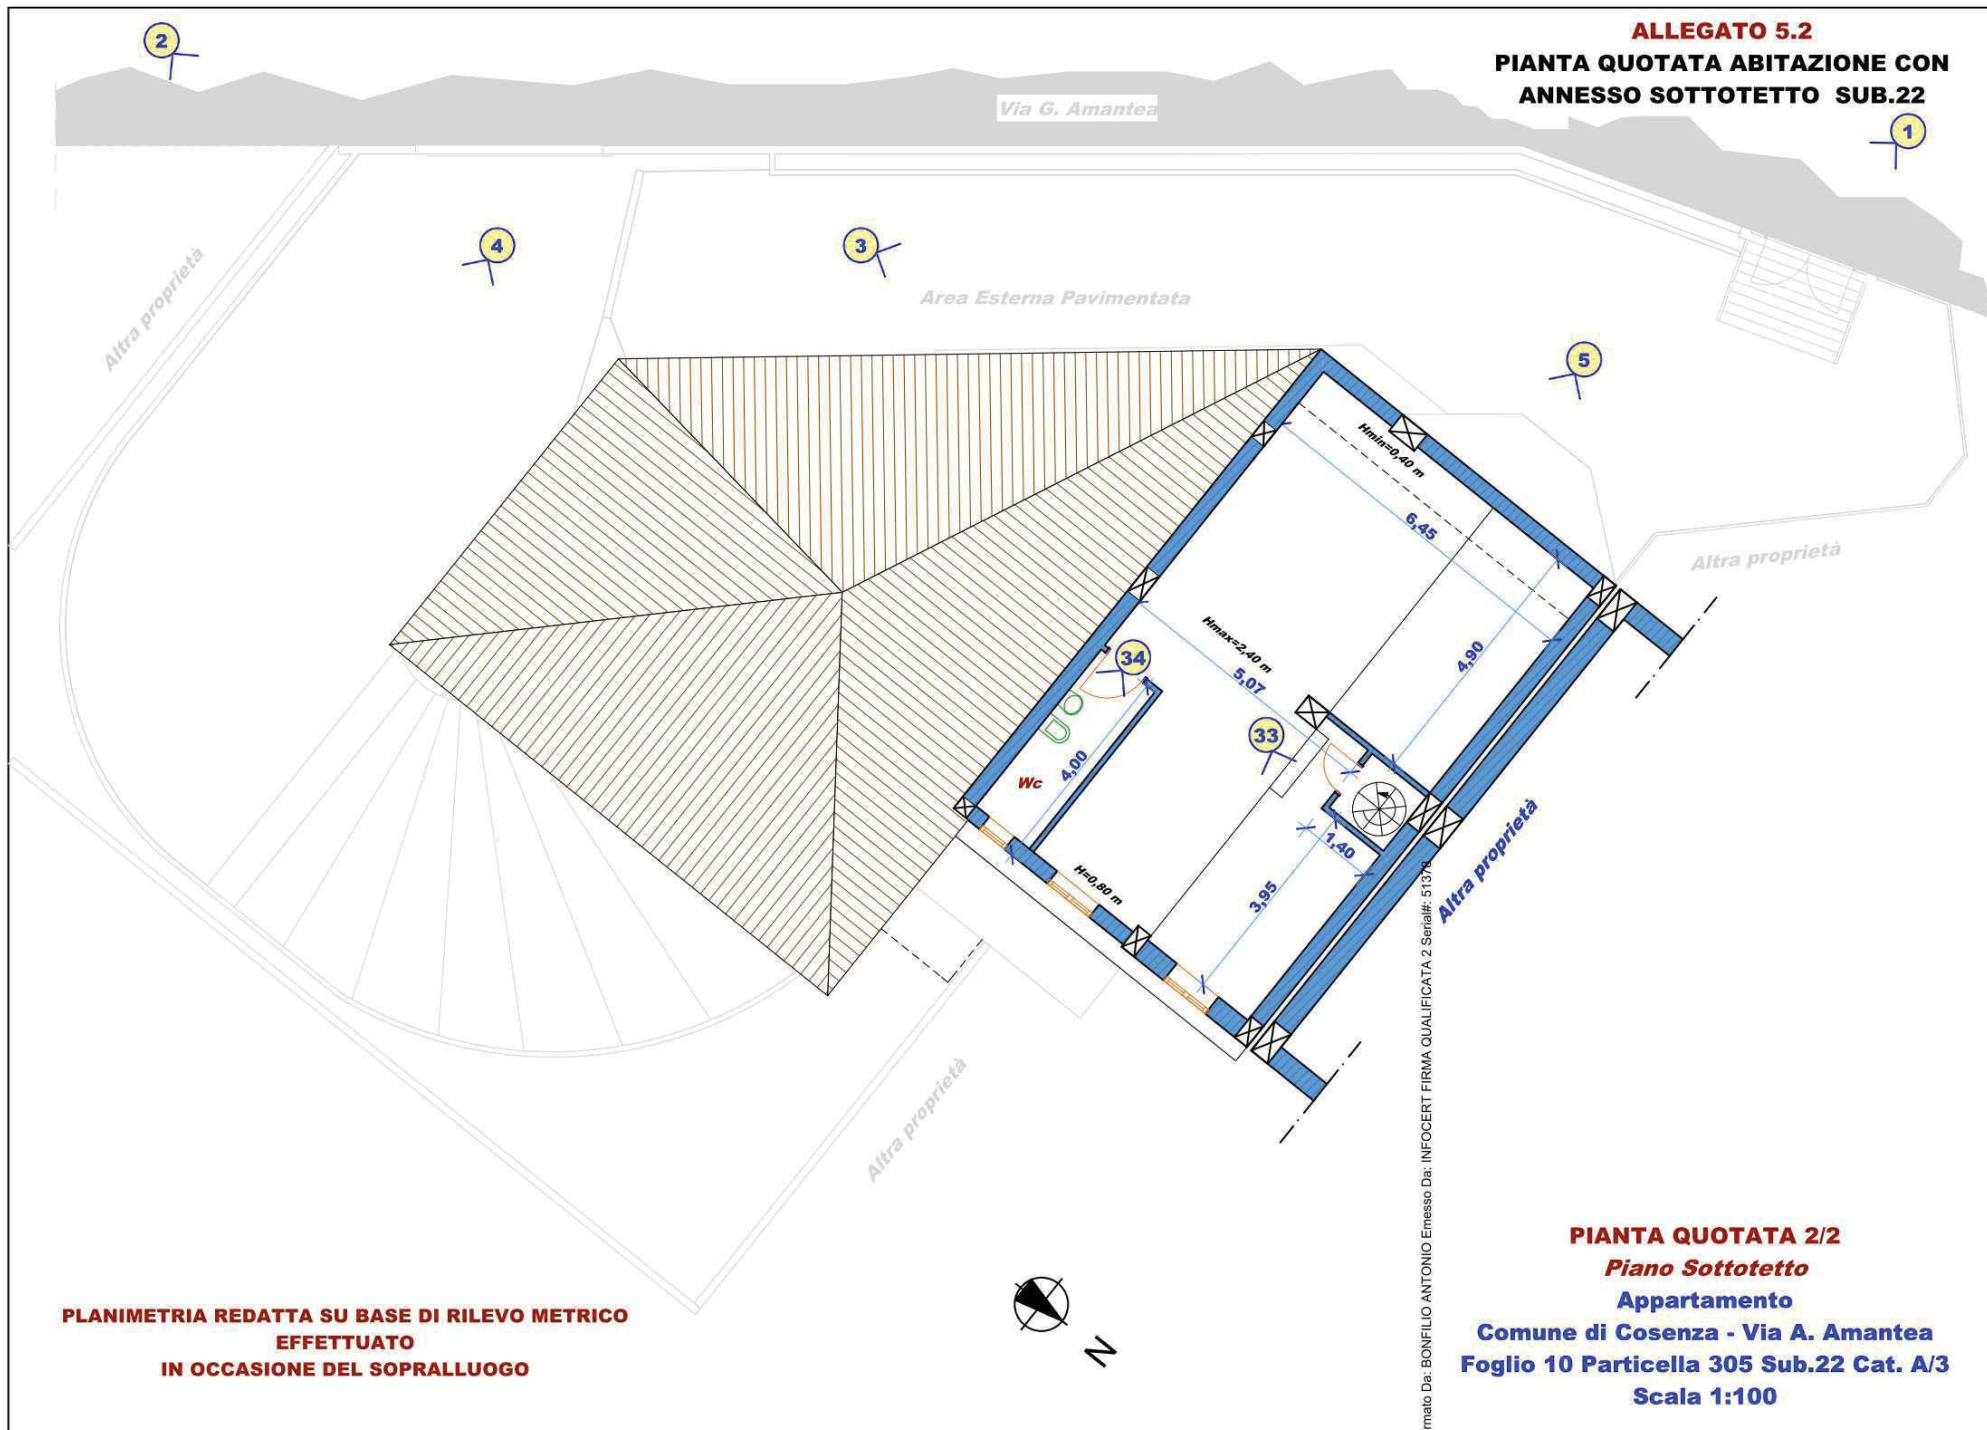

PLANIMETRIA REDATTA SU BASE DI RILEVO METRICO
EFFETTUATO
IN OCCASIONE DEL SOPRALLUOGO

Firmato Da: BONFILIO ANTONIO Emesso Da: INFOCERT FIRMA QUALIFICATA 2 Serial#: 51374

PIANTA QUOTATA 2/2
Piano Sottotetto
Appartamento
Comune di Cosenza - Via A. Amantea
Foglio 10 Particella 305 Sub.22 Cat. A/3
Scala 1:100

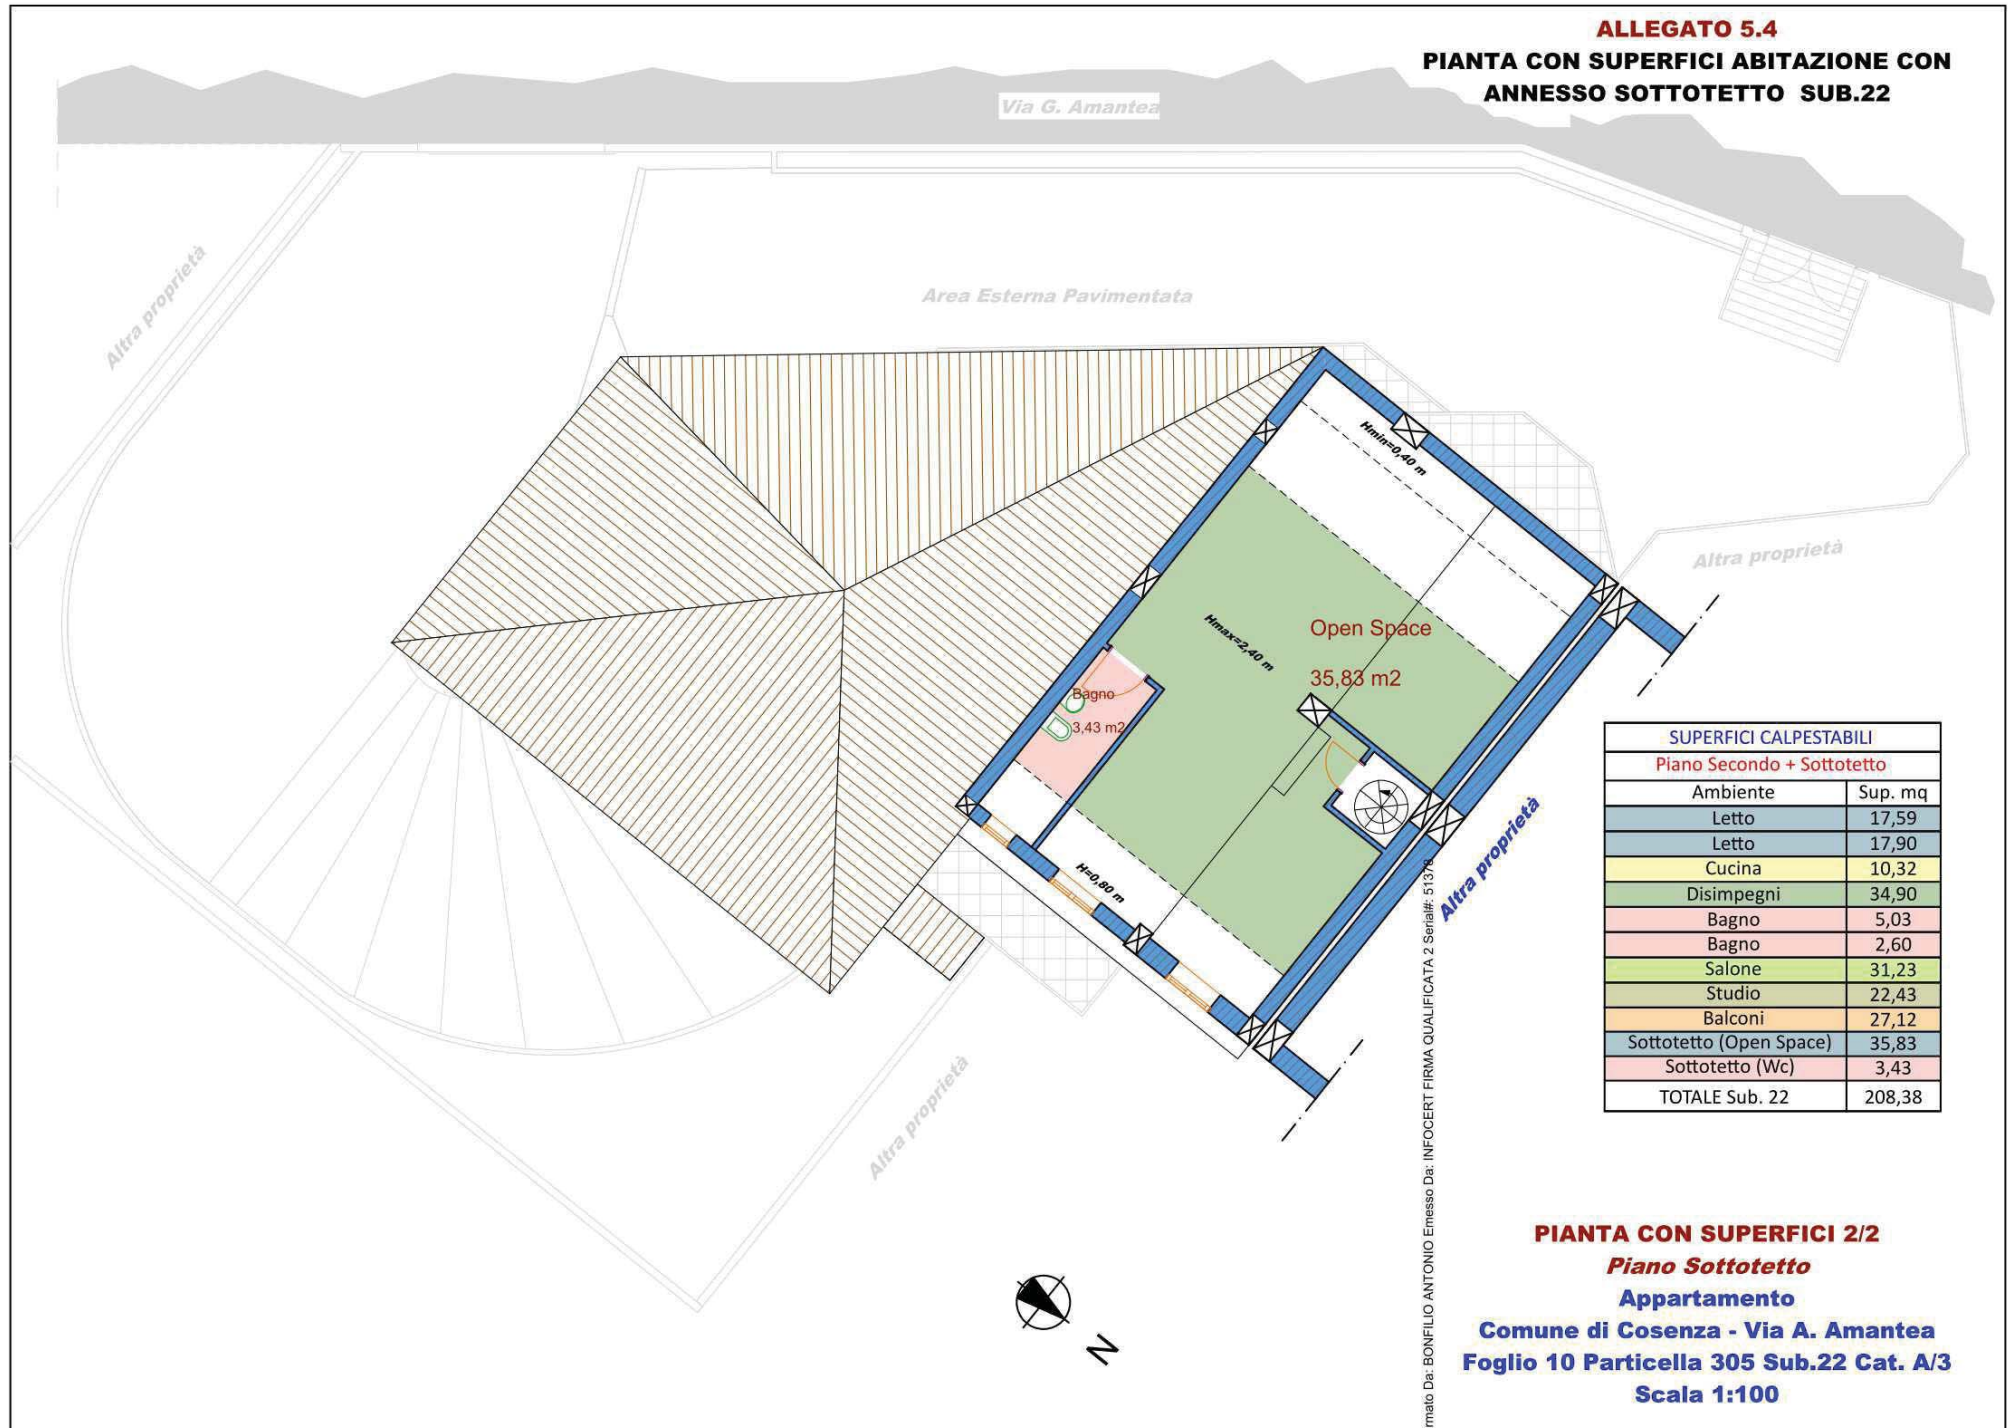ALLEGATO 5.4**PIANTA CON SUPERFICI ABITAZIONE CON
ANNESSO SOTTOTETTO SUB.22**

SUPERFICI CALPESTABILI	
Piano Secondo + Sottotetto	
Ambiente	Sup. mq
Letto	17,59
Letto	17,90
Cucina	10,32
Disimpegni	34,90
Bagno	5,03
Bagno	2,60
Salone	31,23
Studio	22,43
Balconi	27,12
Sottotetto (Open Space)	35,83
Sottotetto (Wc)	3,43
TOTALE Sub. 22	208,38

PIANTA CON SUPERFICI 2/2**Piano Sottotetto****Appartamento**

Comune di Cosenza - Via A. Amantea
Foglio 10 Particella 305 Sub.22 Cat. A/3
Scala 1:100

