


# PIANTA STATO DI FATTO

## Foglio 36 particella 1222 sub 23

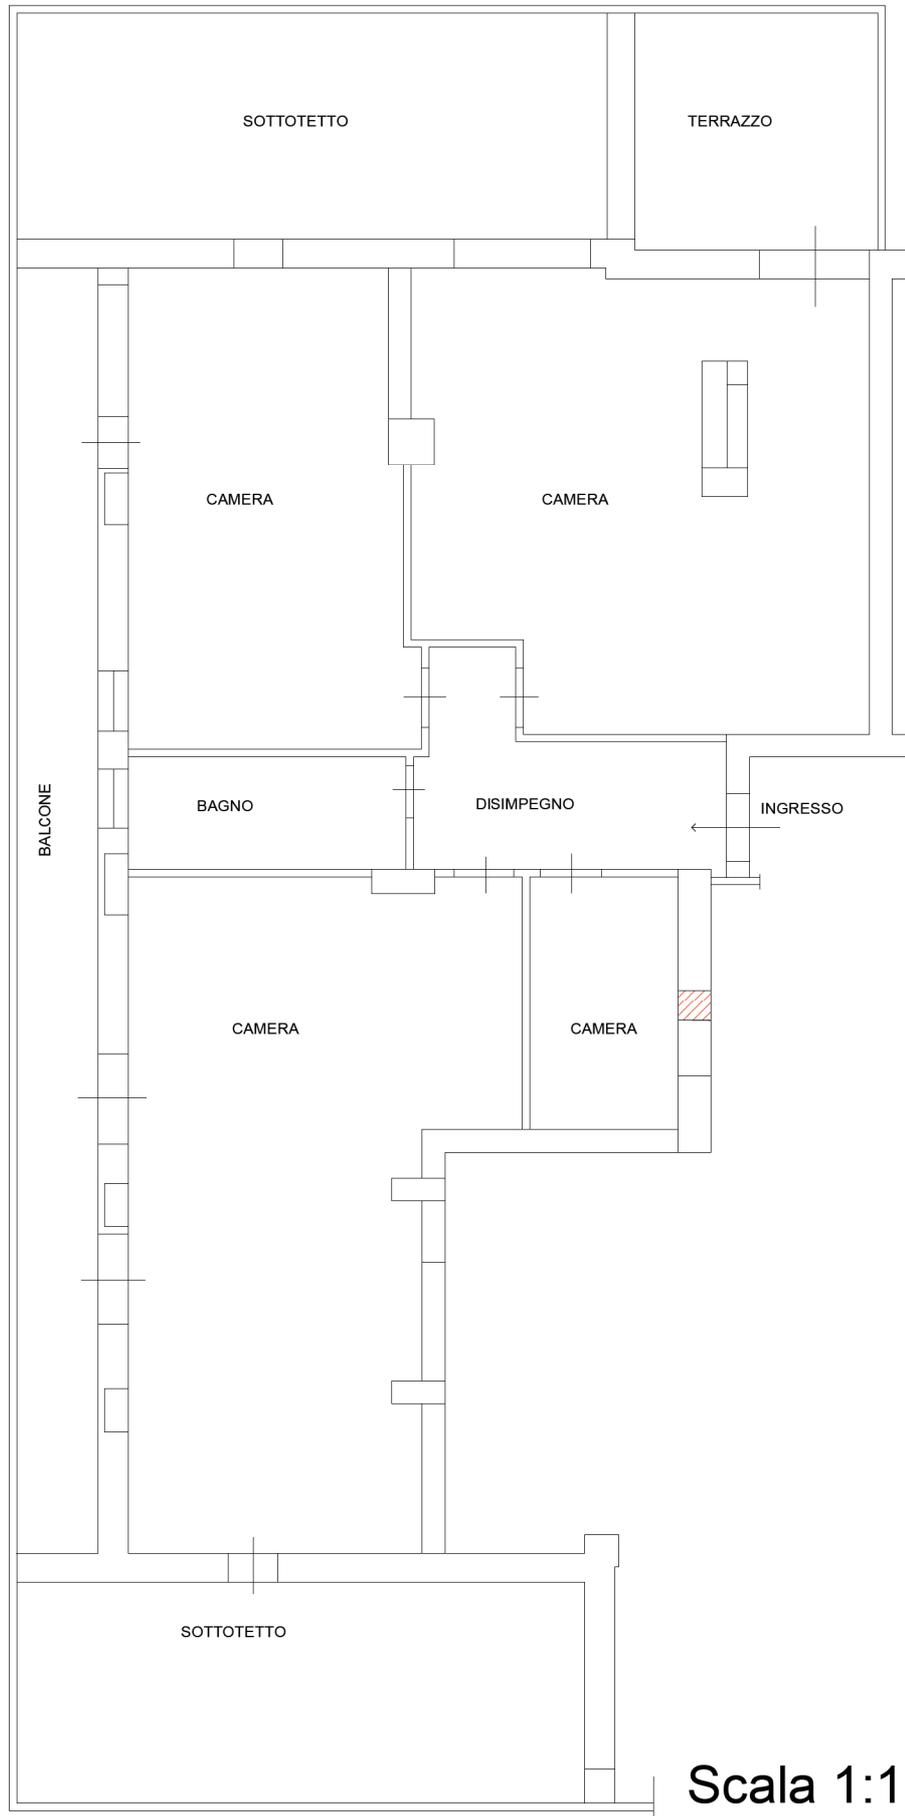

Scala 1:100



FINESTRA NON PRESENTE IN PROGETTO

