


# PIANTA STATO DI FATTO

## Foglio 36 particella 1222 sub 21

Scala 1:100

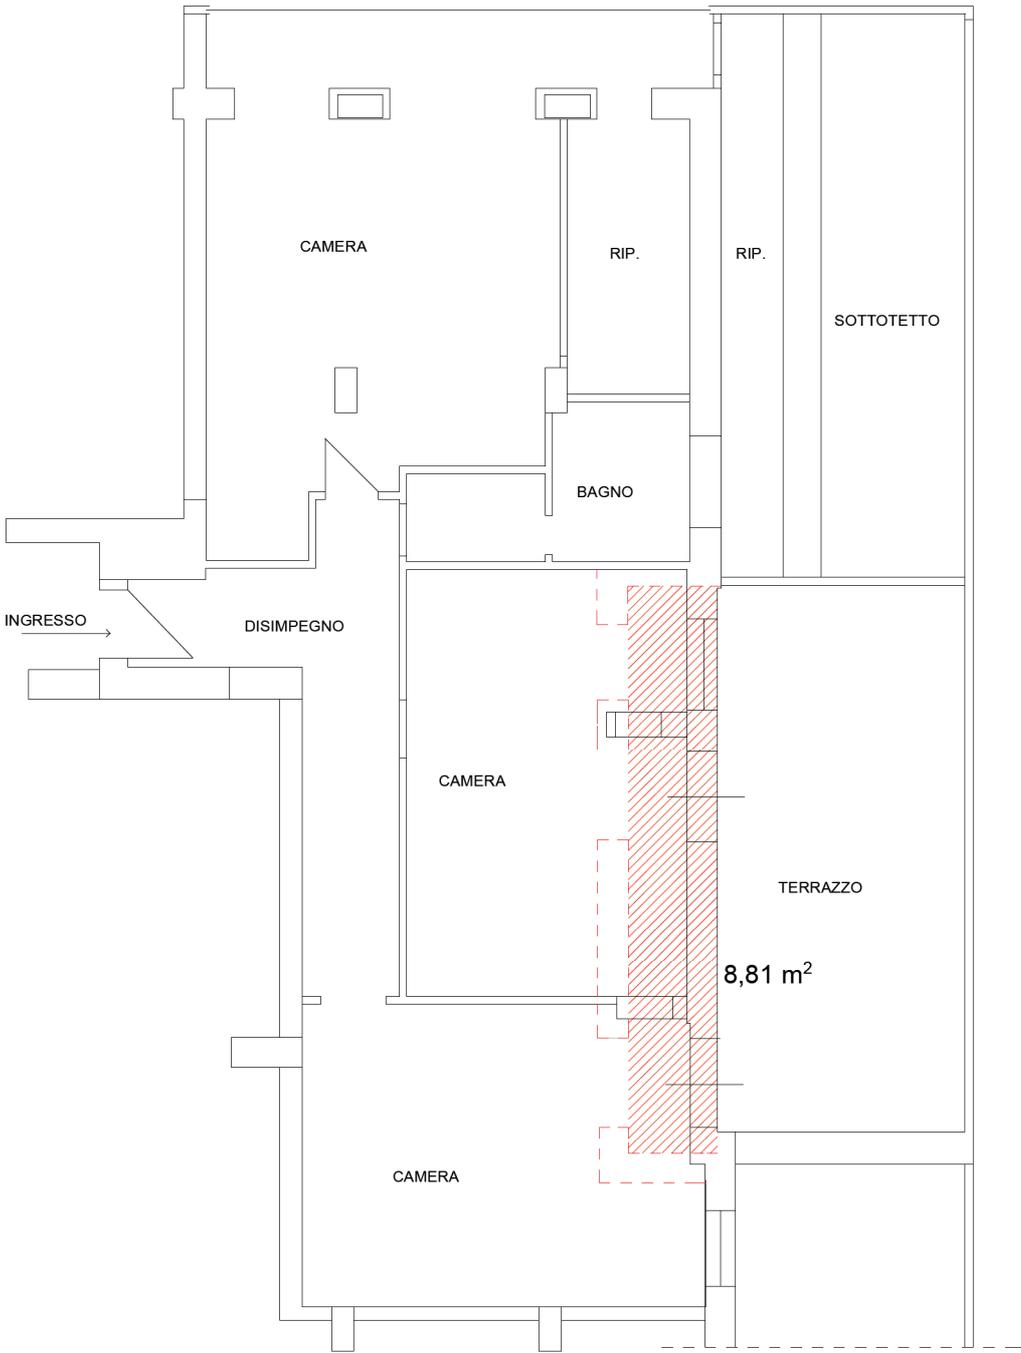

 AUMENTO DI VOLUME DA SANARE

 MURATURA - STATO DI PROGETTO

