




**CATASTO EDILIZIO URBANO** (RDL 13-4-1939, n. 652)

LIRE  
400


Planimetria di u.r.u. in Comune di BIANCHI via CURAZZO civ. 45

PIANO TERRA

**Allegato 4**

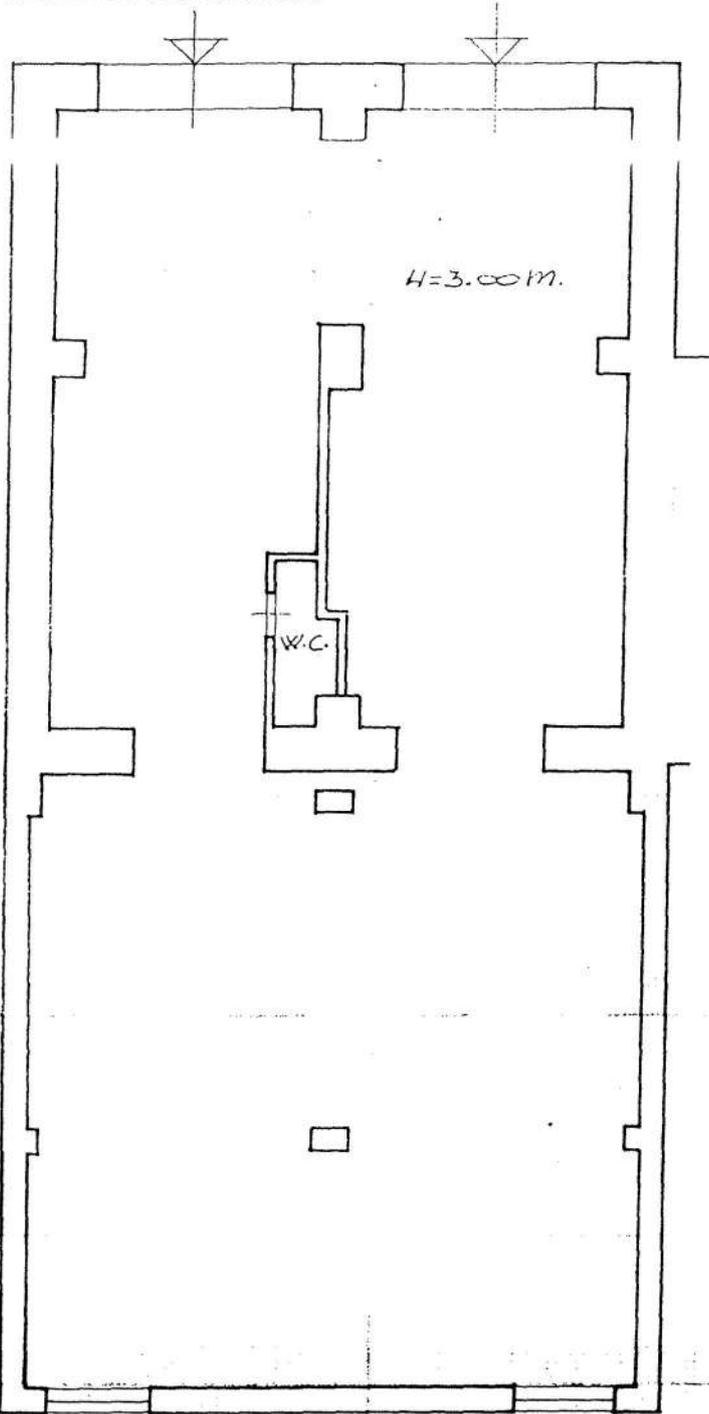

ORIENTAMENTO

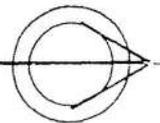

SCALA DI 1:100

Dichiarazione di N.C.   
Denuncia di variazione

Identificativi catastali  
F. 25  
n. 409 sub 1

Compilata dall'ING. FAUSTO SCARDINO  
(Titolo cognome e nome)

Iscritto all'albo degli INGEGNERI  
della provincia di COSENZA n. 770  
data 21-12-95 Firma




RISERVATO ALL'UFFICIO




Planimetria di triu in Comune di BIANCHI via CURAZZO civ. 45/A

PIANO TERRA

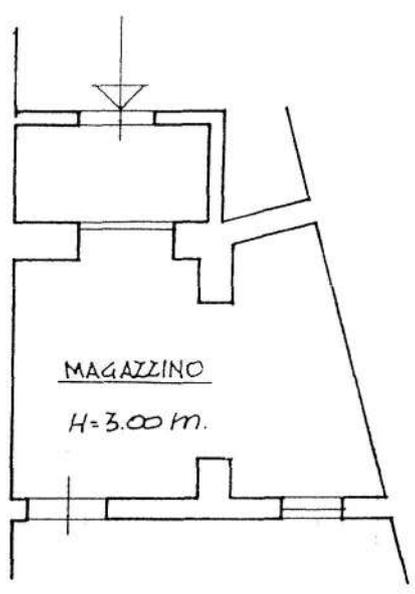

ORIENTAMENTO

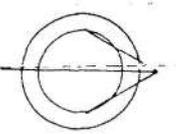

SCALA DI 1:100

Dichiarazione di N.C.   
Denuncia di variazione

Identificativi catastali  
c. 25  
n. 409 sub. 2

Compilata dall'ING. ....  
(Titolo, cognome e nome)

Iscritto all'albo degli INGEGNERI  
della provincia di COSENZA n. 778  
data 21-12-95 Firma ..



RISERVATO ALL'UFFICIO