





CATASTO EDILIZIO URBANO (RDL 13-4-1939, n. 652)

Planimetria di u.i.u. in Comune di BIANCHI via CORAZZO civ. 47

PIANO PRIMO

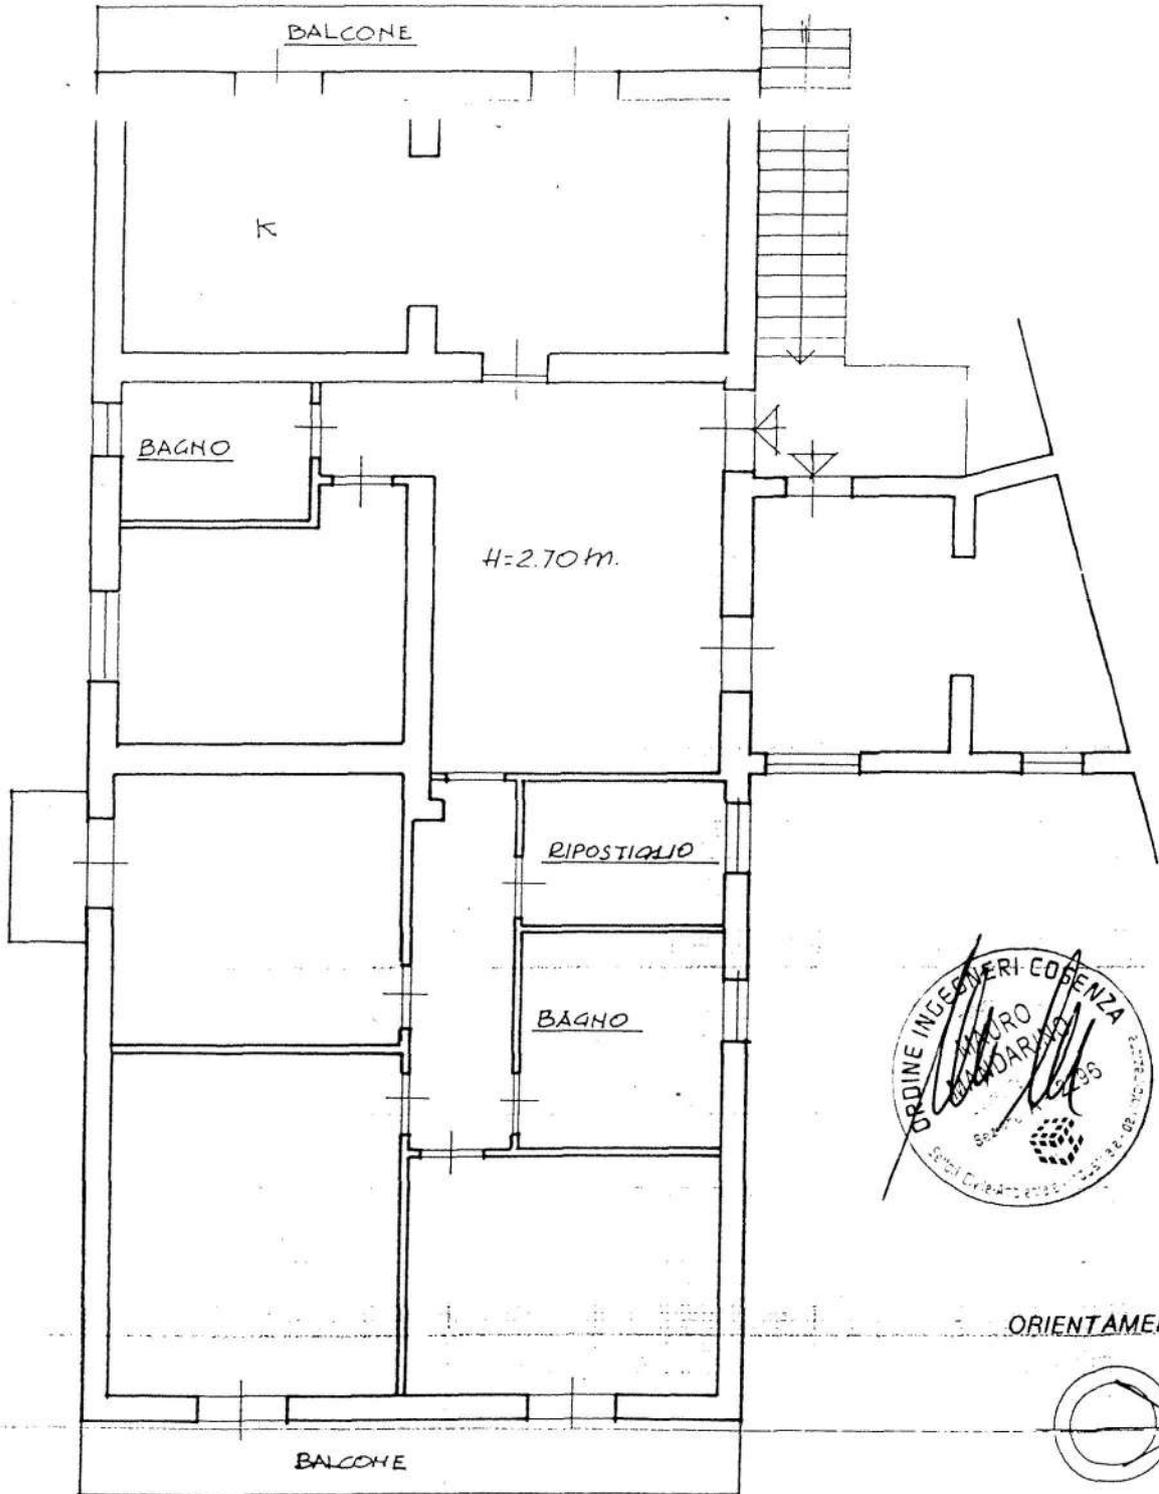

ORIENTAMENTO

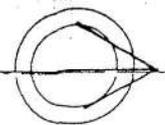

SCALA DI 1:100

Declarazione di N.C.
denuncia di variazione

Compilata dall'ING. (Titolo, cognome e nome)

Iscritto all'albo de GLI INGEGNERI
della provincia di COSENZA n. 778
data 21/12/95 Firma [Signature]

Identificativi catastali
25
409 sub. 3

RISERVATO ALL'UFFICIO

