

Data: 06/06/2018 - n. T362218 - Richiedente: [REDACTED]

Agenzia del Territorio CATASTO FABBRICATI Ufficio Provinciale di Cosenza	Dichiarazione protocollo n. CS0191620 del 03/08/2005	
	Planimetria di u.i.m. in Comune di Cerisano	
	Via Savotani	civ. SN
	Identificativi Catastali:	Compilata da: Altomari Angelina
	Sezioni:	Iscritto all'albo: Architetti
	Foglio: 16	Prov. Cosenza
	Particella: 694	N. 696
	Subalterno: 15	
Scheda n. 1	Scala 1:200	

Piano Terra


Ultima planimetria in atti

Data: 06/06/2018 - n. T362218 - Richiedente: [REDACTED]

Totale schede: 1 - Formato di acquisizione: A4(210x297) - Formato stampa richiesto: A4(210x297)

Catasto dei Fabbricati - Situazione al 06/06/2018 - Comune di CERISANO (CS15) - < Foglio: 16 - Particella: 694 - Subalterno: 15 >
VIA SAVOTANI n. SN piano: T;

Allegato D

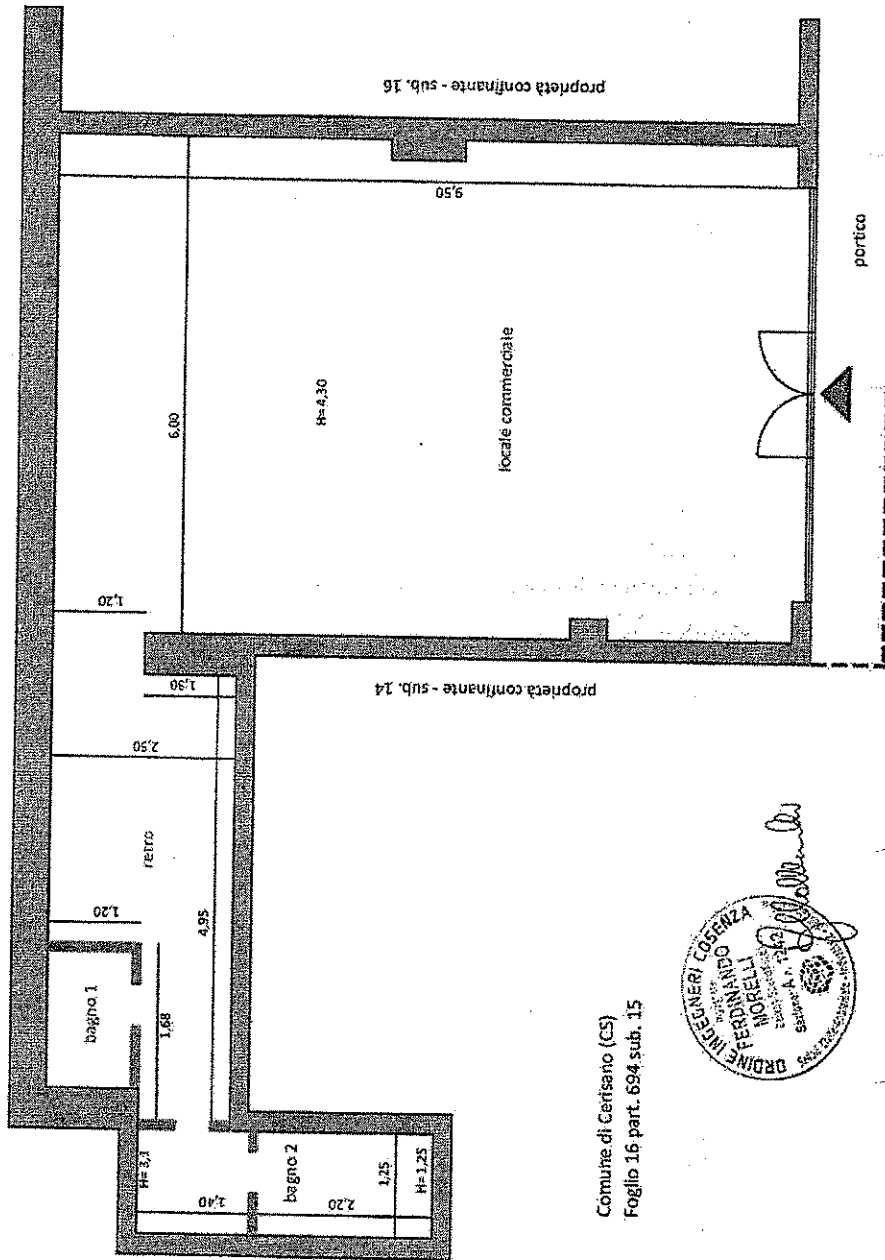

Comune di Cerisano (CS)
Foglio 16 part. 694 sub. 15

