

**PLANIMETRIA DI RILIEVO  
CON DESTINAZIONI D'USO**

**Allegato "D1.a"**

**Foglio 4 P.IIa 199 sub 6**

Piano 2° - int 3

**PIANO SECONDO  
scala 1:100**



**VIA CURCIO**

**PLANIMETRIA DI RILIEVO  
CON SUPERFICI E MISURE INTERNE**

**Allegato "D1.b"**

**Foglio 4 P.IIa 199 sub 6**


**PIANO SECONDO  
scala 1:100**

Piano 2° - int 3

Sup. lorda: mq 129,57

Sup. Utile: mq 108,45

Sup. balconi: mq 40,07

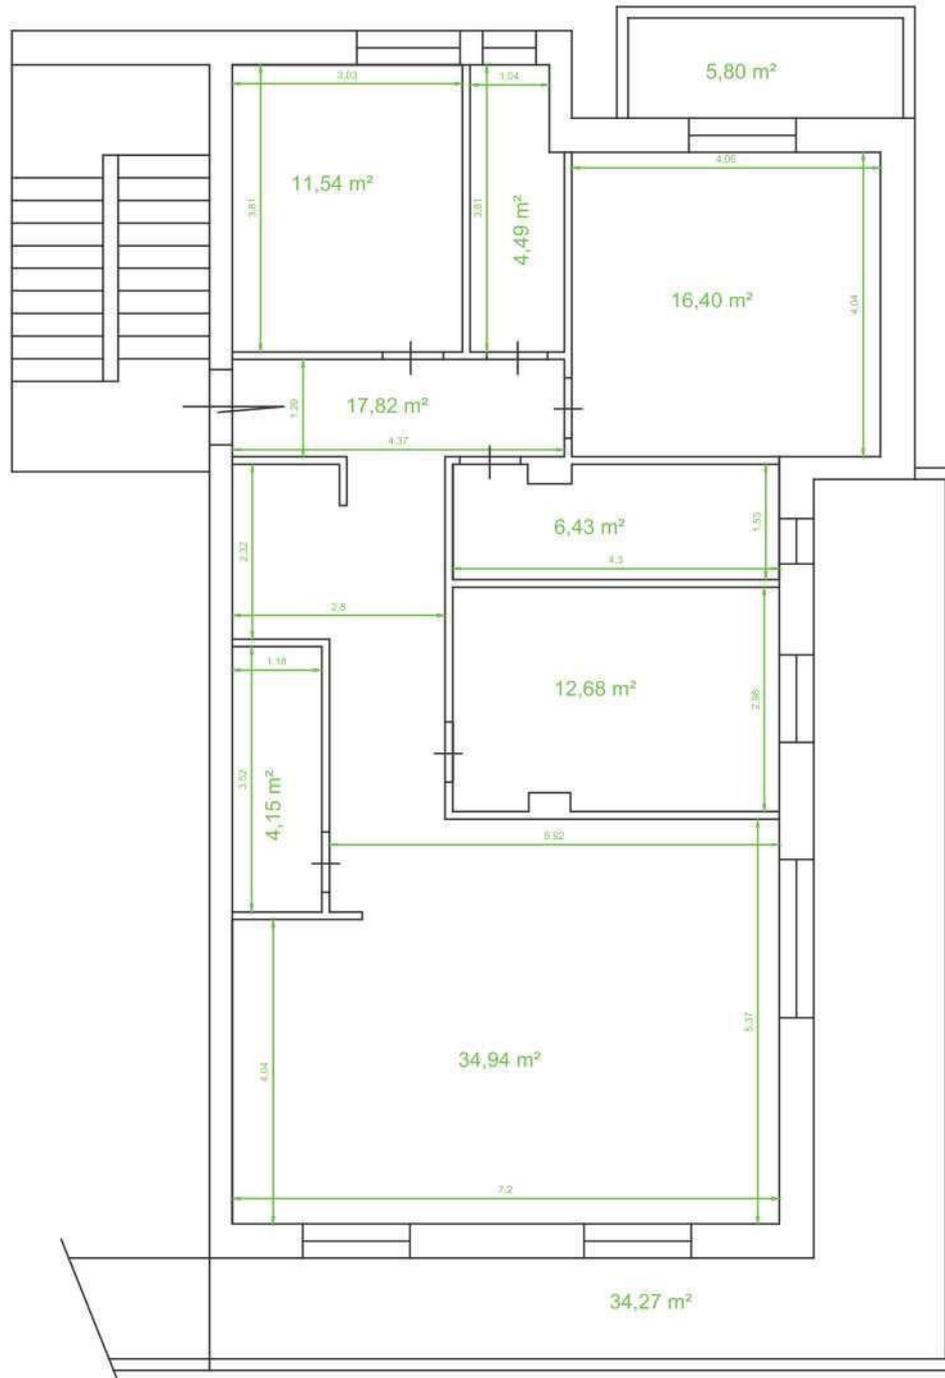

**VIA CURCIO**

**PLANIMETRIA DI CONFRONTO  
CON PIANTA DI PROGETTO**


Foglio 4 P.IIa 199 sub 6

**Allegato "D1.c"**

**PIANO SECONDO  
scala 1:100**

**LEGENDA:**

- Pareti realizzate in difformità al PROGETTO
- Pareti demolite ma previste sul PROGETTO
- Aperture in difformità al PROGETTO

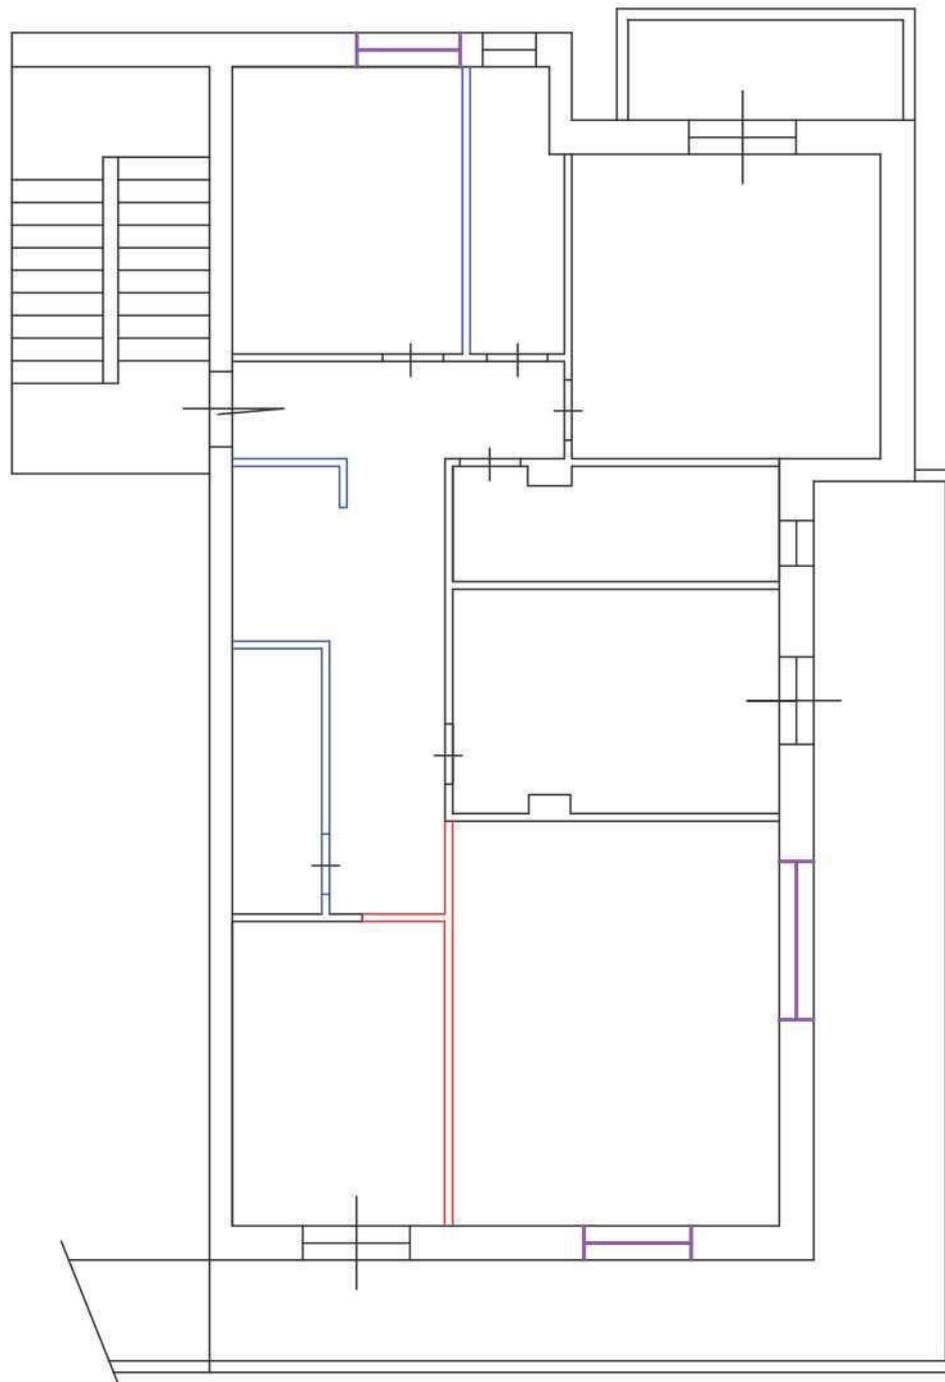

**VIA CURCIO**

**PLANIMETRIA DI CONFRONTO  
CON PIANTA CATASTALE**


Foglio 4 P.IIa 199 sub 6

**Allegato "D1.d"**

**PIANO SECONDO  
scala 1:100**

**LEGENDA:**

- Pareti realizzate in difformità alla pianta CATASTALE
- Pareti demolite ma presenti sulla pianta CATASTALE

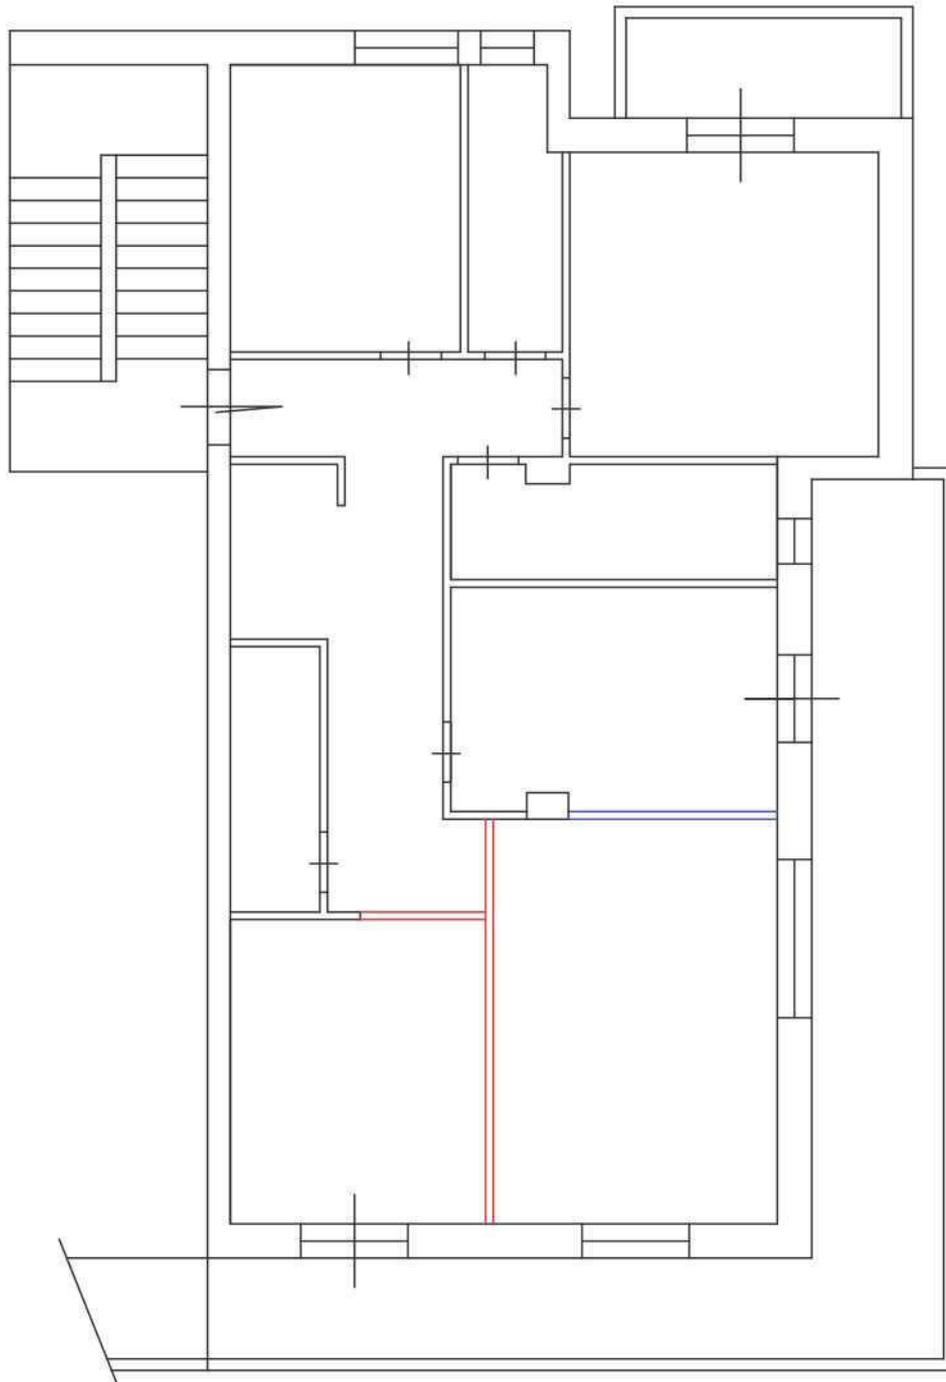

**VIA CURCIO**