

All. 21. Documentazione fotografica



Foto N.1 - ingresso



Foto N.2 - ingresso



Foto N.3 - soggiorno



Foto N.4 - soggiorno



Foto N.5 – soggiorno e corridoio



Foto N.6 – terrazzo coperto annesso al soggiorno



Foto N.7 - corridoio



Foto N.8 - corridoio e bagno1



Foto N.9 – bagno1



Foto N.10 – bagno1



Foto N.11 – stanza da letto3



Foto N.12 – stanza da letto3



Foto N.13 – bagno2



Foto N.14 – bagno2



Foto N.15 – stanza da letto1



Foto N.16 – stanza da letto1



Foto N.17 – stanza da letto2



Foto N.18 – stanza da letto2



Foto N.19 - cucina



Foto N.20 - cucina



Foto N.21 – loggia annessa alla cucina

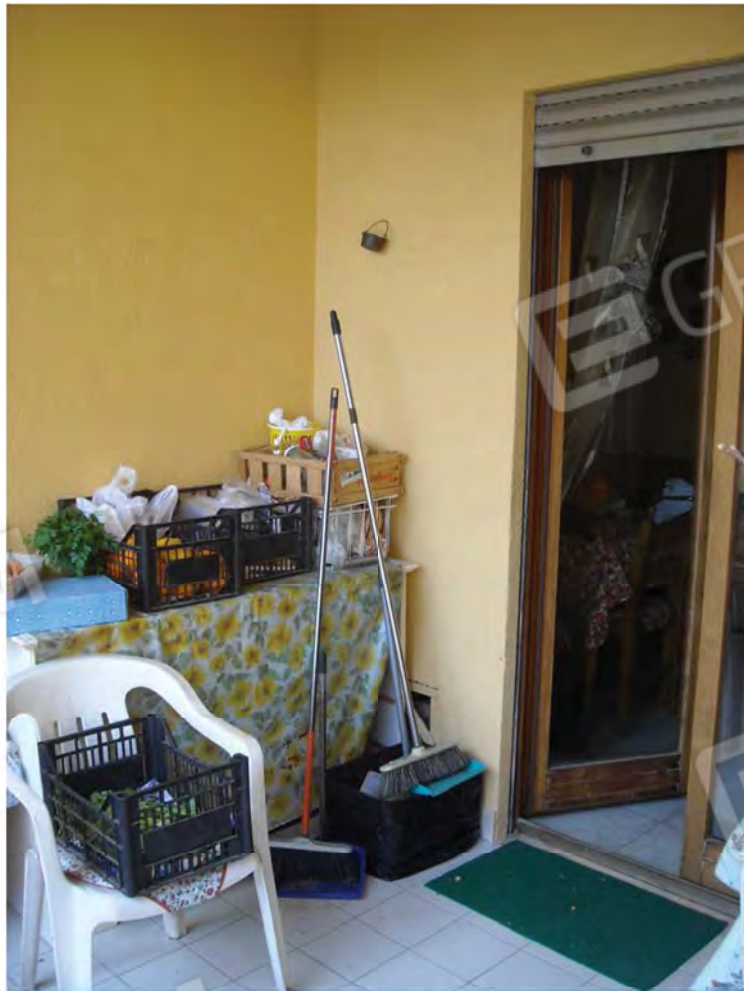


Foto N.22 – loggia annessa alla cucina



Foto N.23 – loggia annessa alla cucina



Foto N.24 – ingresso dell'appartamento dal vano scala



Vista interno vano scala con ascensore



Vista interno vano scala con ascensore

Ingresso al vano scala
del fabbricato



Appartamento
pignorato

Vista lato est del fabbricato in cui è ubicato l'appartamento pignorato



Via Senatore Nicola Vaccaro

Vista lato ovest del complesso edilizio in cui è ubicato l'appartamento pignorato




Vista lato sud-est del complesso edilizio in cui è ubicato l'appartamento pignorato

Complesso edilizio



Vista lato sud-est del complesso edilizio in cui è ubicato l'appartamento pignorato

All. 22. Rilievo planimetrico che identifica i punti di scatto delle foto all'interno dell'appartamento.

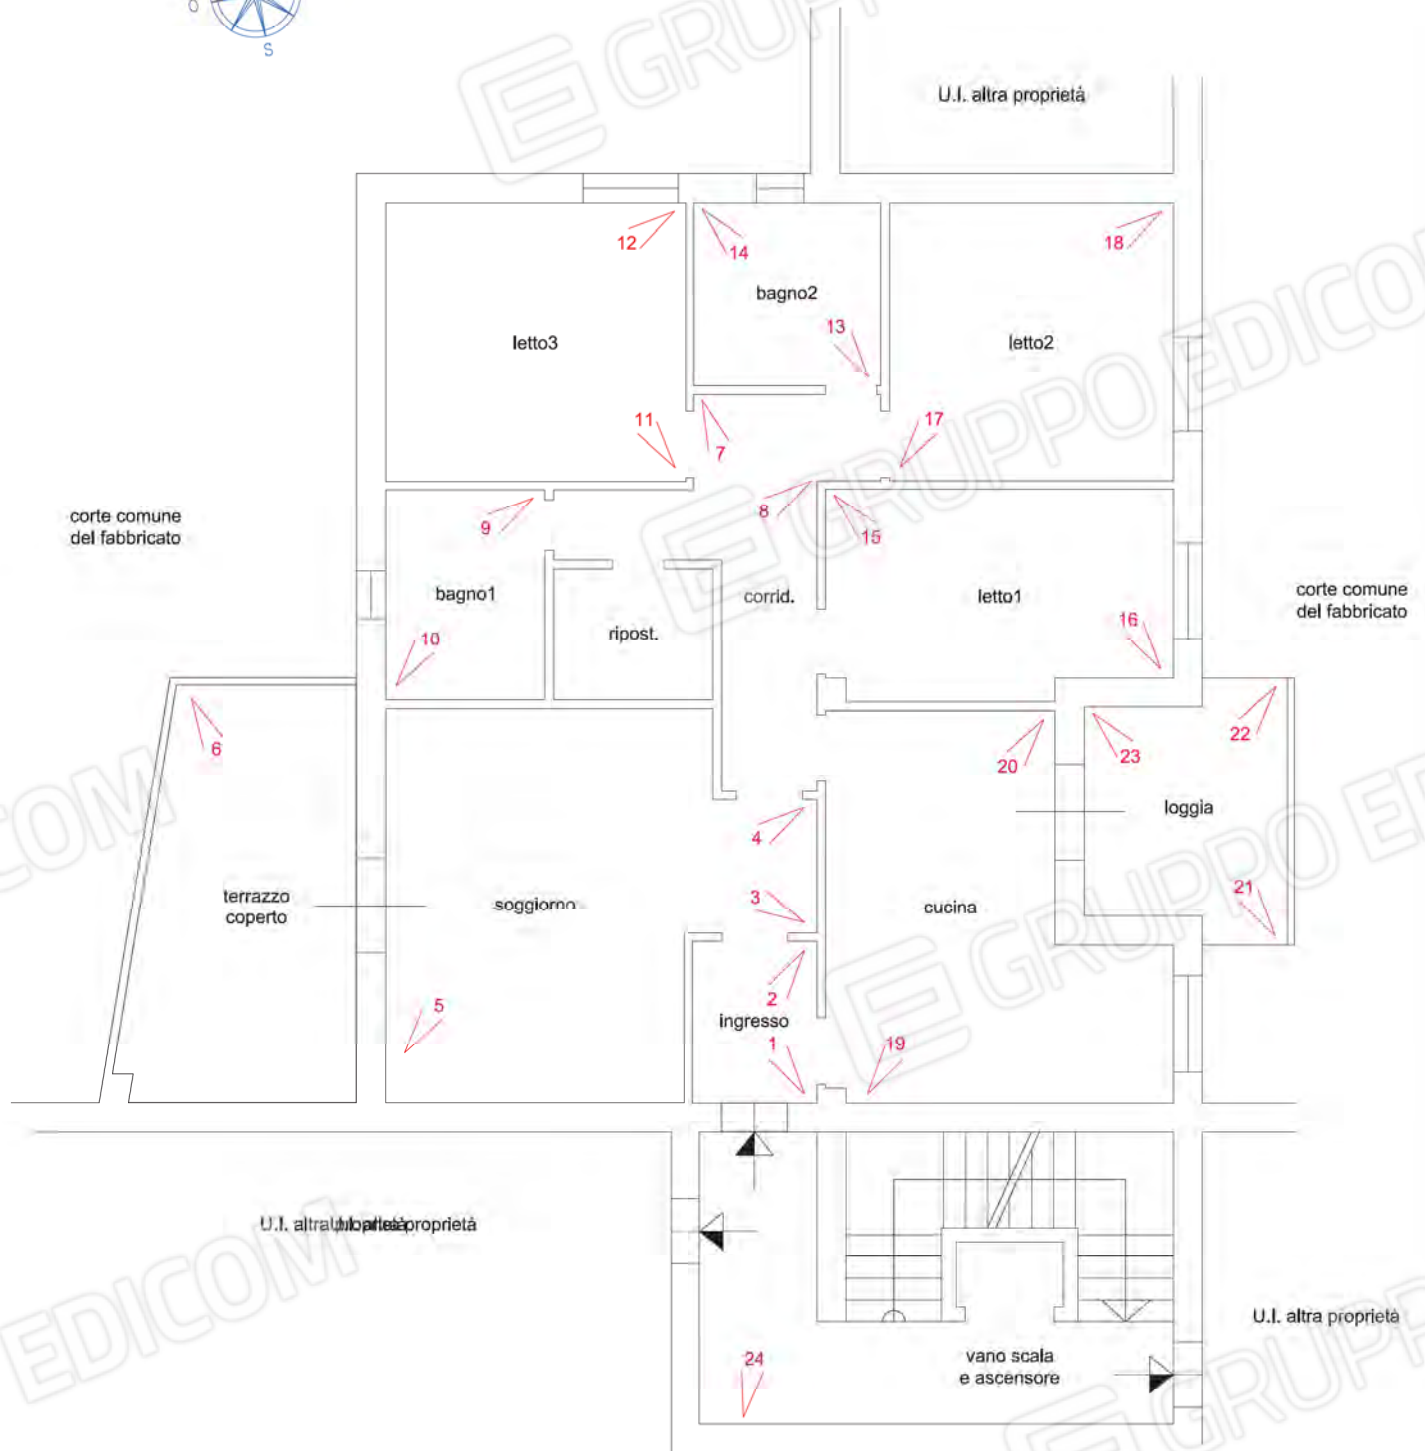

RILIEVO PLANIMETRICO CHE IDENTIFICA I PUNTI DI SCATTO DELLE FOTO ALL'INTERNO DELL'APPARTAMENTO
Scala 1:100