


ALLEGATO N° 13
Planimetria ATTUALE del bene -PIANO PRIMO;



COMUNE DI ROGLIANO (CS)
 Via dei Mille, n° 23
 Catasto Fabbricati -Foglio 6 Particella 506 sub 2
 Zona Cens. 1 Categ A/2 Classe 2
 Consistenza 6,5 Superf Catastale 171 mq Rendita € 553,90

Ditta: .

in regime di comunione dei beni.

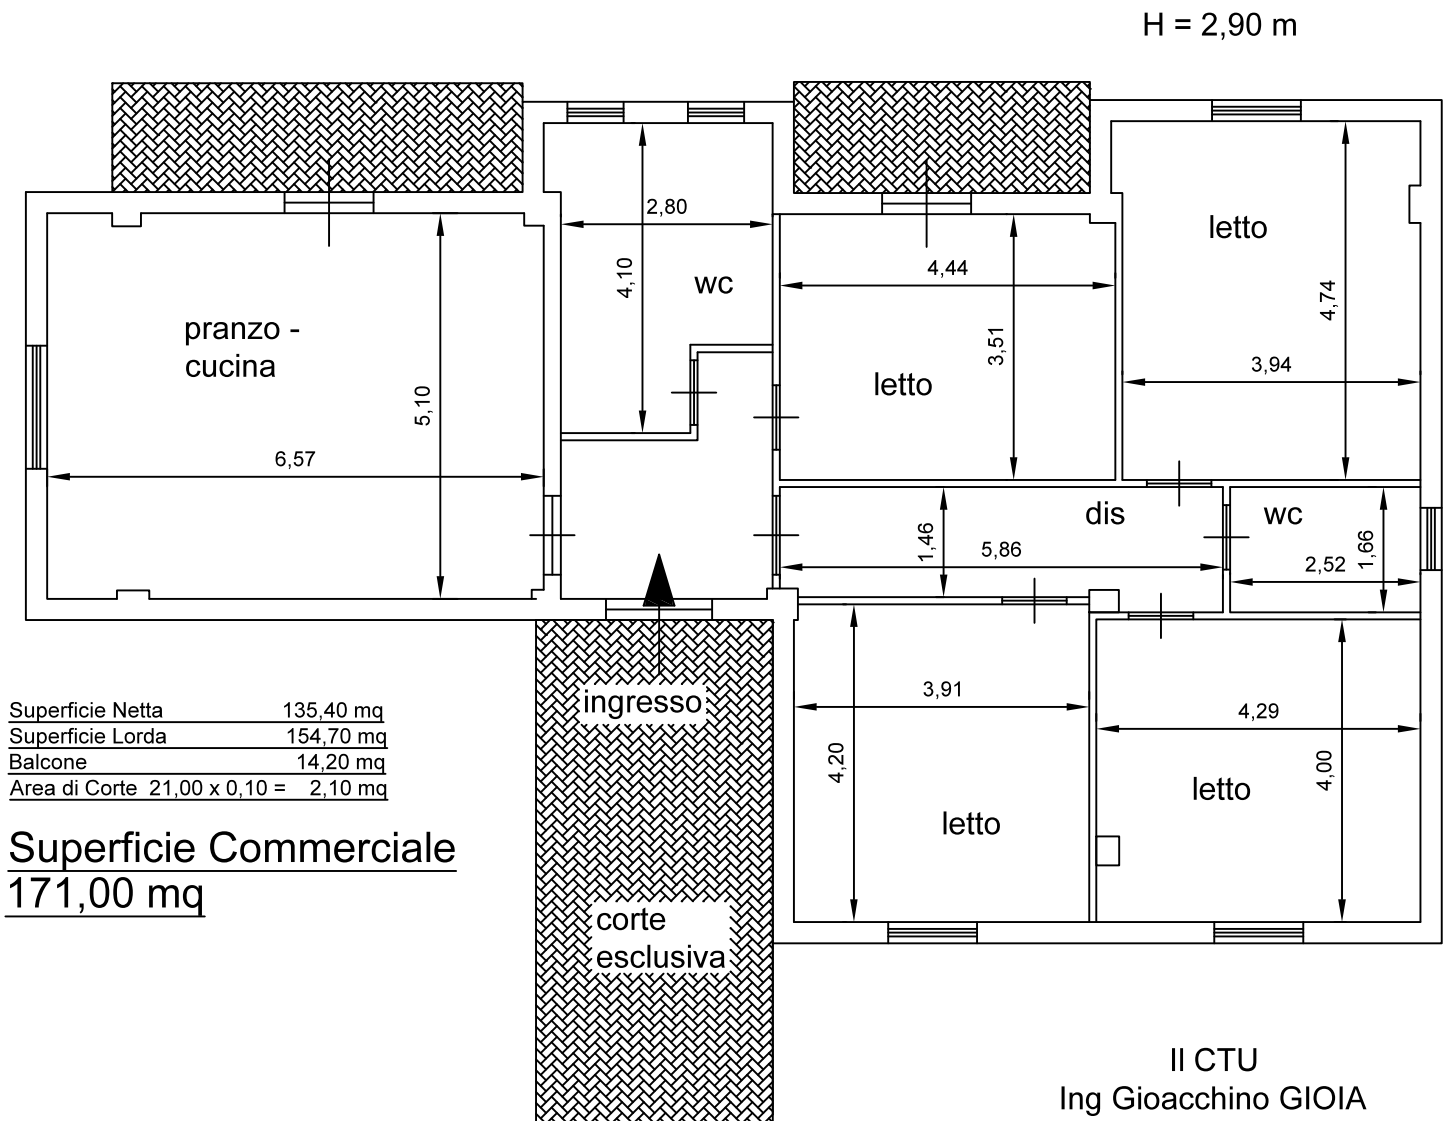

scala 1:100



ALLEGATO N° 14

Planimetria Catastale del bene -Rogliano -Fog 6 Part 506 Sub 2;

STUDIO TECNICO

Ing. Gioacchino GIOIA C/da Cavoni, 129 87040 Luzzi –CS- Tel-Fax 0984-543731 Cell. 338-8931339
e-mail gioacchino.gioia@alice.it pec gioacchino.gioia.c9355f@ingpec.eu



MODULARIO
F. - rig. rend. - 496



MINISTERO DELLE FINANZE
DIREZIONE GENERALE DEL CATASTO E DEI SERVIZI TECNICI ERARIALI
NUOVO CATASTO EDILIZIO URBANO

MOD. A (Nuovo Catasto)

Lire
200

(R. DECRETO-LEGGE 13 APRILE 1939, N. 452)

Planimetria dell'immobile situato nel Comune di ROGLIANO Via DEI MILLE


Ditta

Allegata alla dichiarazione presentata all'Ufficio Tecnico Erariale di COSENZA

PIANO PRIMO

stessa ditta

stessa ditta

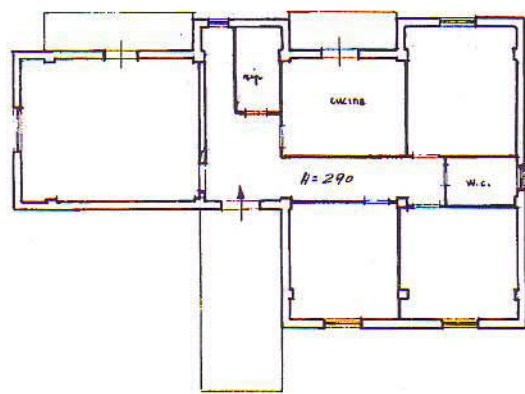

stessa ditta

stessa ditta

Catasto dei Fabbricati - Situazione al 04/09/2019 - Comune di ROGLIANO (H490) - < Foglio: 6 Particella: 506 - Subalterno 2 >
VIA DEI MILLE piano: 1;

ORIENTAMENTO



SCALA DI 1:200

SPAZIO RISERVATO PER LE ANNOTAZIONI D'UFFICIO

DATA
PROT. N°

Fog 6 506 sub/2

Compilata dal ING. RENATO FAZZARI
(Titolo, nome e cognome del tecnico)

Iscritto all'Albo degli Ingegneri
dalla Provincia di COSENZA

DATA


Firma: Renato Fazzari

PIÙ DIFFICILE È ROMA

COMUNE DI ROGLIANO (CS)
 Via dei Mille, n° 23
 Catasto Fabbricati -Foglio 6 Particella 506 sub 2
 Zona Cens. 1 Categ A/2 Classe 2
 Consistenza 6,5 Superf Catastale 171 mq Rendita € 553,90

Ditta:

in regime di comunione dei beni.

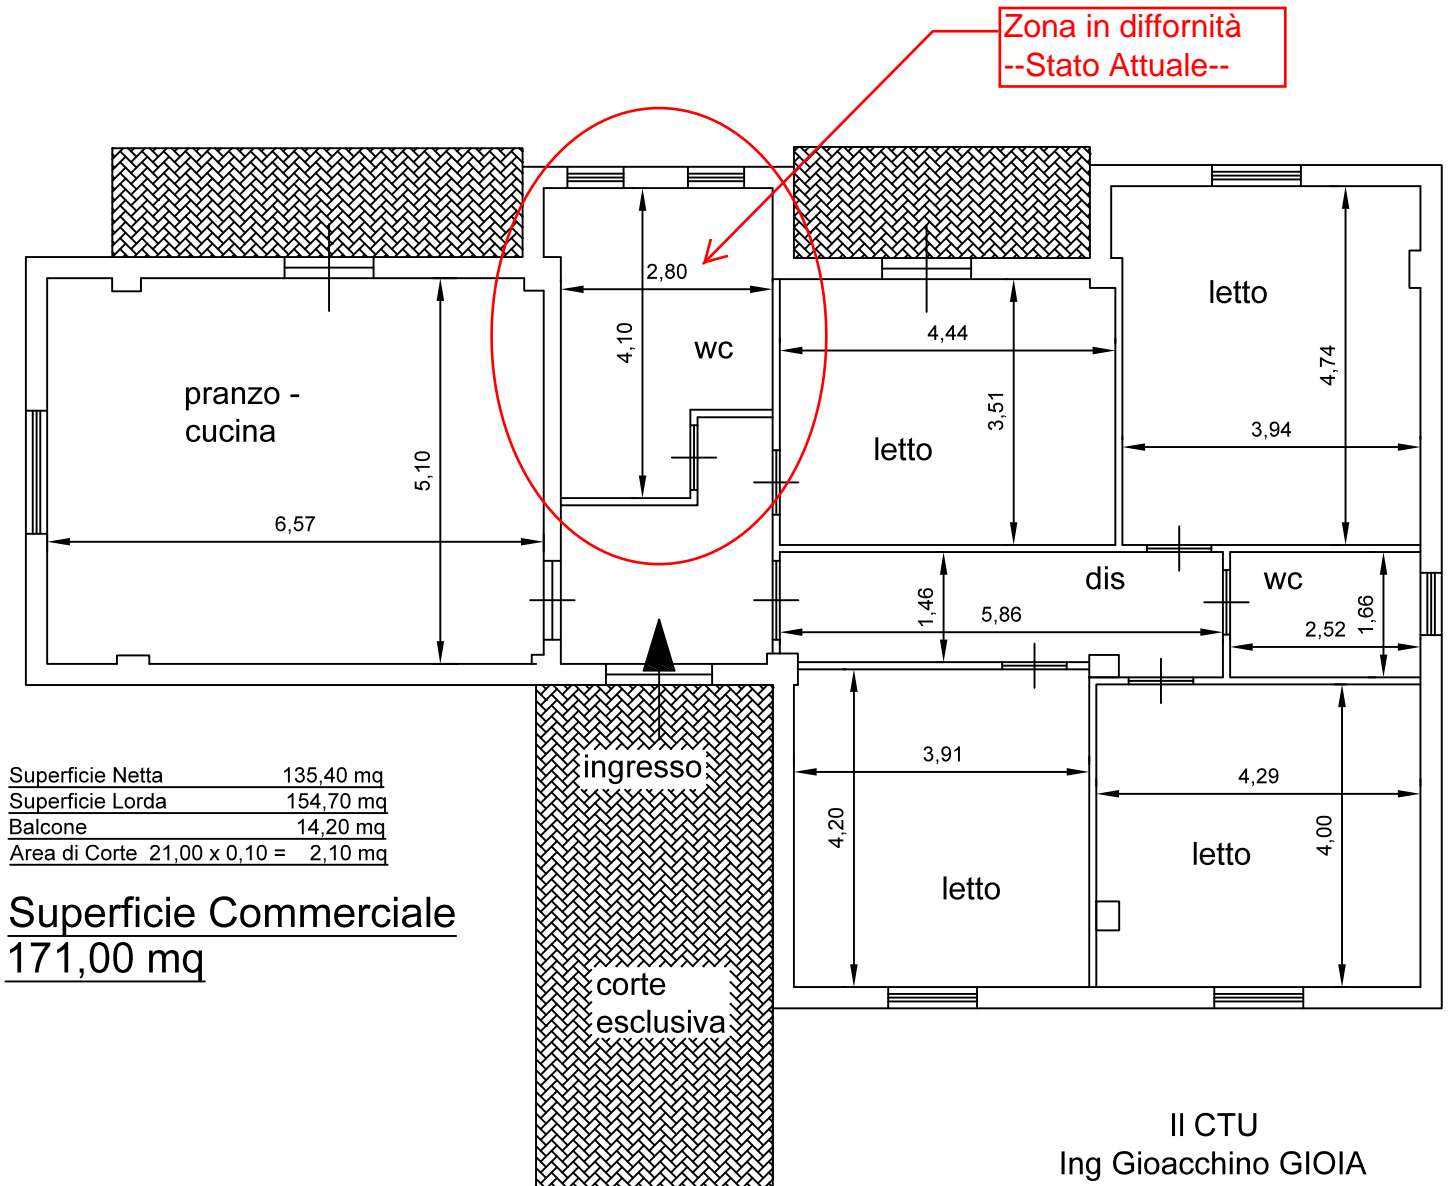

MODULARIO
F. - rig. rend. - 496

MOD. A (Nuovo Catasto)



MINISTERO DELLE FINANZE
DIREZIONE GENERALE DEL CATASTO E DEI SERVIZI TECNICI ERARIALI
NUOVO CATASTO EDILIZIO URBANO

Lire
200

(R. DECRETO-LEGGE 13 APRILE 1939, N. 452)

Planimetria dell'immobile situato nel Comune di ROGLIANO Via DEI MILLE

Ditta

Allegata alla dichiarazione presentata all'Ufficio Tecnico Erariale di COSENZA



Catasto dei Fabbricati - Situazione al 04/09/2019 - Comune di ROGLIANO (H490) - < Foglio: 6 Particella: 506 - Subalterno 2 >
VIA DEI MILLE piano: 1;

ORIENTAMENTO



SCALA DI 1:200

SPAZIO RISERVATO PER LE ANNOTAZIONI D'UFFICIO

DATA
PROT. N°

Fog 6 506 sub/2

Compilata dal ING. RENATO FAZZARI
(Titolo, nome e cognome del tecnico)

Iscritto all'Albo degli Ingegneri
dalla Provincia di COSENZA

DATA

Firma: Renato Fazzari

PIRE DIFFICILE A ROMA