


Piano Terra

Via Vincenzo Julia

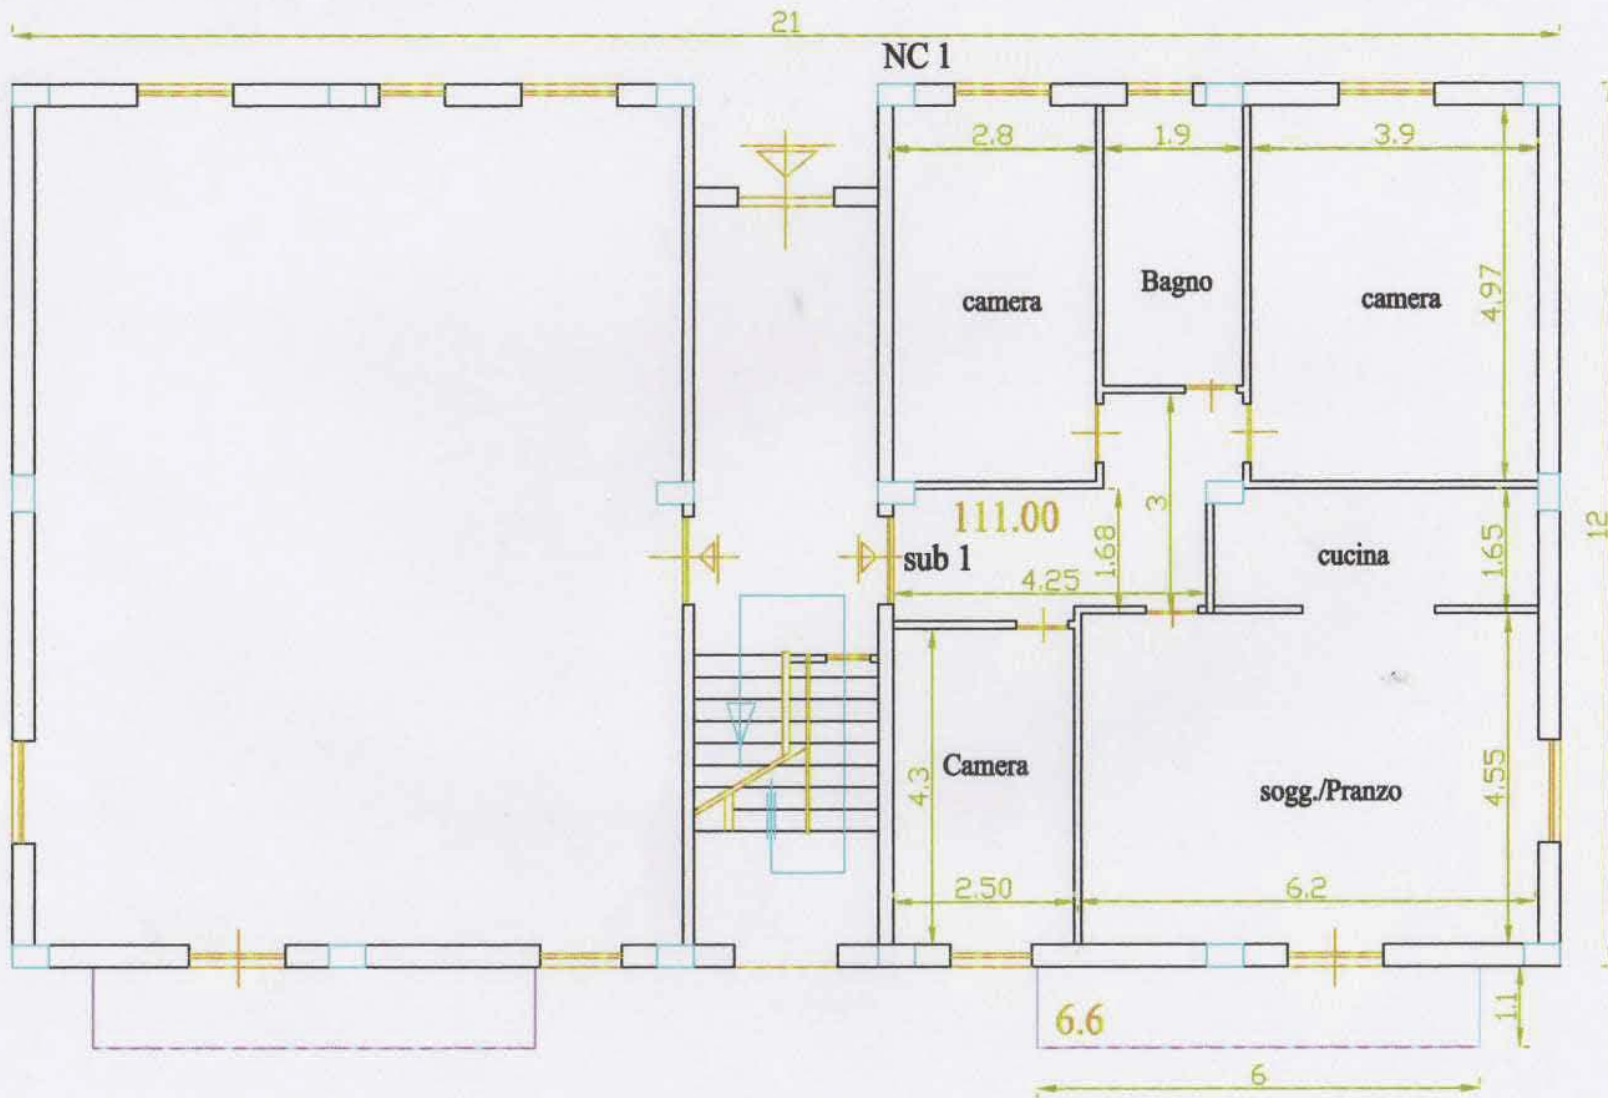


Via Nicola Misasi

Via Maria Colledani

Planimetria attuale
rapp. 1:100 sub 1 rapp. 1:100


Alleg. N. 11

Piano Primo

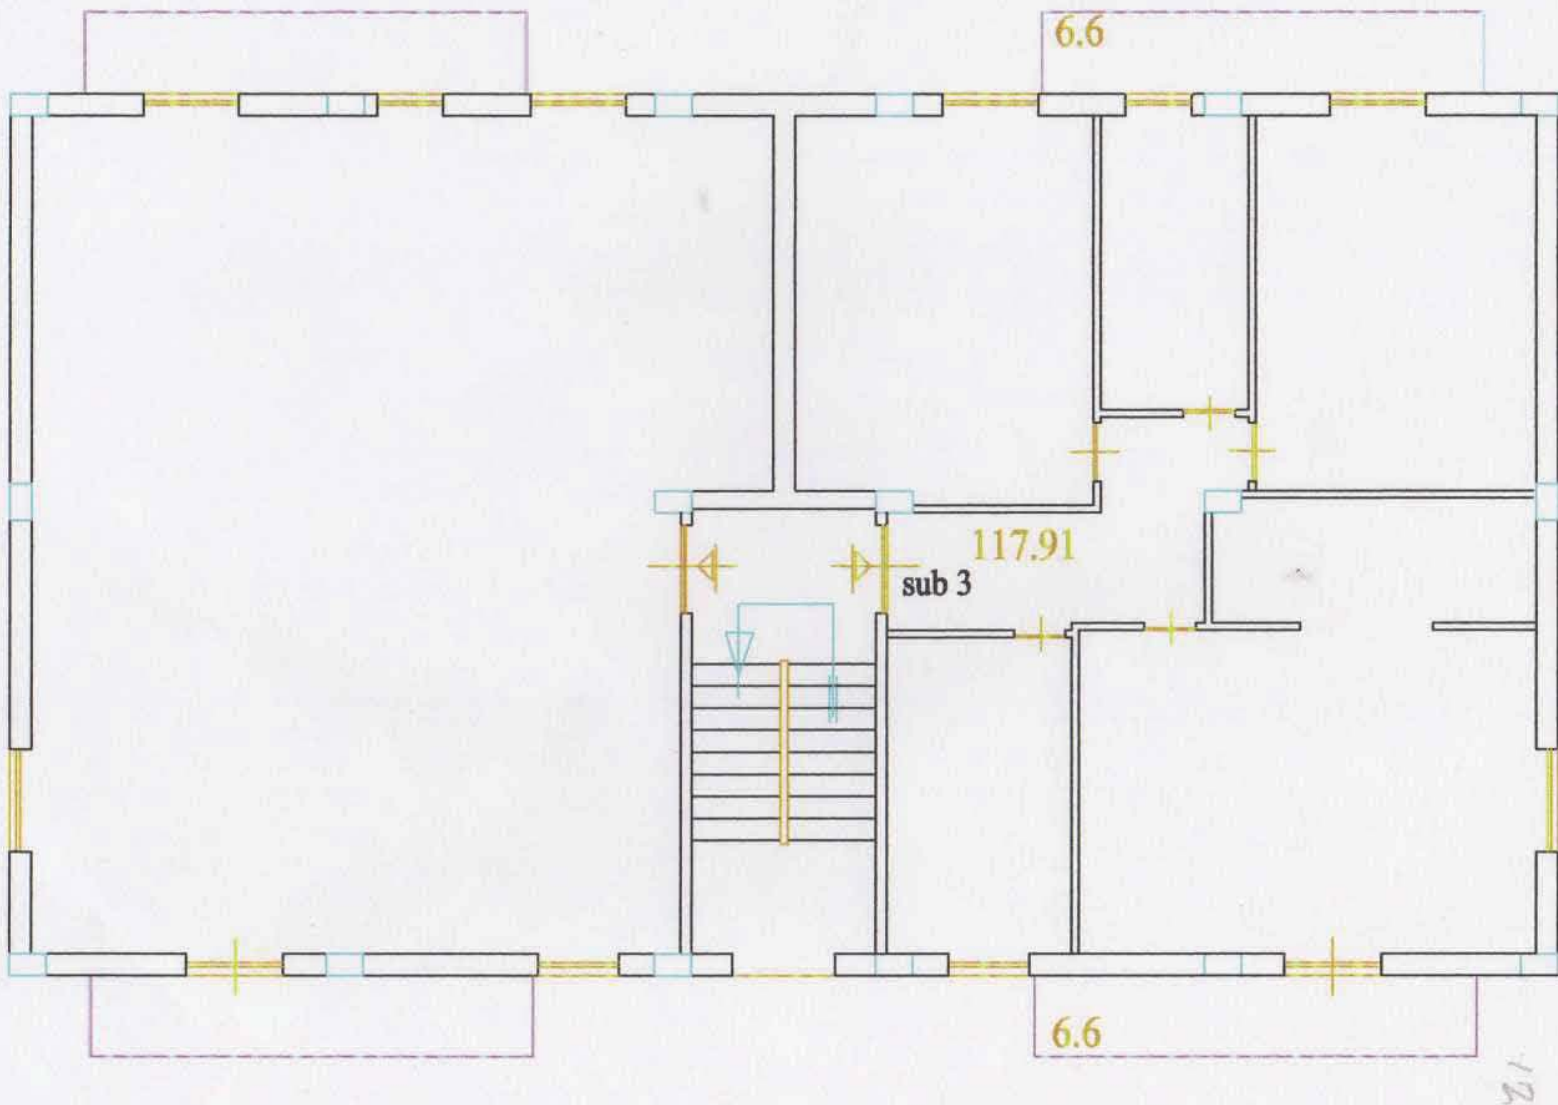

Alleg. N. 12
Planimetria attuale
FIG. 34 part. II e 670 sub 3 rapp. 1:100

Piano secondo

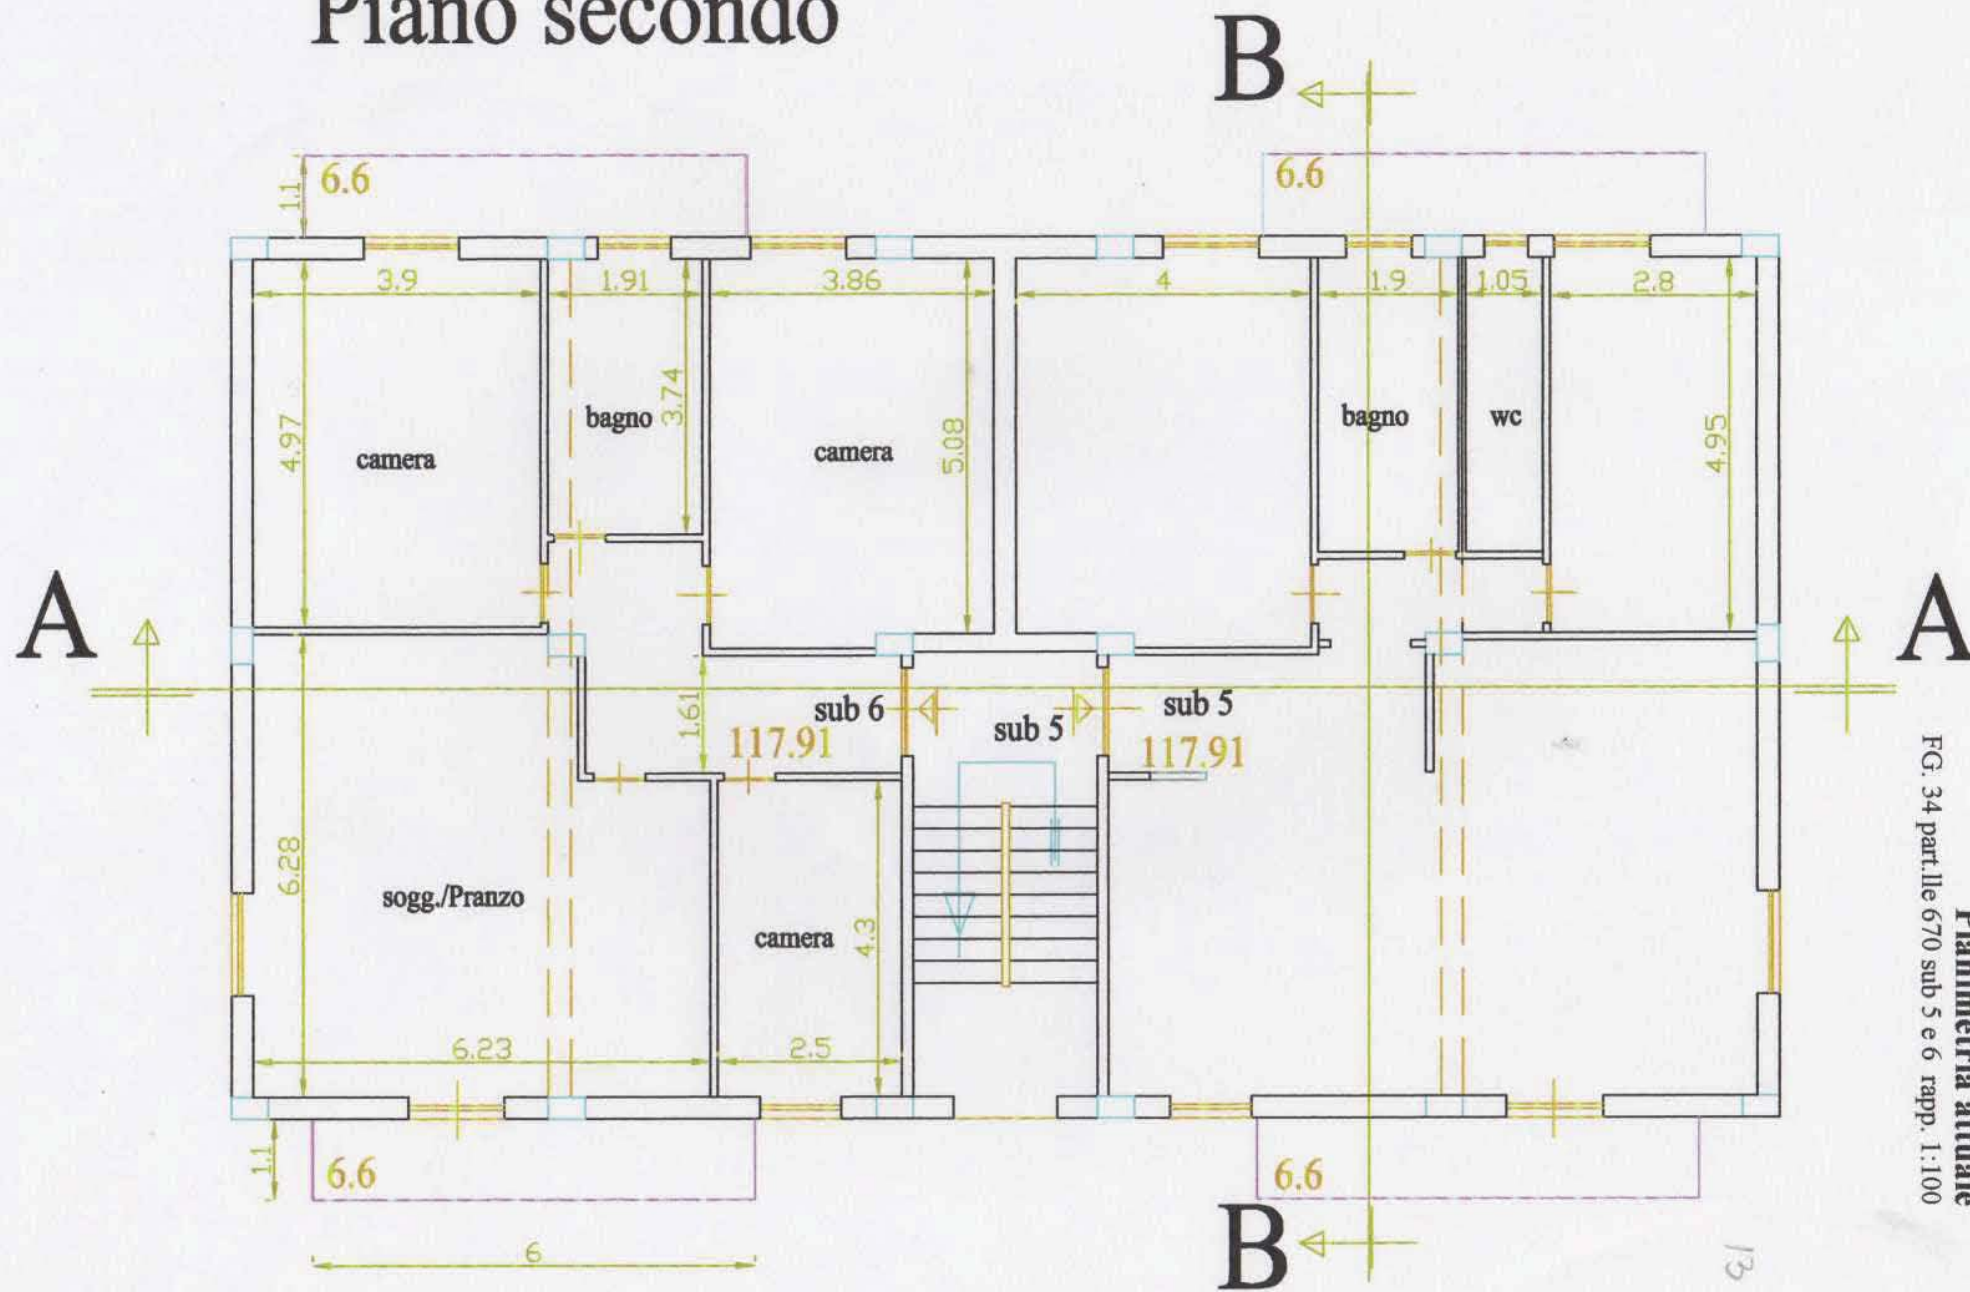

Alleg. N. 13
 Planimetria attuale
 FG. 34 part. lle 670 sub 5 e 6 rapp. 1:100

Piano Seminterrato

a quota +1.00

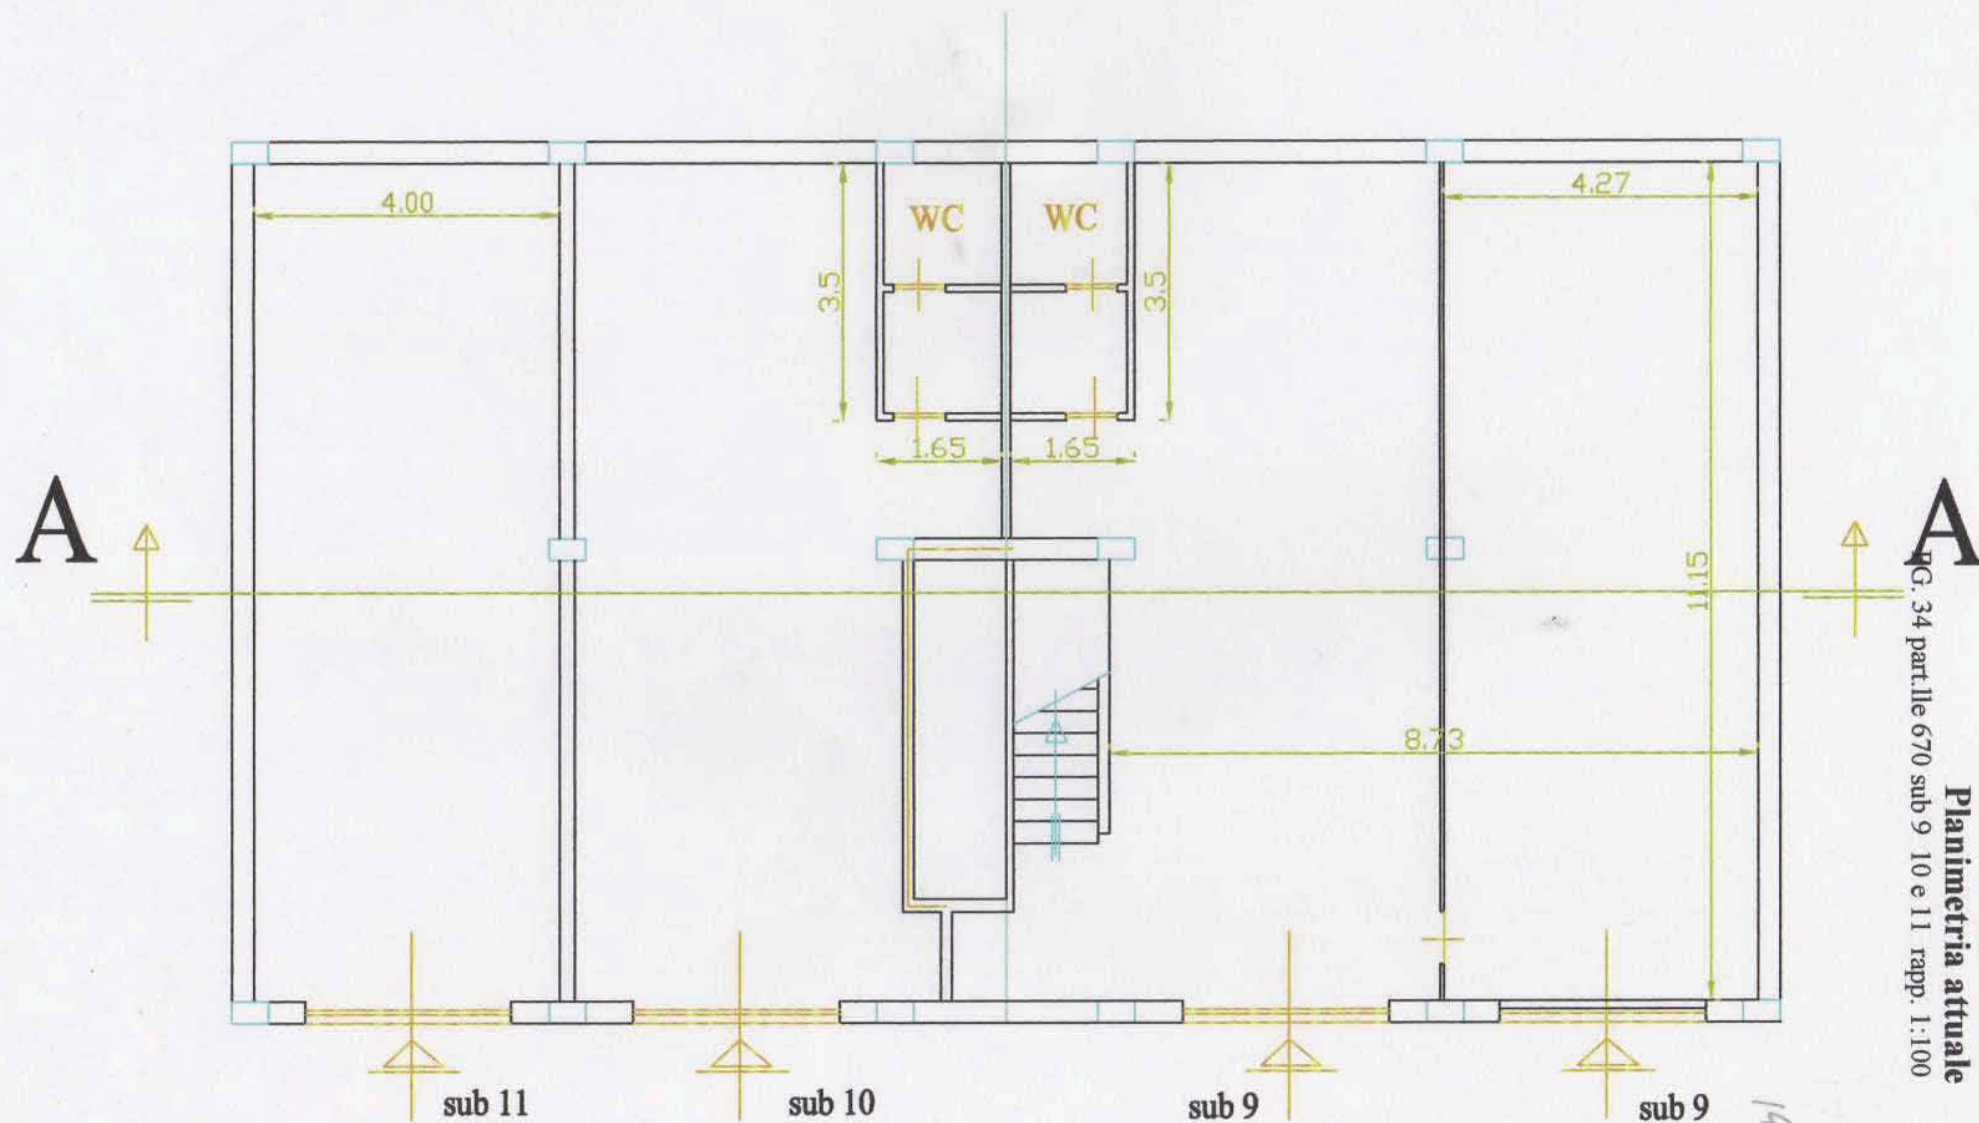


Fig. 34 part. lle 670 sub 9 10 e 11 rapp. 1:100

Alleg. N. 14
Planimetria attuale

Piano ammezzato

a quota +3.00

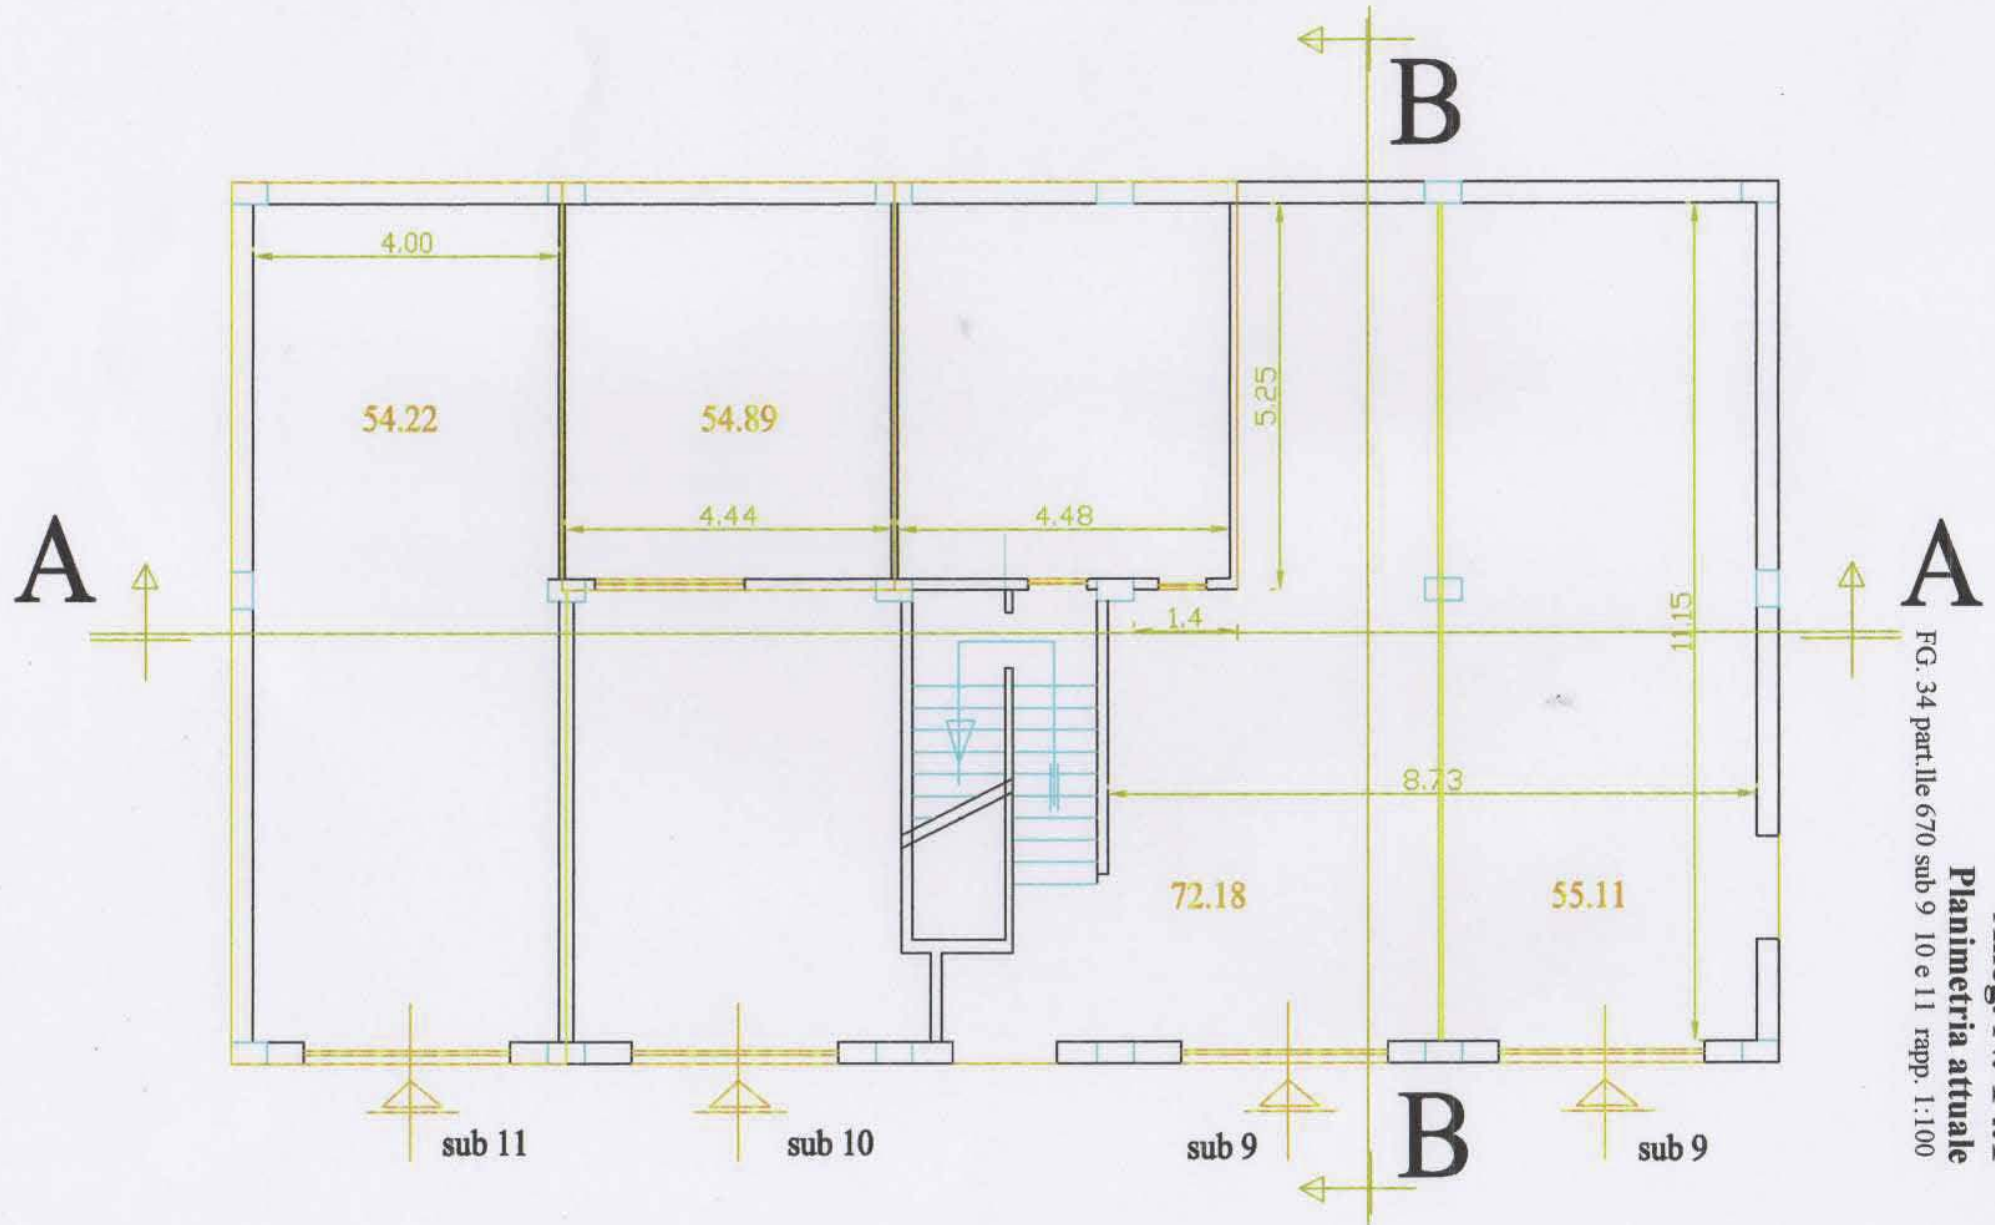



FIG. 34 part. Ite 670 sub 9 10 e 11 rapp. 1:100

Alleg. N. 14.1


Planimetria attuale

Garage part.lla 287 sub 2

Piano Terra

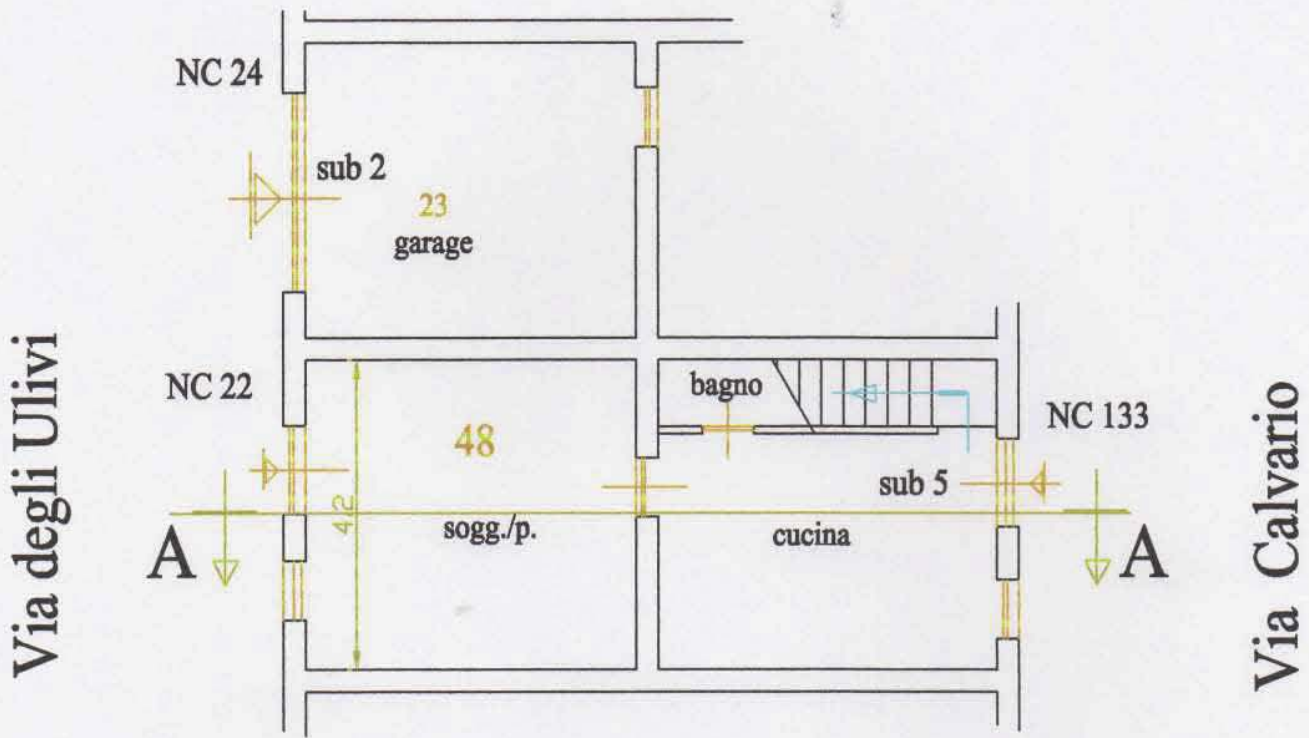


Piano Primo

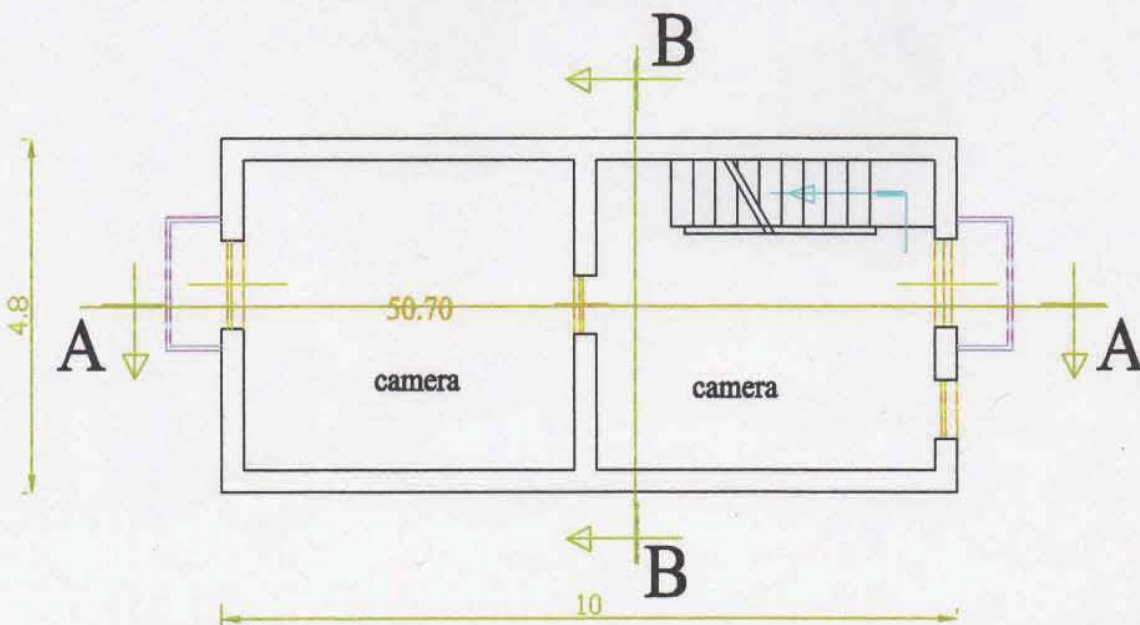


Piano Sottotetto

31

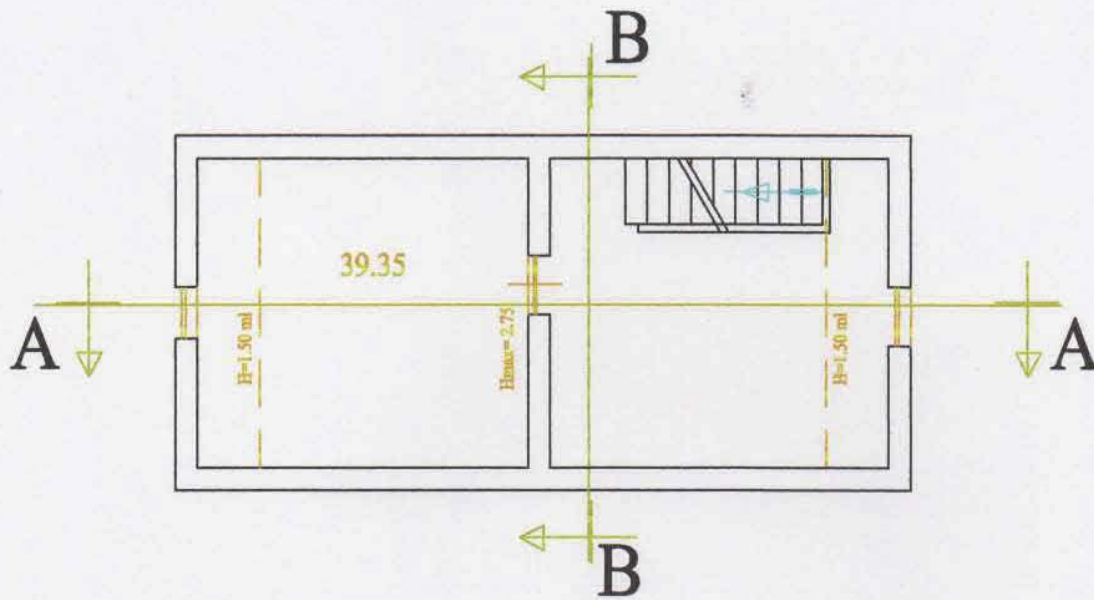

Sezione A-A

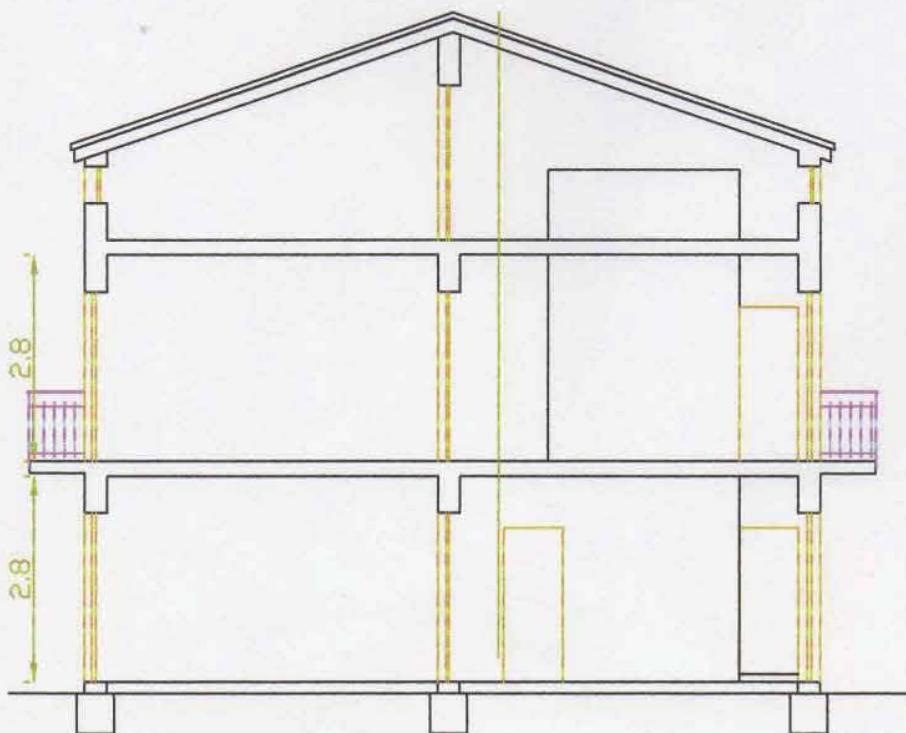

Sezione B-B

