

**Agenzia del Territorio
CATASTO FABBRICATI
Ufficio Provinciale di
Cosenza**

Dichiarazione protocollo n. CS0099369 del 01/04/2010

Planimetria di u.i.u. in Comune di Cosenza

Viale Della Repubblica

civ. 28

Identificativi Catastali:

Sezione:

Foglio: 11

Particella: 68

Subalterno: 6

Compilata da:
Mantuano Emilio

Iscritto all'albo:
Ingegneri


Prov. Cosenza

N. 2879


Scheda n. 1

Scala 1:200

PIANO PRIMO

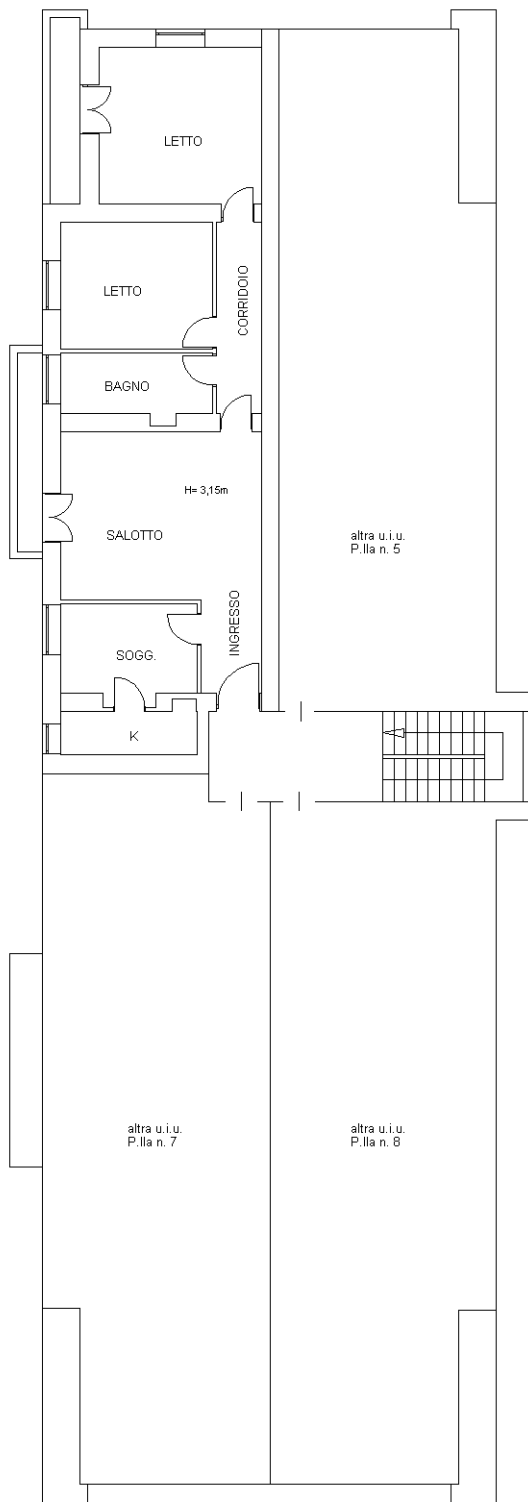

ORIENTAMENTO

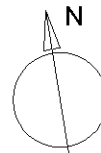

Ultima planimetria in atti

