


PLANIMETRIA LOTTI 1  
Scala 1:100

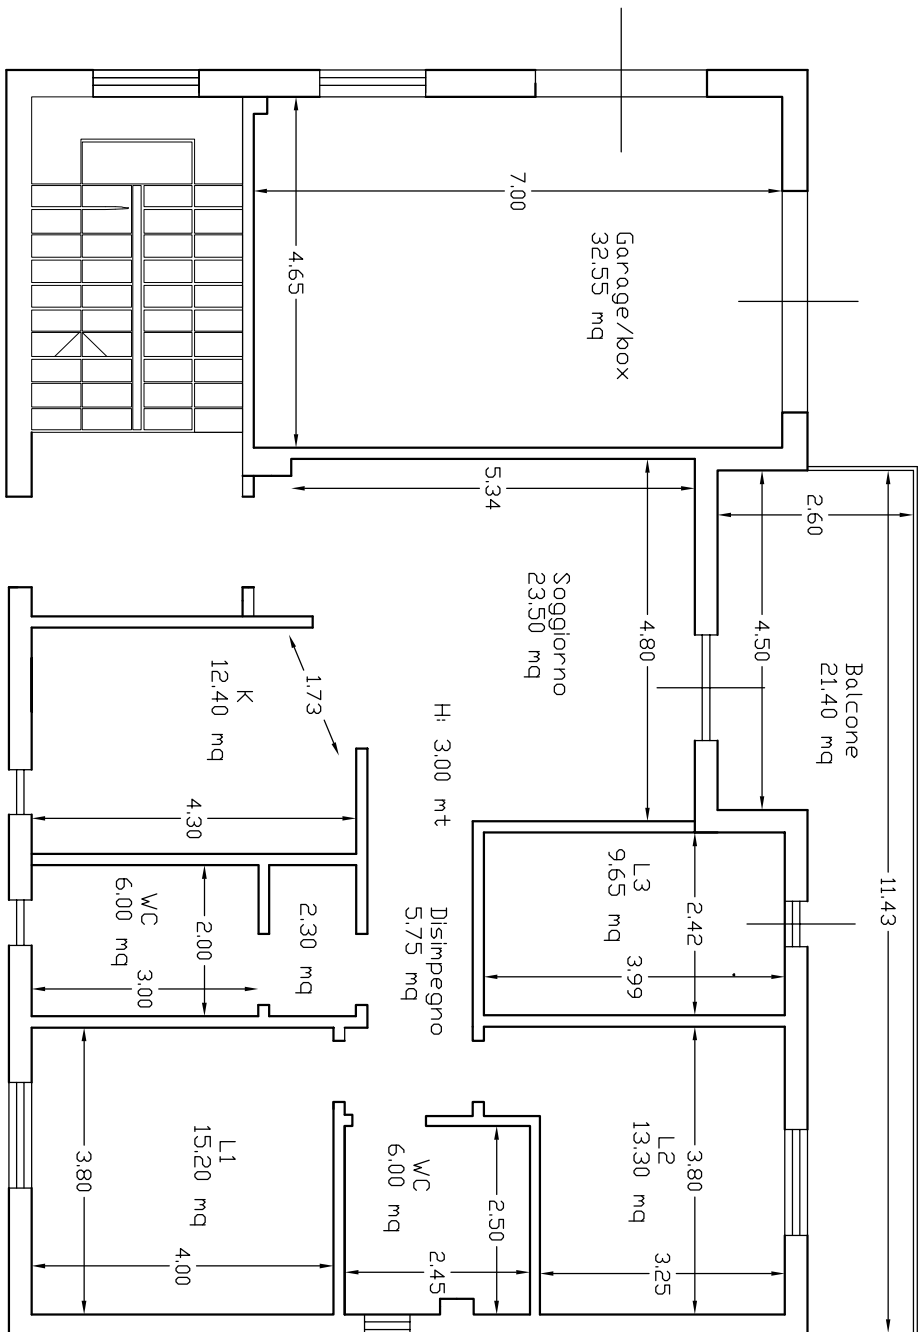

Il Perito  
Ing. Stefania Palucco



*Stefania Palucco*