


**Agenzia del Territorio  
CATASTO FABBRICATI  
Ufficio Provinciale di  
Catanzaro**

ELABORATO PLANIMETRICO	
Compilato da: Giampa' Gennaro	
Iscritto all'albo: Geometri	
Prov. Catanzaro	N. 2235

Comune di Platania	Protocollo n. 000006902 del 13/01/2003
Sezione: Foglio: 6 Particella: 560	Tipo Mappale n. 3526 del 10/12/2002
Dimostrazione grafica dei subalterni	Scala 1 : 500

PIANO T E R R A  
Foglio 6, p.lla 60

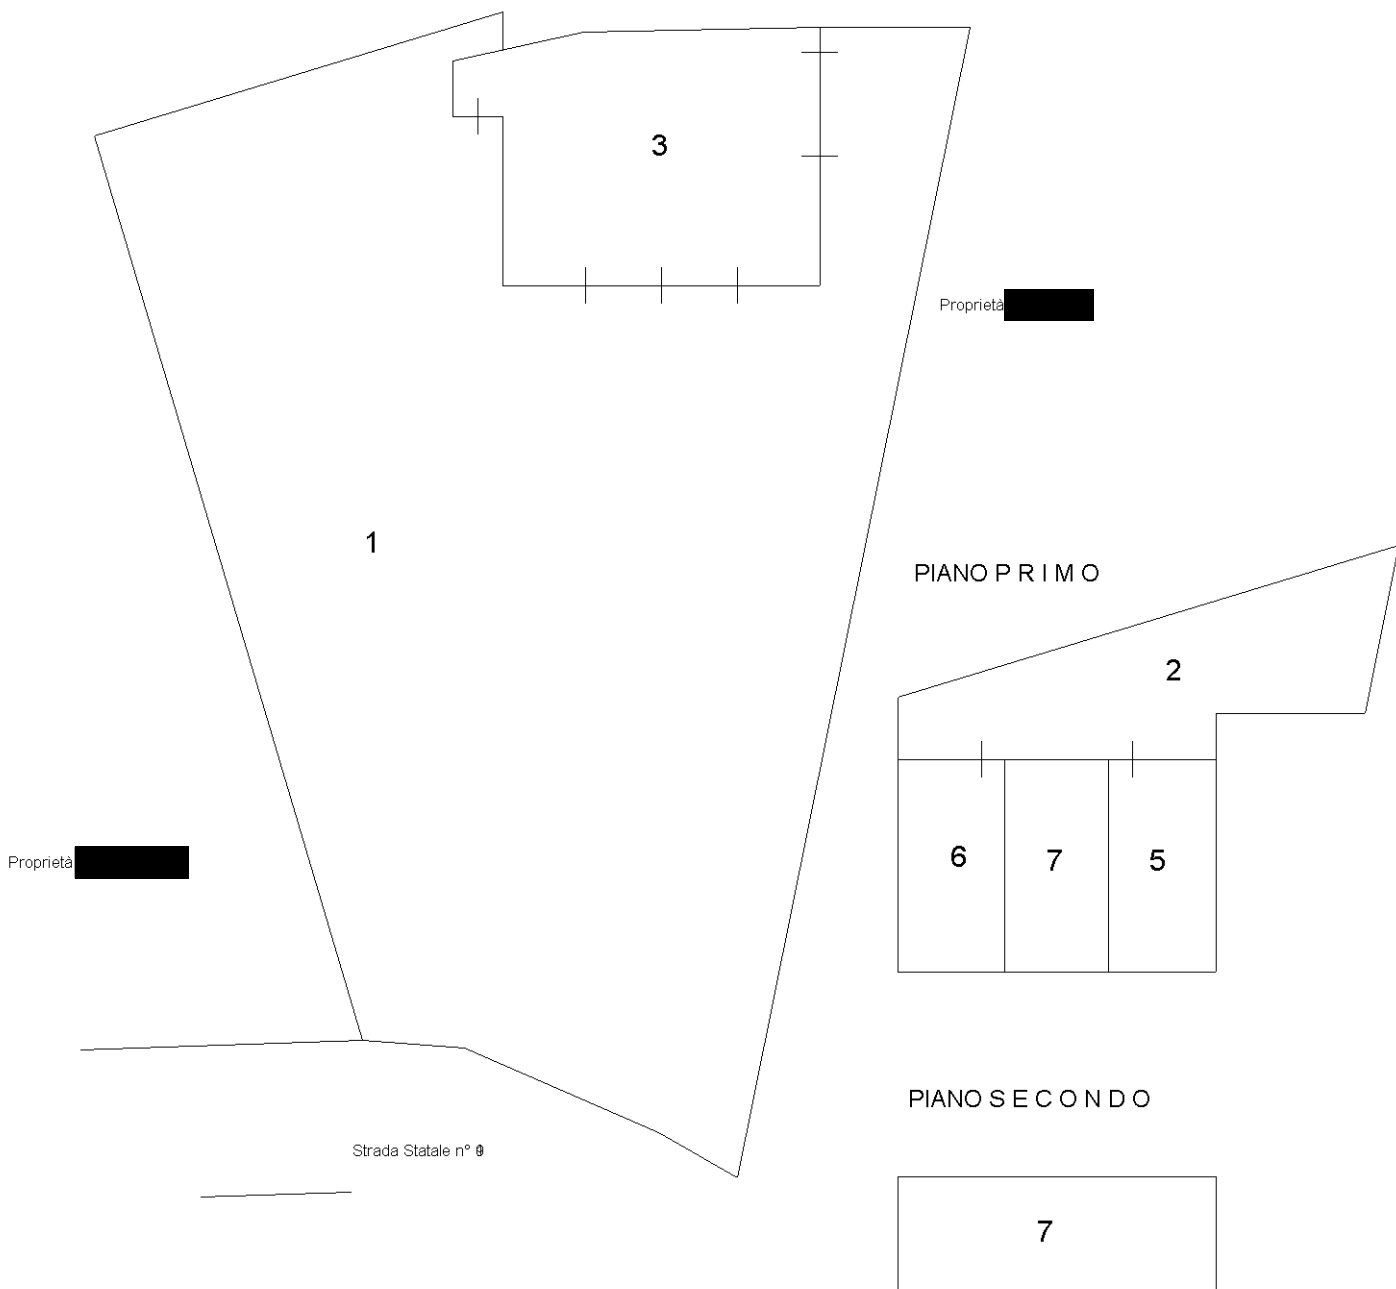

Catasto dei Fabbricati - Situazione al 18/03/2020 - Comune di PLATANIA (G734) - < Foglio: 6 - Particella: 560 - Elaborato planimetrico >