


**Agenzia del Territorio
CATASTO FABBRICATI
Ufficio Provinciale di
Catanzaro**

ELABORATO PLANIMETRICO	
Compilato da: Giampa' Gennaro	
Iscritto all'albo: Geometri	
Prov. Catanzaro	N. 2235

Comune di Platania	Protocollo n. 000054893 del 24/02/2003
Sezione: Foglio: 6 Particella: 560	Tipo Mappale n. 3526 del 10/12/2002
Dimostrazione grafica dei subalterni	Scala 1 : 500

PIANO TERRA
Foglio 6, p.lla 560

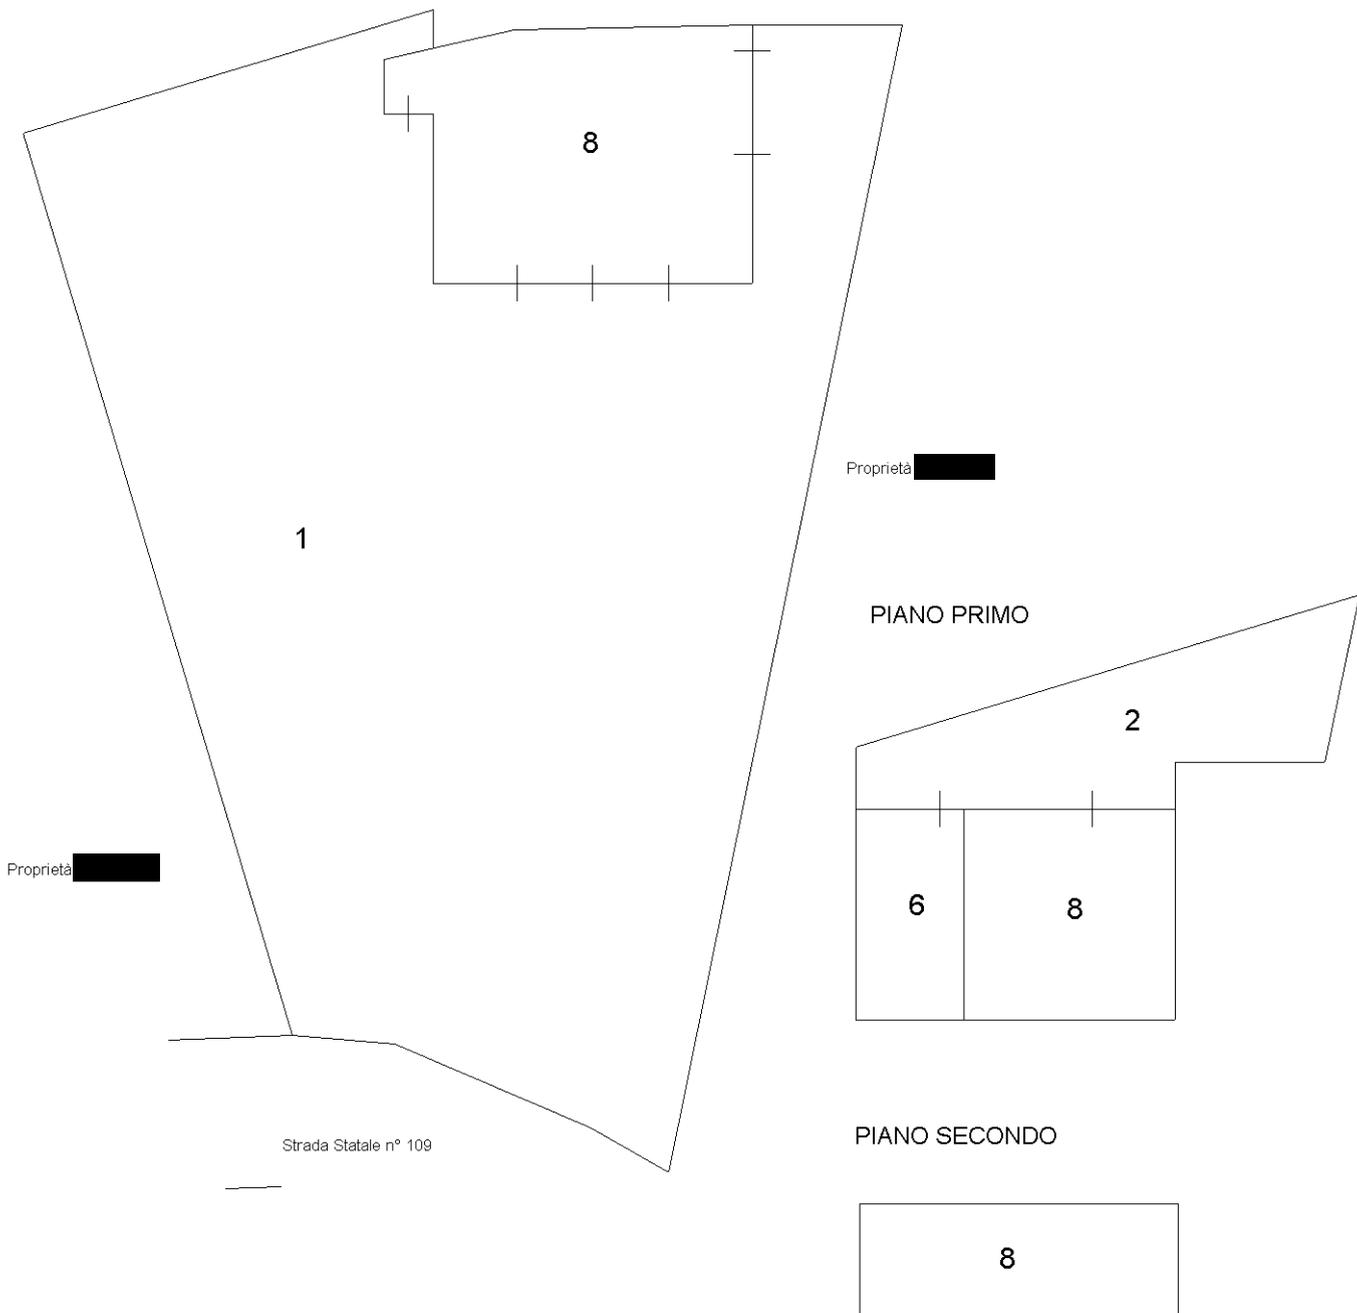

Catasto dei Fabbricati - Situazione al 18/03/2020 - Comune di PLATANIA (G734) - < Foglio: 6 - Particella: 560 - Elaborato planimetrico >