

Studio tecnico ing. Giovambattista CHIRILLO
C.so Numistrano, 79 88046 Lamezia Terme (CZ)
Telefax. 01168/25639 Cell. 340/8208847
E-mail:gianni.ing.chirillo@tiscali.it
Pec: giovambattista.chirillo@ingpec.eu

Allegato n. 8: Elenco immobili ed elaborato planimetrico

Studio tecnico ing. Giovambattista CHIRILLO
C.so Numistrano, 79 88046 Lamezia Terme (CZ)
Telefax. 01168/25639 Cell. 340/8208847
E-mail: gianni.ing.chirillo@tiscali.it
Pec: giovambattista.chirillo@ingpec.eu

Elenco immobili

Studio tecnico ing. Giovambattista CHIRILLO
C.so Numistrano, 79 88046 Lamezia Terme (CZ)
Telefax. 01168/25639 Cell. 340/8208847
E-mail: gianni.ing.chirillo@tiscali.it
Pec: giovambattista.chirillo@ingpec.eu

Lotto n. 1

Direzione Provinciale di Catanzaro
Ufficio Provinciale - Territorio
Servizi Catastali

Elenco immobili fabbricati

Situazione degli atti informatizzati al 30/01/2024

Dati della richiesta: **siti nel comune di LAMEZIA TERME (M208S) (CZ) Sezione SANT'EUFEMIA Foglio 12 Particella 1135 Subalterno da 1 a 1000**

Immobili 6.



Dati identificativi

Dati di classamento

Indirizzo

	Dati identificativi	Dati di classamento	Indirizzo
1	Foglio 12 Part. 1135 Sub. 1	Zona censuaria 1 Categoria A/2 ^a) Classe U Consistenza 9 vani Rendita Euro 697,22	VIA DEL MARE Scala 1 Piano S1-T - 1-2
2	Foglio 12 Part. 1135 Sub. 2 Partita Unita' immobiliare soppressa		
3	Foglio 12 Part. 1135 Sub. 3	Zona censuaria 1 Categoria A/2 ^a) Classe U Consistenza 8 vani Rendita Euro 619,75	VIA LORENZO CALOGERO n. SNC Piano S1-T - 1-2
4	Foglio 12 Part. 1135 Sub. 4	Categoria F/3 ^b)	VIA DEL MARE n. 64 Interno 4 Piano S1-T - 1-2
5	Foglio 12 Part. 1135 Sub. 5	Zona censuaria 1 Categoria C/6 ^c) Classe 1 Consistenza 16 m ² Rendita Euro 17,35	VIA DEL MARE n. 64 Interno 2 Piano S1
6	Foglio 12 Part. 1135 Sub. 6	Zona censuaria 1 Categoria A/2 ^a) Classe U Consistenza 7 vani Rendita Euro 542,28	VIA DEL MARE n. 64 Interno 2 Piano S1-T - 1-2

Visura telematica

Tributi speciali: Euro 0,90

Legenda

- a) A/2: Abitazioni di tipo civile
- b) F/3: Unita' in corso di costruzione
- c) C/6: Stalle, scuderie, rimesse e autorimesse

Studio tecnico ing. Giovambattista CHIRILLO
C.so Numistrano, 79 88046 Lamezia Terme (CZ)
Telefax. 01168/25639 Cell. 340/8208847
E-mail: gianni.ing.chirillo@tiscali.it
Pec: giovambattista.chirillo@ingpec.eu

Lotto n. 2

Elenco immobili fabbricati

Situazione degli atti informatizzati al 30/01/2024

Dati della richiesta: **siti nel comune di LAMEZIA TERME (M208S) (CZ) Sezione SANT'EUFEMIA Foglio 12 Particella 1136 Subalterno da 1 a 1000**

Immobili 4.



Dati identificativi

Dati di classamento

Indirizzo

	Dati identificativi	Dati di classamento	Indirizzo
1	Foglio 12 Part. 1136 Sub. 1	Zona censuaria 1 Categoria A/2 ^a Classe U Consistenza 7.5 vani Rendita Euro 581,01	VIA DEL MARE n. 14 Piano T-1 - 2-3
2	Foglio 12 Part. 1136 Sub. 2	Zona censuaria 1 Categoria A/2 ^a Classe U Consistenza 6 vani Rendita Euro 464,81	VIA DEL MARE n. 64 Interno 2 Piano S1-T - 1-2
3	Foglio 12 Part. 1136 Sub. 3	Categoria F/3 ^b	VIA DEL MARE n. 64 Interno 3 Piano S1-T - 1-2
4	Foglio 12 Part. 1136 Sub. 4	Categoria F/3 ^b	VIA DEL MARE n. 64 Interno 4 Piano S1-T - 1-2

Visura telematica

Tributi speciali: Euro 0,90

Legenda

a) A/2: Abitazioni di tipo civile

b) F/3: Unita` in corso di costruzione

Studio tecnico ing. Giovambattista CHIRILLO
C.so Numistrano, 79 88046 Lamezia Terme (CZ)
Telefax. 01168/25639 Cell. 340/8208847
E-mail: gianni.ing.chirillo@tiscali.it
Pec: giovambattista.chirillo@ingpec.eu

Lotto n. 3

Elenco immobili fabbricati

Situazione degli atti informatizzati al 30/01/2024

Dati della richiesta: **siti nel comune di LAMEZIA TERME (M208S) (CZ) Sezione SANT'EUFEMIA Foglio 12 Particella 1136 Subalterno da 1 a 1000**

Immobili 4.



Dati identificativi

Dati di classamento

Indirizzo

	Dati identificativi	Dati di classamento	Indirizzo
1	Foglio 12 Part. 1136 Sub. 1	Zona censuaria 1 Categoria A/2 ^{a)} Classe U Consistenza 7.5 vani Rendita Euro 581,01	VIA DEL MARE n. 14 Piano T-1 - 2-3
2	Foglio 12 Part. 1136 Sub. 2	Zona censuaria 1 Categoria A/2 ^{a)} Classe U Consistenza 6 vani Rendita Euro 464,81	VIA DEL MARE n. 64 Interno 2 Piano S1-T - 1-2
3	Foglio 12 Part. 1136 Sub. 3	Categoria F/3 ^{b)}	VIA DEL MARE n. 64 Interno 3 Piano S1-T - 1-2
4	Foglio 12 Part. 1136 Sub. 4	Categoria F/3 ^{b)}	VIA DEL MARE n. 64 Interno 4 Piano S1-T - 1-2

Visura telematica

Tributi speciali: Euro 0,90

Legenda

a) A/2: Abitazioni di tipo civile

b) F/3: Unita` in corso di costruzione

Studio tecnico ing. Giovambattista CHIRILLO
C.so Numistrano, 79 88046 Lamezia Terme (CZ)
Telefax. 01168/25639 Cell. 340/8208847
E-mail: gianni.ing.chirillo@tiscali.it
Pec: giovambattista.chirillo@ingpec.eu

Lotto n. 4

Elenco immobili fabbricati

Situazione degli atti informatizzati al 30/01/2024

Dati della richiesta: **siti nel comune di LAMEZIA TERME (M208S) (CZ) Sezione SANT`EUFEMIA Foglio 12 Particella 1137 Subalterno da 1 a 1000**

Immobili 4.



Dati identificativi

Dati di classamento

Indirizzo

	Dati identificativi	Dati di classamento	Indirizzo
1	Foglio 12 Part. 1137 Sub. 1	Zona censuaria 1 Categoria A/2 ^a) Classe U Consistenza 9 vani Rendita Euro 697,22	VIA DEL MARE Scala 1 Piano S1-T - 1-2
2	Foglio 12 Part. 1137 Sub. 2	Zona censuaria 1 Categoria A/2 ^a) Classe U Consistenza 9 vani Rendita Euro 697,22	VIA DEL MARE Scala 1 Piano S1-T - 1-2
3	Foglio 12 Part. 1137 Sub. 3	Categoria F/3 ^b)	VIA DEL MARE n. 64 Interno 3 Piano S1-T - 1-2
4	Foglio 12 Part. 1137 Sub. 4	Zona censuaria 1 Categoria A/2 ^a) Classe U Consistenza 8.5 vani Rendita Euro 658,48	VIA LORENZO CALOGERO n. 1 Piano S1-T - 1-2

Visura telematica

Tributi speciali: Euro 0,90

Legenda

a) A/2: Abitazioni di tipo civile


b) F/3: Unita` in corso di costruzione

Studio tecnico ing. Giovambattista CHIRILLO
C.so Numistrano, 79 88046 Lamezia Terme (CZ)
Telefax. 01168/25639 Cell. 340/8208847
E-mail: gianni.ing.chirillo@tiscali.it
Pec: giovambattista.chirillo@ingpec.eu

Elaborato planimetrico complesso residenziale

ELABORATO PLANIMETRICO Comune di Lamezia - Sant'eufemia	Compiato da: Roberto Aldo	Iscritto all'albo: Geometri	Prov. Catanzaro	N. 1402
	Sezione: Fogli : 12	Particella: 1131	Progetto n. 21/05/2003	del
Dimostrazione grafica dei subalberi		Tipo Mappale n. 490 del 07/02/2002 Scala 1 : 500		

PIANO TERRA CON CORTE ANNESSA

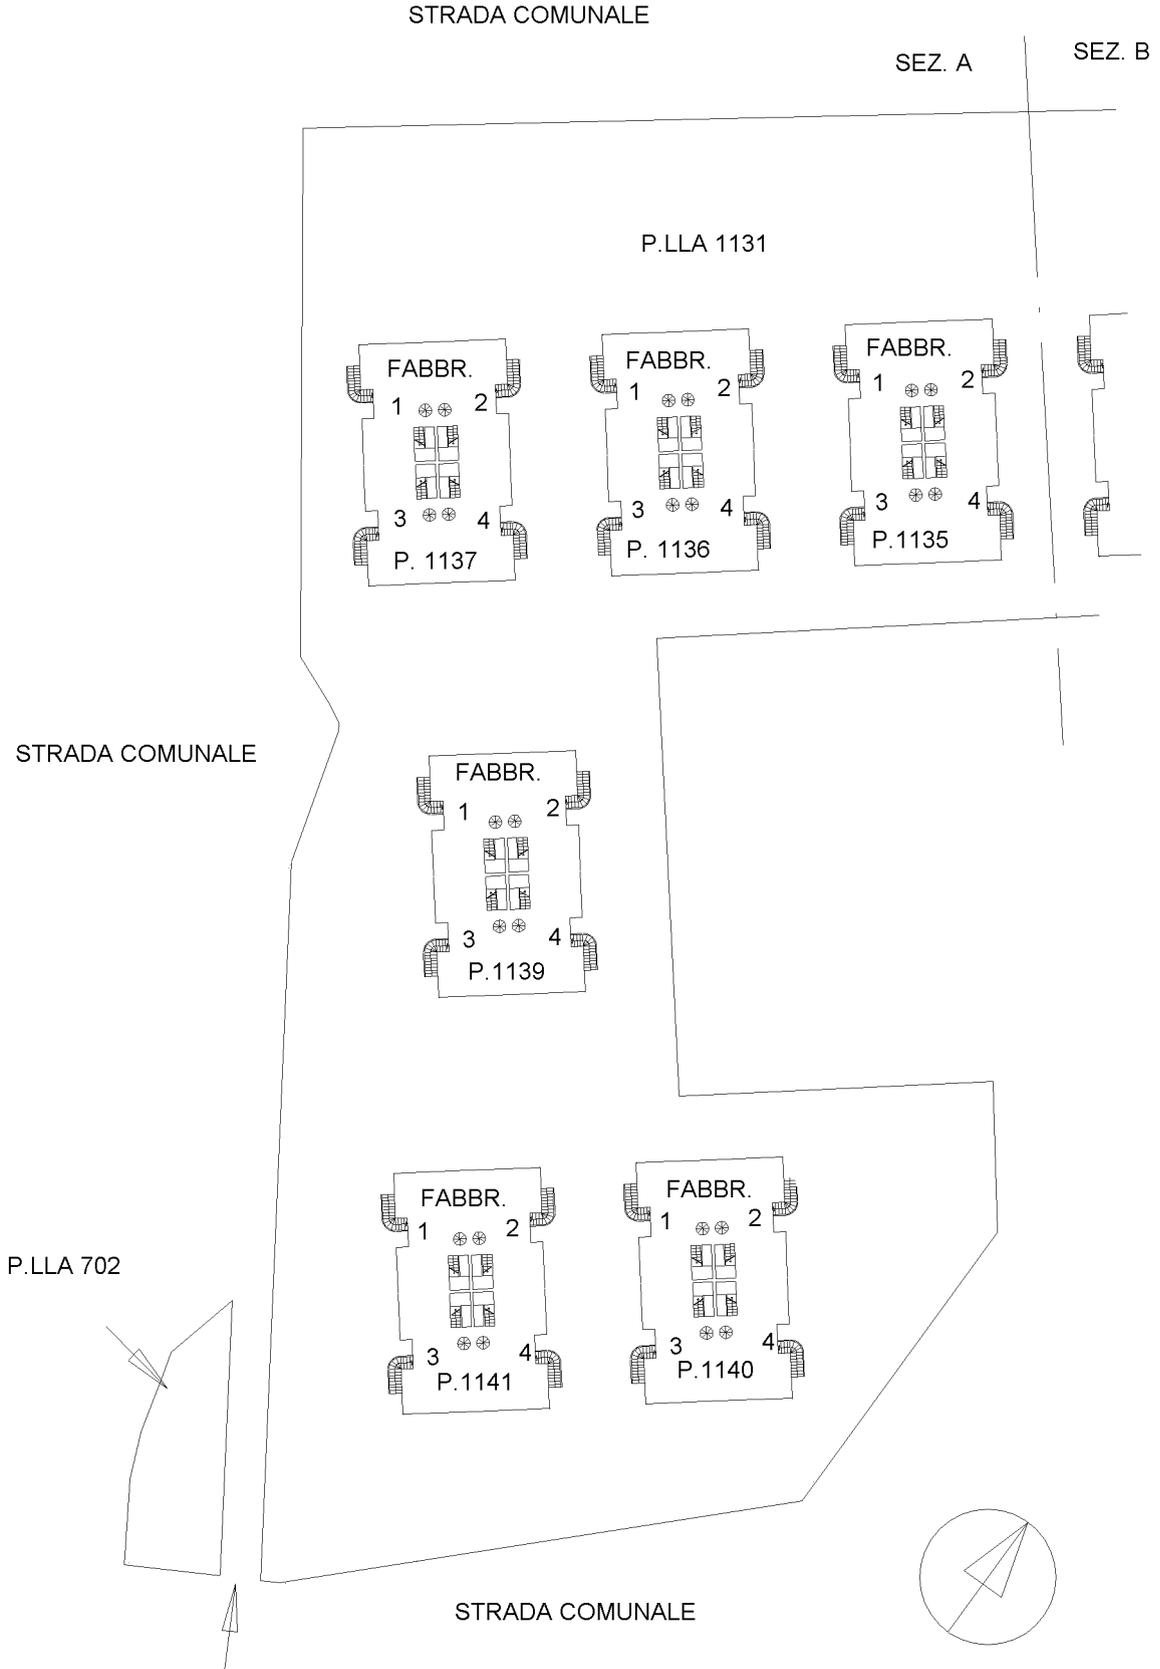


Agenzia del Territorio
CATASTO FABBRICATI
 Ufficio provinciale di

Ultima planimetria in atti
 Data: 18/04/2024 - n. T296436 - Richiedente: Telematico
 Totale schede: 3

ALTRA DITTA

ELABORATO PLANIMETRICO	Compilato da: Roberto Aldo	Iscritto all'albo: Geometri	Prov. Catanzaro	N. 1402
Comune di Lamezia - Sant'eufemia	Sezione:	Fogli: 12	Particella: 1131	del
Dimostrazione grafica dei subalberi		Tipo Mappale n. 490 del 07/02/2002 Scala 1 : 500		

PIANO TERRA CON CORTE ANNESSA

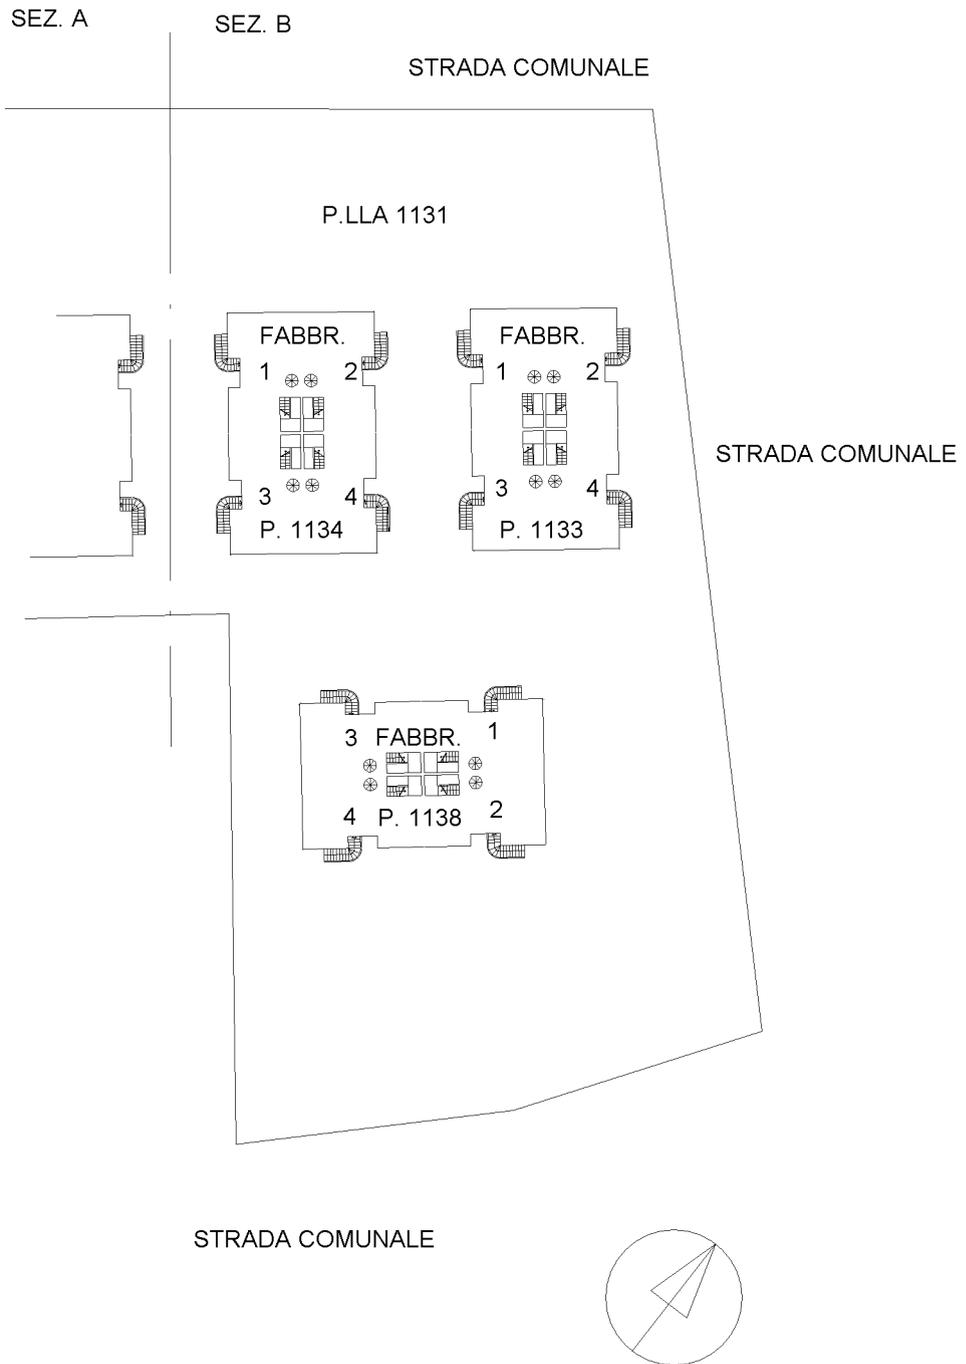


ELABORATO PLANIMETRICO
 Comune di Lamezia - Sant'eufemia
 Sezione: Fogli : 12
 Compilato da: [REDACTED]
 Particella: 1131
 Tipo Mappale n. 490 del 07/02/2002 Scala 1 : 500


Agenzia del Territorio
CATASTO FABBRICATI
 Ufficio provinciale di

Ultima planimetria in atti

PIANO 2° SOTTOTETTO

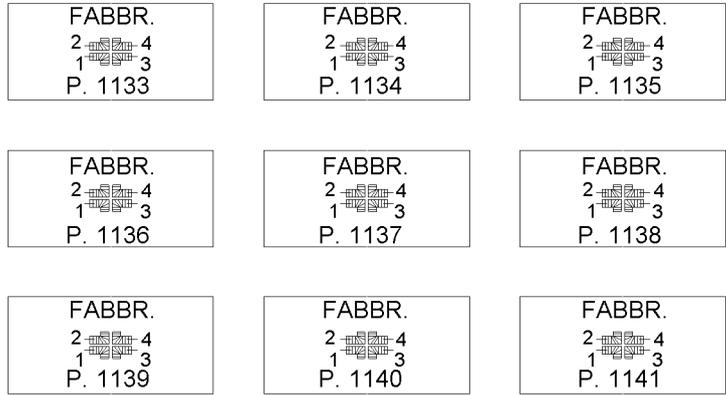

PIANO PRIMO

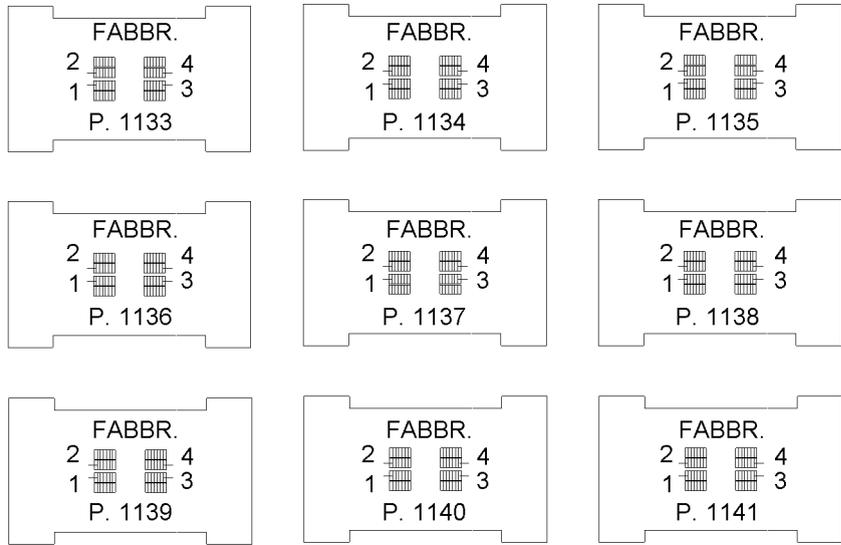

PIANO SEMINTERRATO

