

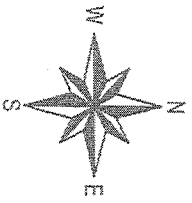
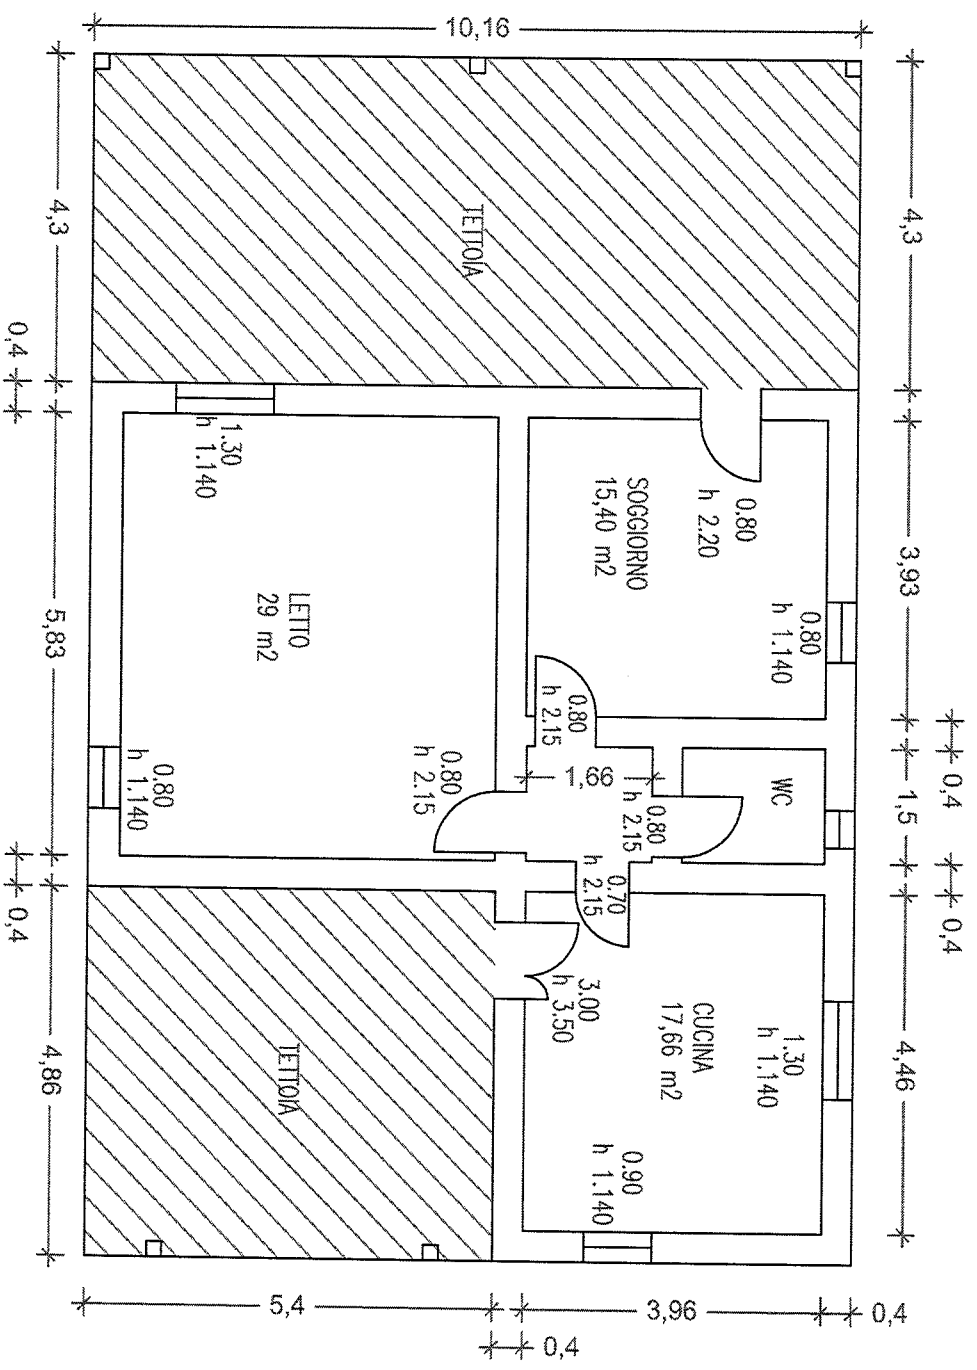


Palizzi (RC) località Spropoli  
 F.63 P.lia 614 sub 2  
 casa patronale  
 scala 1:100

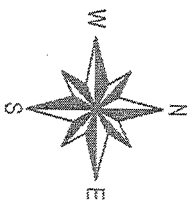

Palizzi (RC) Località Spropoli  
F. 63 P.lla 614 sub 2  
vasca di irrigazione in cemento  
scala 1:100  
quotata in metri

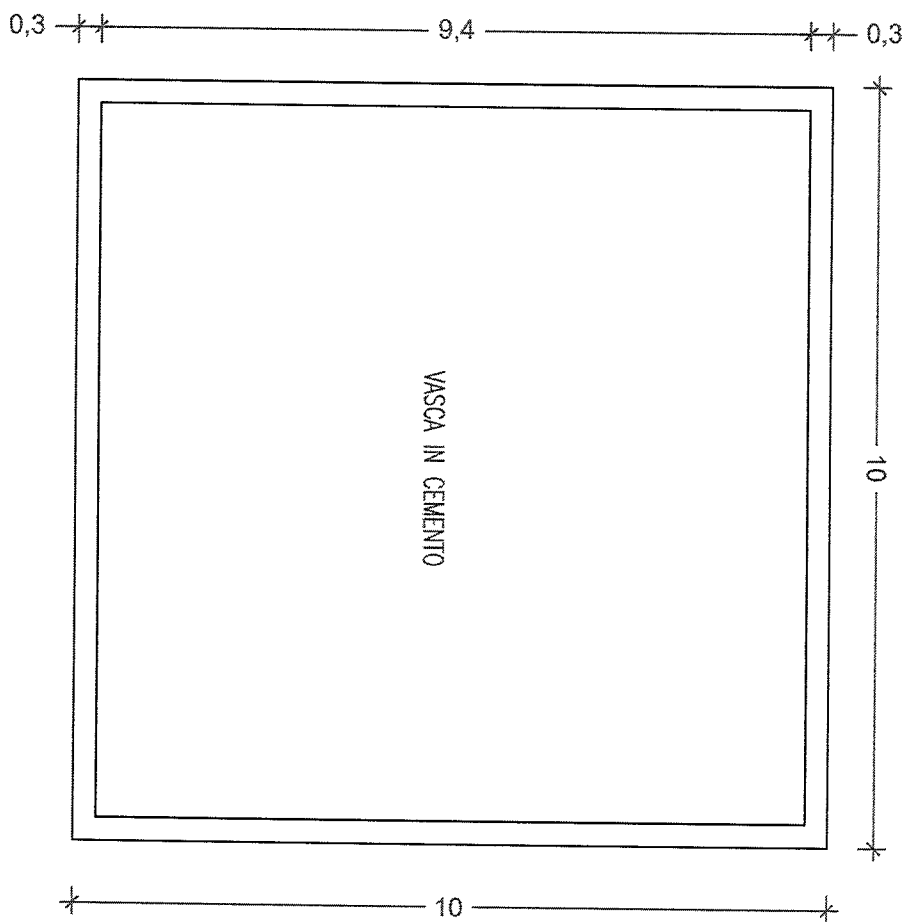

Comune: PALIZZI  
Foglio: 63 SVII Z  
Scala originale: 1:2000  
Dimensione cornice: 834.000 x 878.000 metri  
16-Ago-2017 19:44:30  
Prof. n. 192610/2017

