

Pianta appartamento - Stato di Fatto

ALL. 3.1

Via J. F. Kenndy n. 1

Fabbricato "Palazzo De Luca"

Piano Terra - Int. 1 - Sub 1

Scala 1:100

h = 2,80 m


S lorda = 78,00 m²

Sr = 63,20 m²

Snr_{TERR} = 3,00 m²



GIARDINO ESTERNO CON RAMPA
PER PIANO SEMINTERRATO

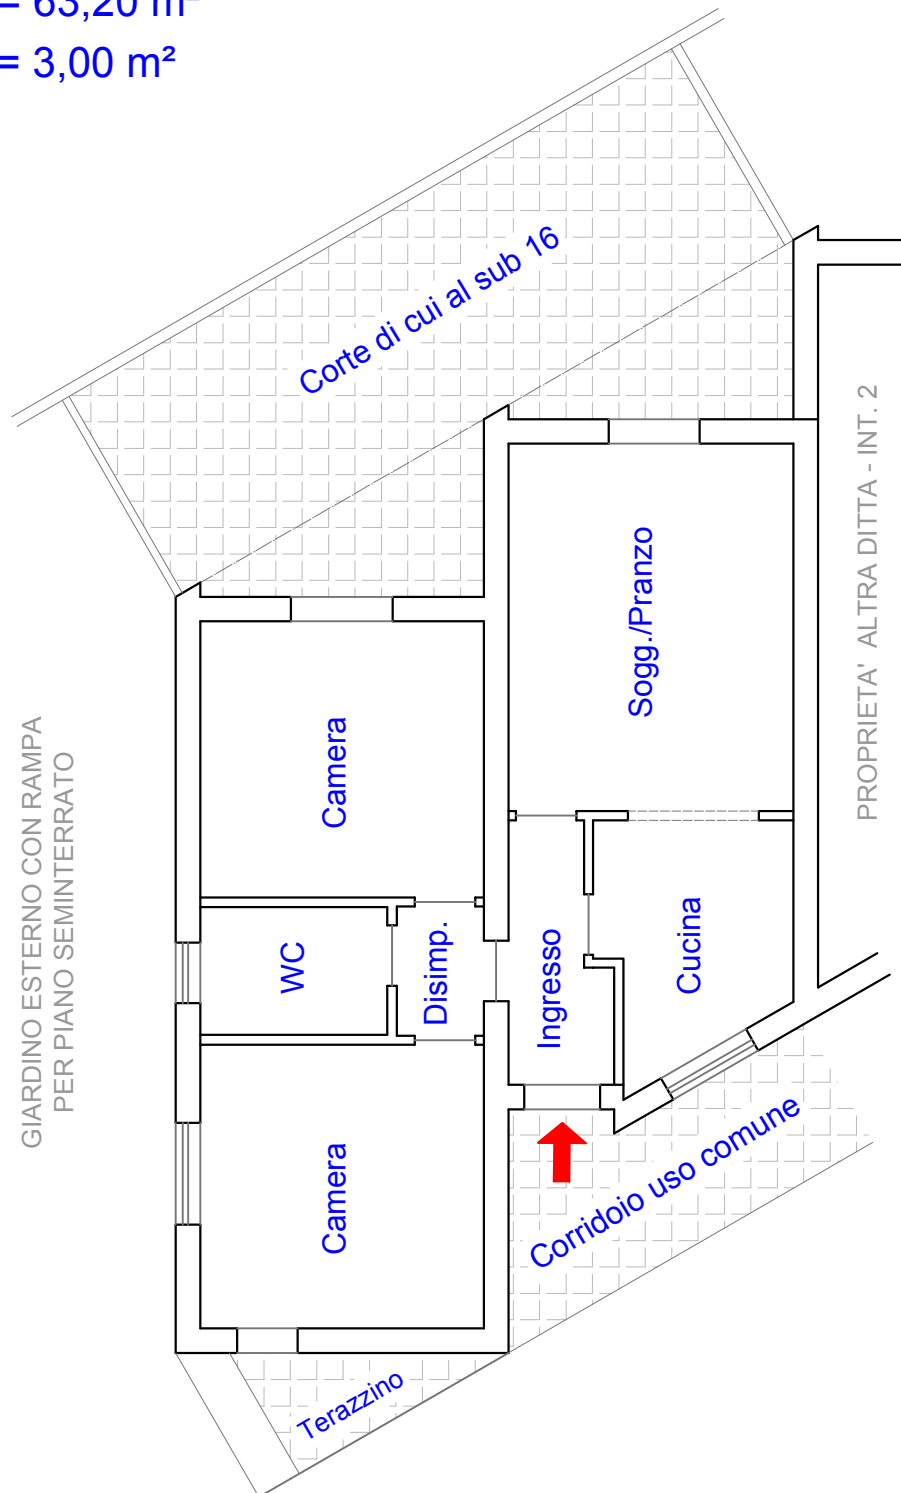

Pianta ipotesi di (non comoda) divisione
Fabbricato "Palazzo De Luca"
Piano Terra - Scala 1:100

h = 2,80 m

ALL. 3.2

LOTTO N° 1

S lorda = 36,8 m²

Sr = 30,0 m²


LOTTO N° 2

S lorda = 42,9 m²

Sr = 33,9 m²



GIARDINO ESTERNO CON RAMPA
PER PIANO SEMINTERRATO

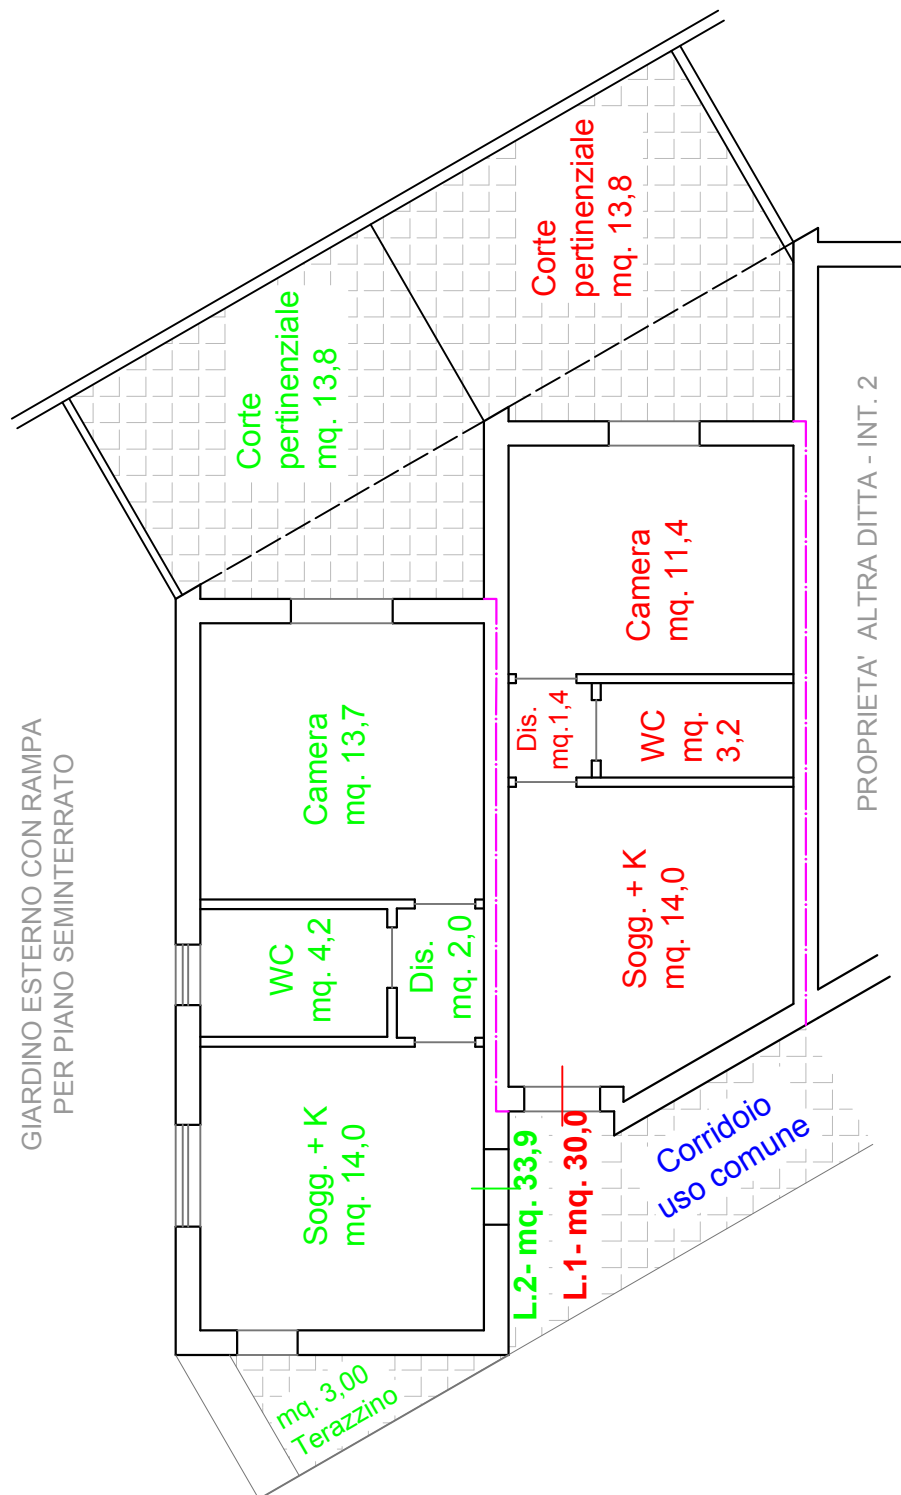

PROPRIETA' ALTRA DITTA - INT. 2

**Pianta ipotesi di (non comoda) divisione
Interventi di demolizione / ricostruzione**


Fabbricato "Palazzo De Luca"

Piano Terra - Scala 1:100

h = 2,80 m

LEGENDA

- Demolizioni
- Ricostruzioni

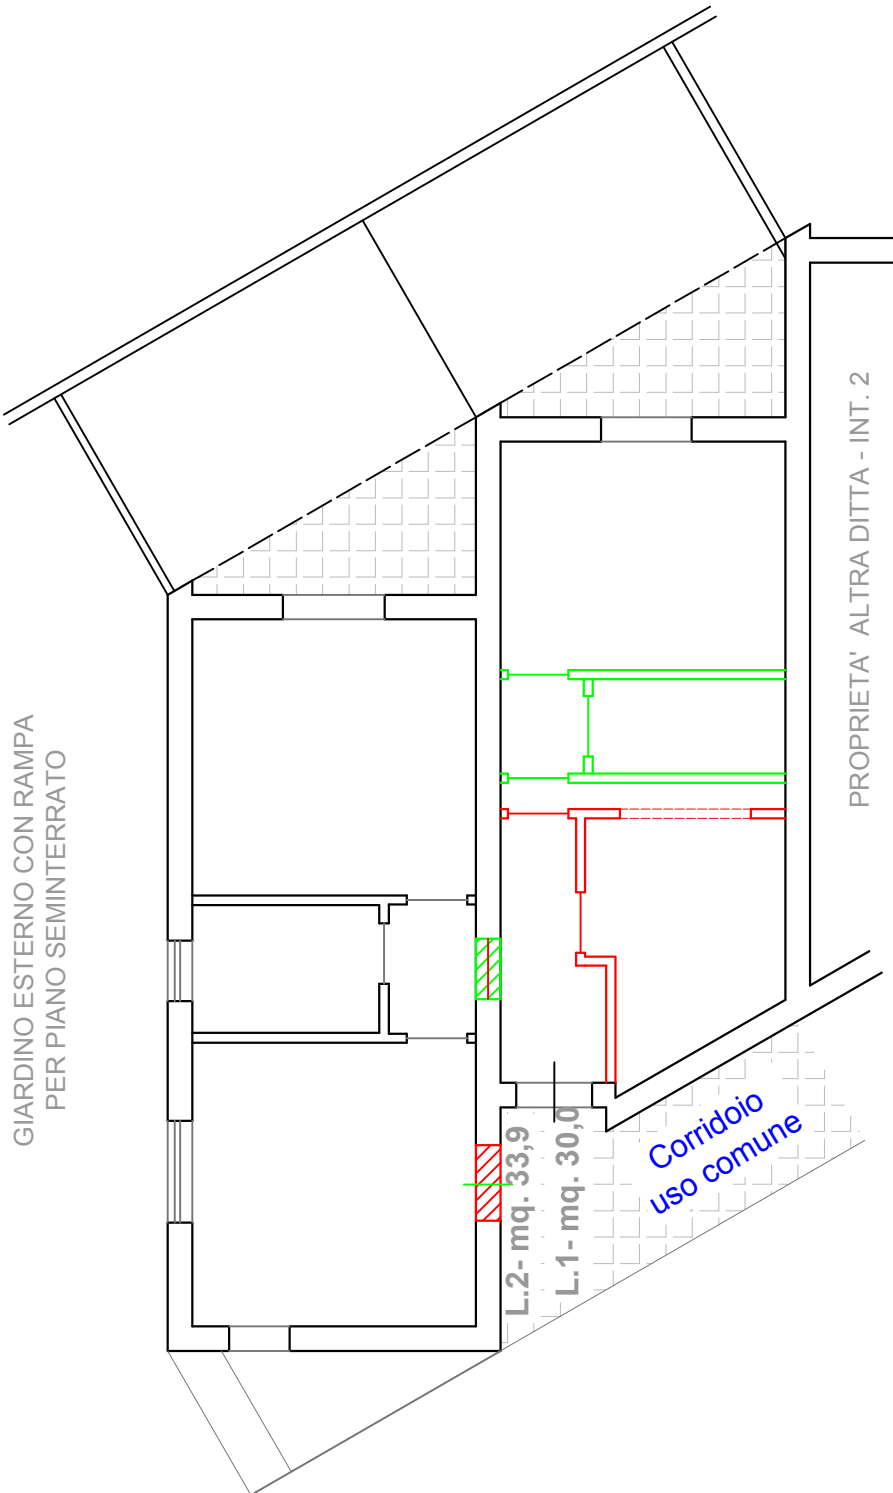




Pianta Posto Auto - Sub 32
Piano Seminterrato 1
Scala 1:100 - h = 2,40 m

ALL. 3.4

Pianta Stato di Fatto

$$S_{CAT} = 22 \text{ m}^2$$

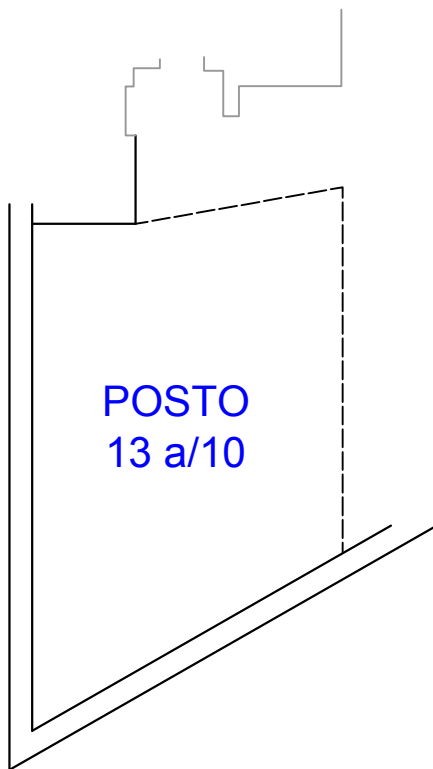

Pianta ipotesi di
(non comoda) divisione

LOTTO N° 1

$$S_{CAT} = 11 \text{ m}^2$$

LOTTO N° 2

$$S_{CAT} = 11 \text{ m}^2$$

