
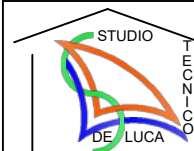



PROGETTAZIONE - ARCHITETTURA - URBANISTICA -
STRUTTURE - CONSULENZA TECNICA - ESTIMO - CATASTO
Reggio Calabria - via Crocefisso, 32 Cell. 338.5613663
Trib. Reggio Cal. Esec. Immob. proc. n° 78-2023 Marrapodi
contro Condello

ORTOFOTO

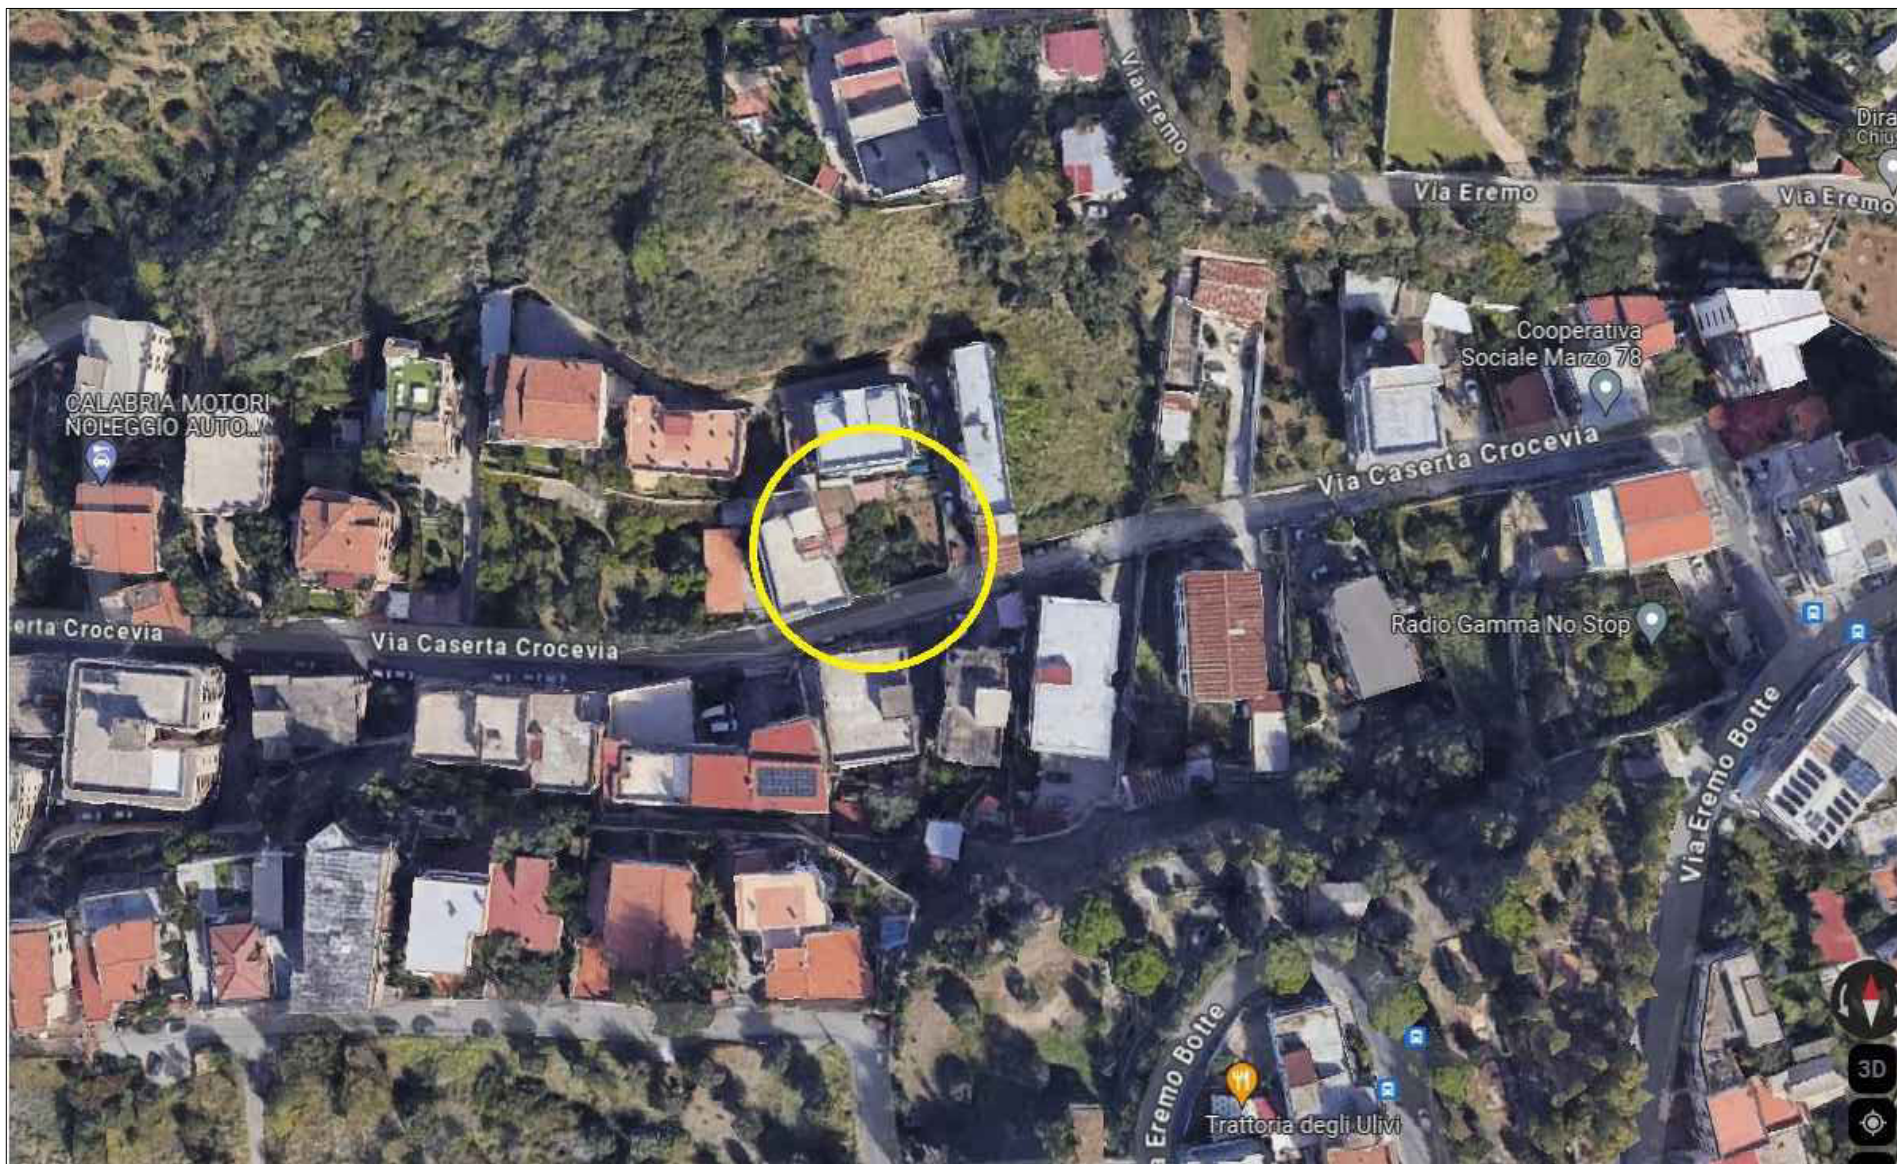

PROGETTAZIONE - ARCHITETTURA - URBANISTICA -
STRUTTURE - CONSULENZA TECNICA - ESTIMO - CATASTO
Reggio Calabria - via Crocefisso, 32 Cell. 338.5613663
Trib. Reggio Cal. Esec. Immob. proc. n° 78-2023 Marrapodi
contro Condello

AEROFOTO	SCALA 1:2.000
----------	---------------

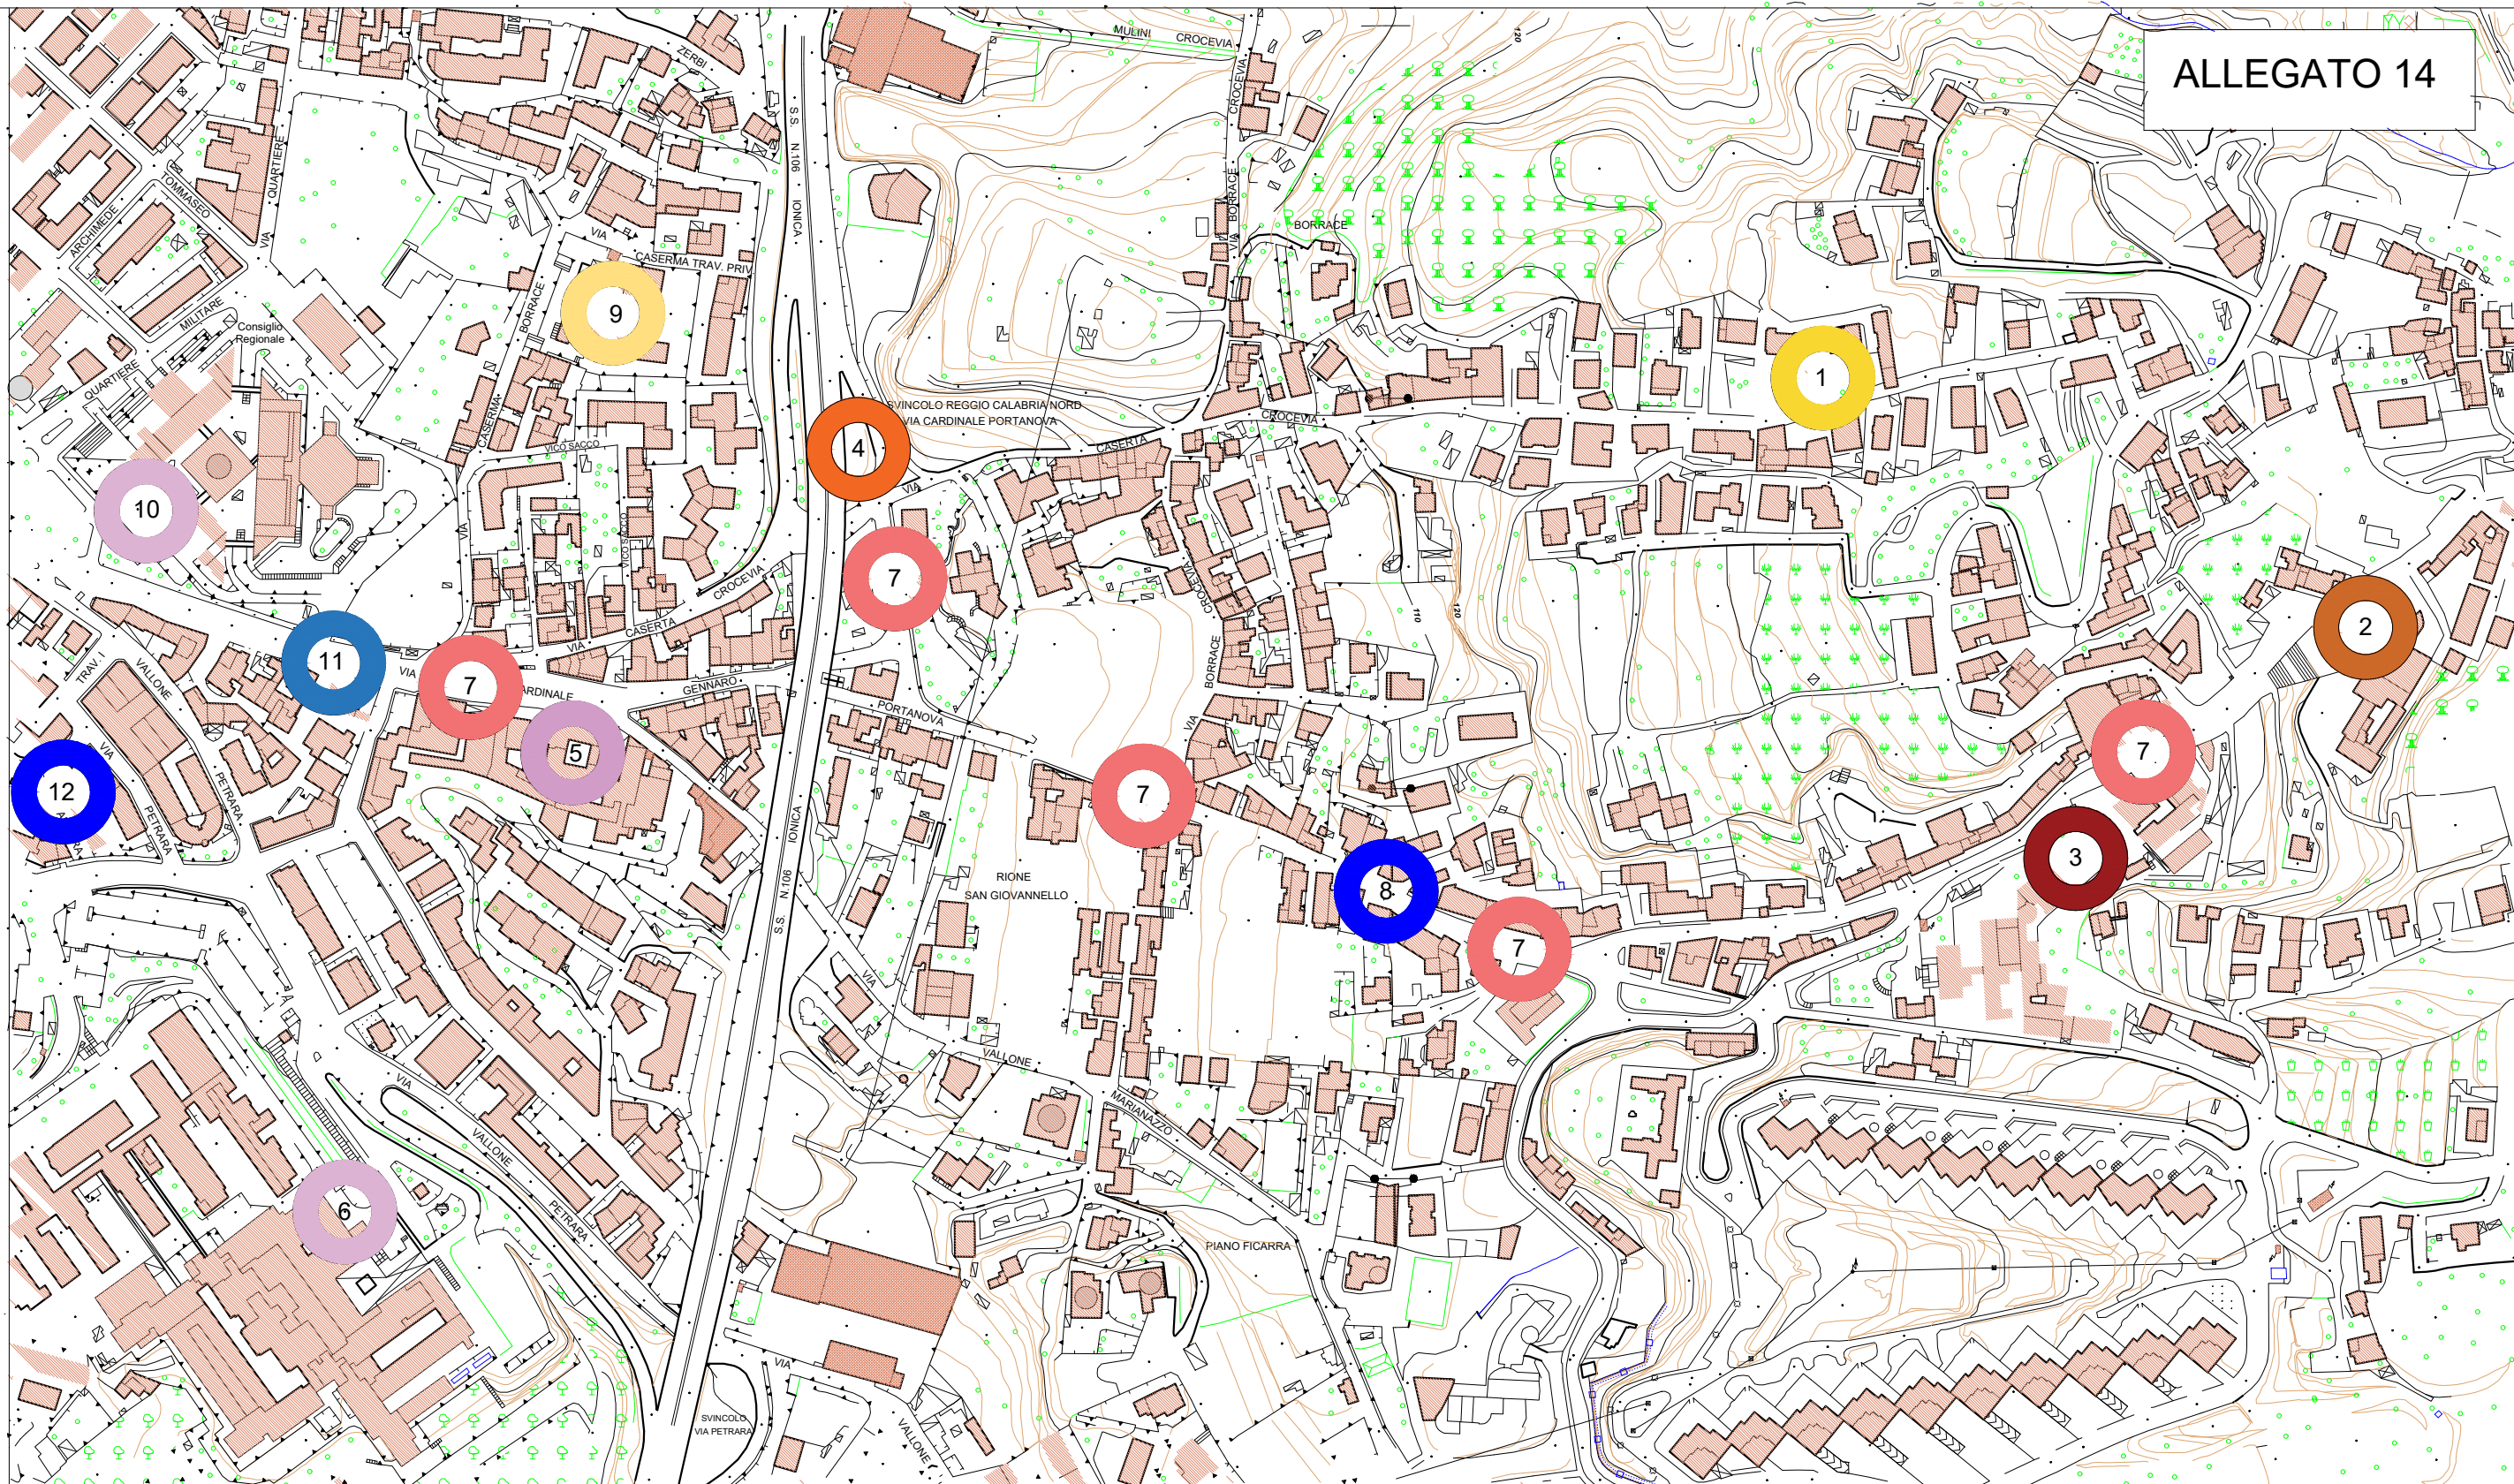

1 IMMOBILE OGGETTO DI STIMA

3 ISTITUTO ORTOPEDICO

5 POLICLINICO MADONNA DELLA CONSOLAZIONE

7 FERMATE AUTOBUS LINEA 7 E 7C

9 SCUOLA MEDIA G. MARCONI

11 BANCA

12 CLINICA VILLA AURORA

2 BASILICA DELL'EREMO

4 SVINCOLO CIRCONVALLAZIONE CARDINALE PORTANOVA

6 G.O.M. GRANDE OSPEDALE METROPOLITANO


8 FARMACIA

10 CONSIGLIO REGIONALE



PROGETTAZIONE - ARCHITETTURA - URBANISTICA -
STRUTTURE - CONSULENZA TECNICA - ESTIMO - CATASTO
Reggio Calabria - via Crocefisso, 32 Cell. 338.5613663
Trib. Reggio Cal. Esec. Immob. proc. n° 78-2023 Marrapodi
contro Condello

INDICAZIONE SERVIZI	FUORI SCALA
---------------------	-------------

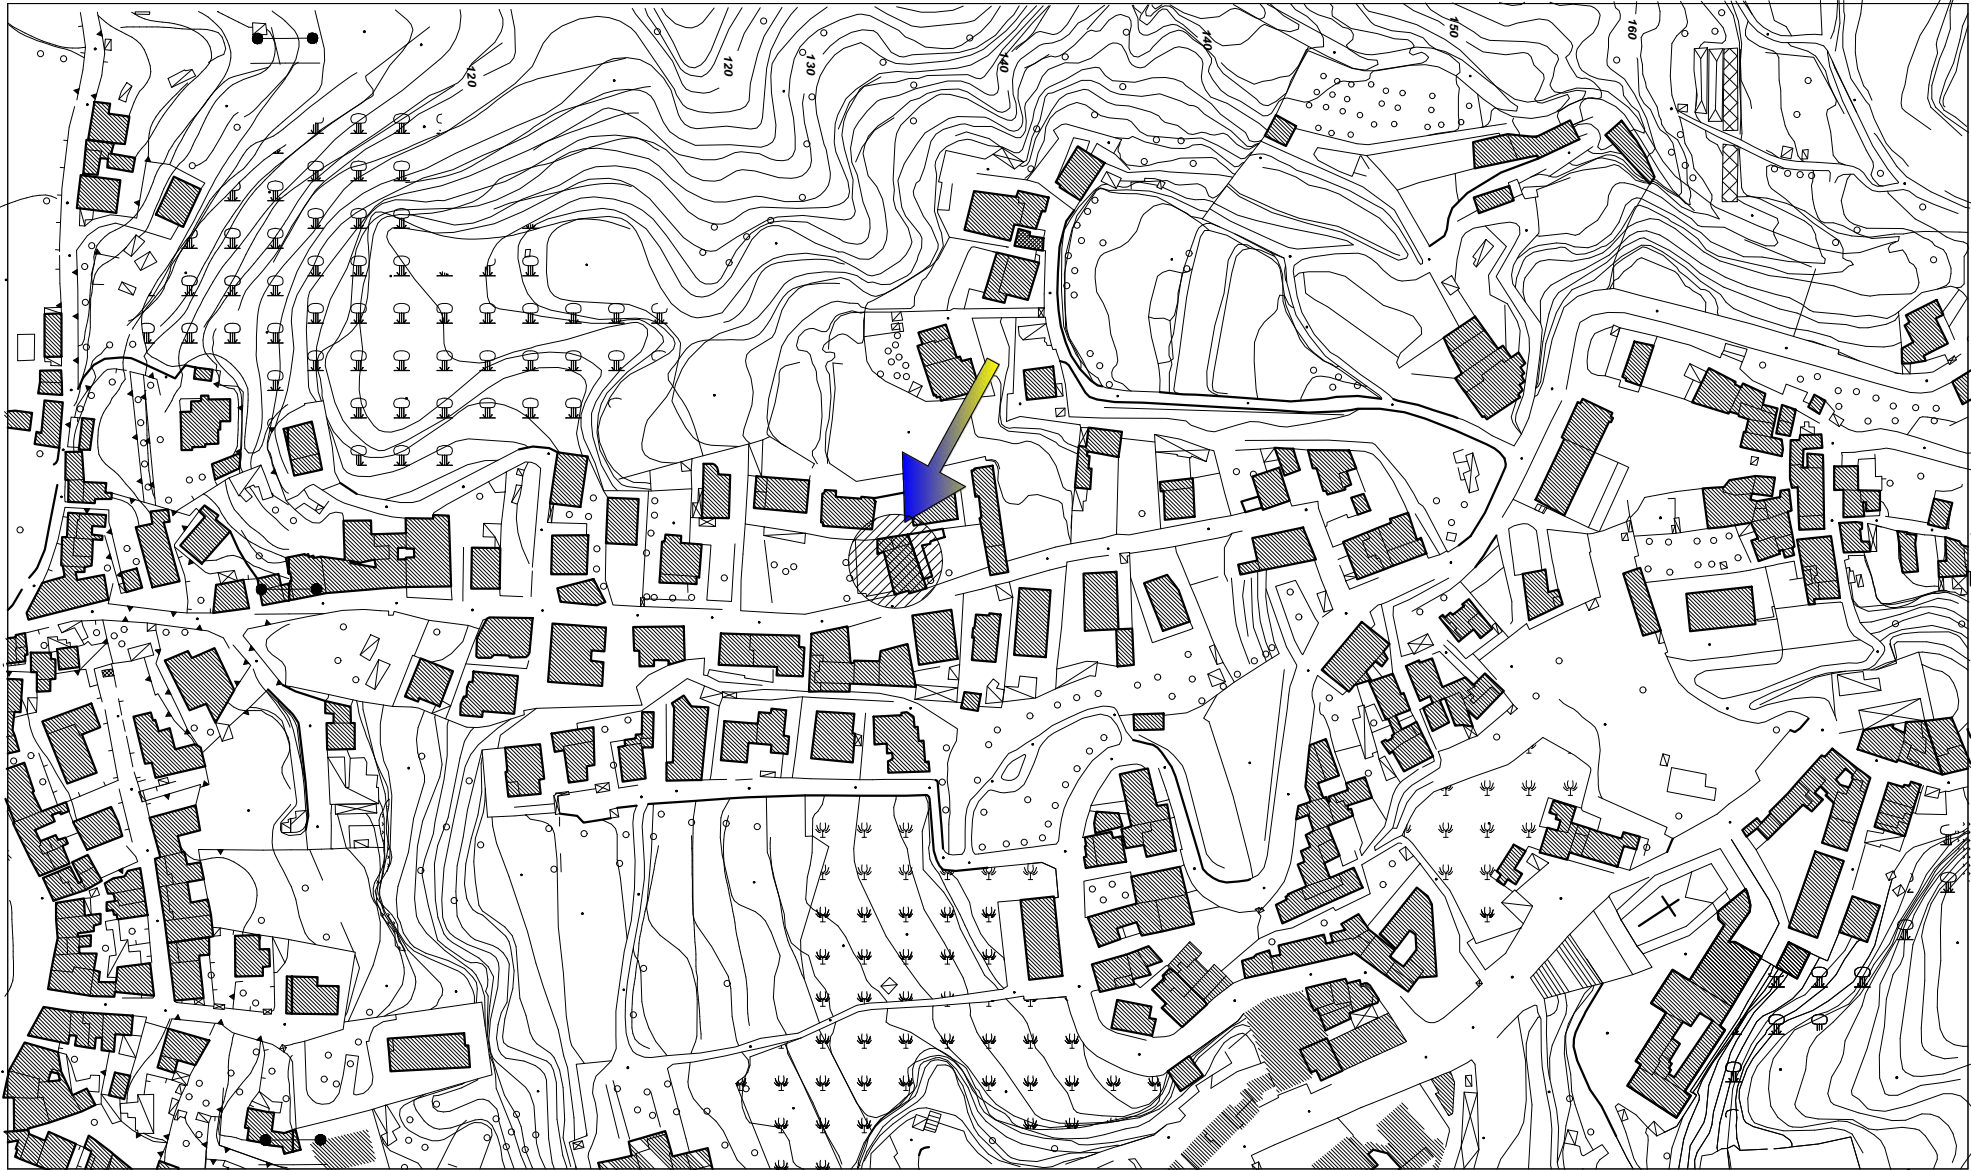

PROGETTAZIONE - ARCHITETTURA - URBANISTICA -
STRUTTURE - CONSULENZA TECNICA - ESTIMO - CATASTO
Reggio Calabria - via Crocefisso, 32 Cell. 338.5613663
Trib. Reggio Cal. Esec. Immob. proc. n° 78-2023 Marrapodi
contro Condello

COROGRAFIA	SCALA 1:2.000
------------	---------------

ALLEGATO 1

Direzione Provinciale e di Reggio Calabria Ufficio Provinciale - Territorio - Direttore MOPELLI FABRICA

Via. ord. (1.00 entro)



**Agenzia del Territorio
CATASTO FABBRICATI
Ufficio Provinciale di
Reggio Calabria**

Dichiarazione protocollo n. RC011618

del 21/05/2012

Planimetria di u.i.u. in Comune di Reggio Di Calabria

Crocevia Borrace

civ. SNC

Identificativi Catastali:

Sezione: RC

Foglio: 70

Particella: 2070

Subalterno: 5

Compilata da:
Cartisano Luca

Iscritto all'albo:
Geometri

Prov. Reggio Calabria


N. 2413


Scheda n. 1

Scala 1:200



PIANO SECONDO

H = 3,10 ml.

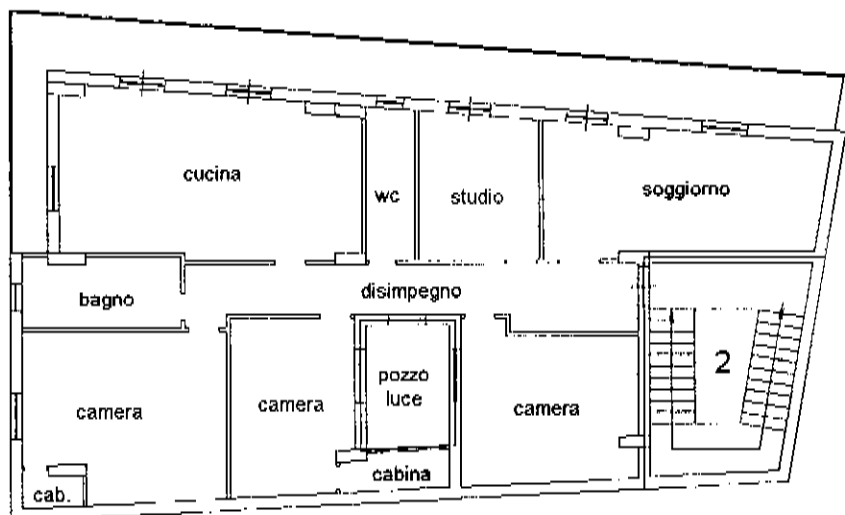

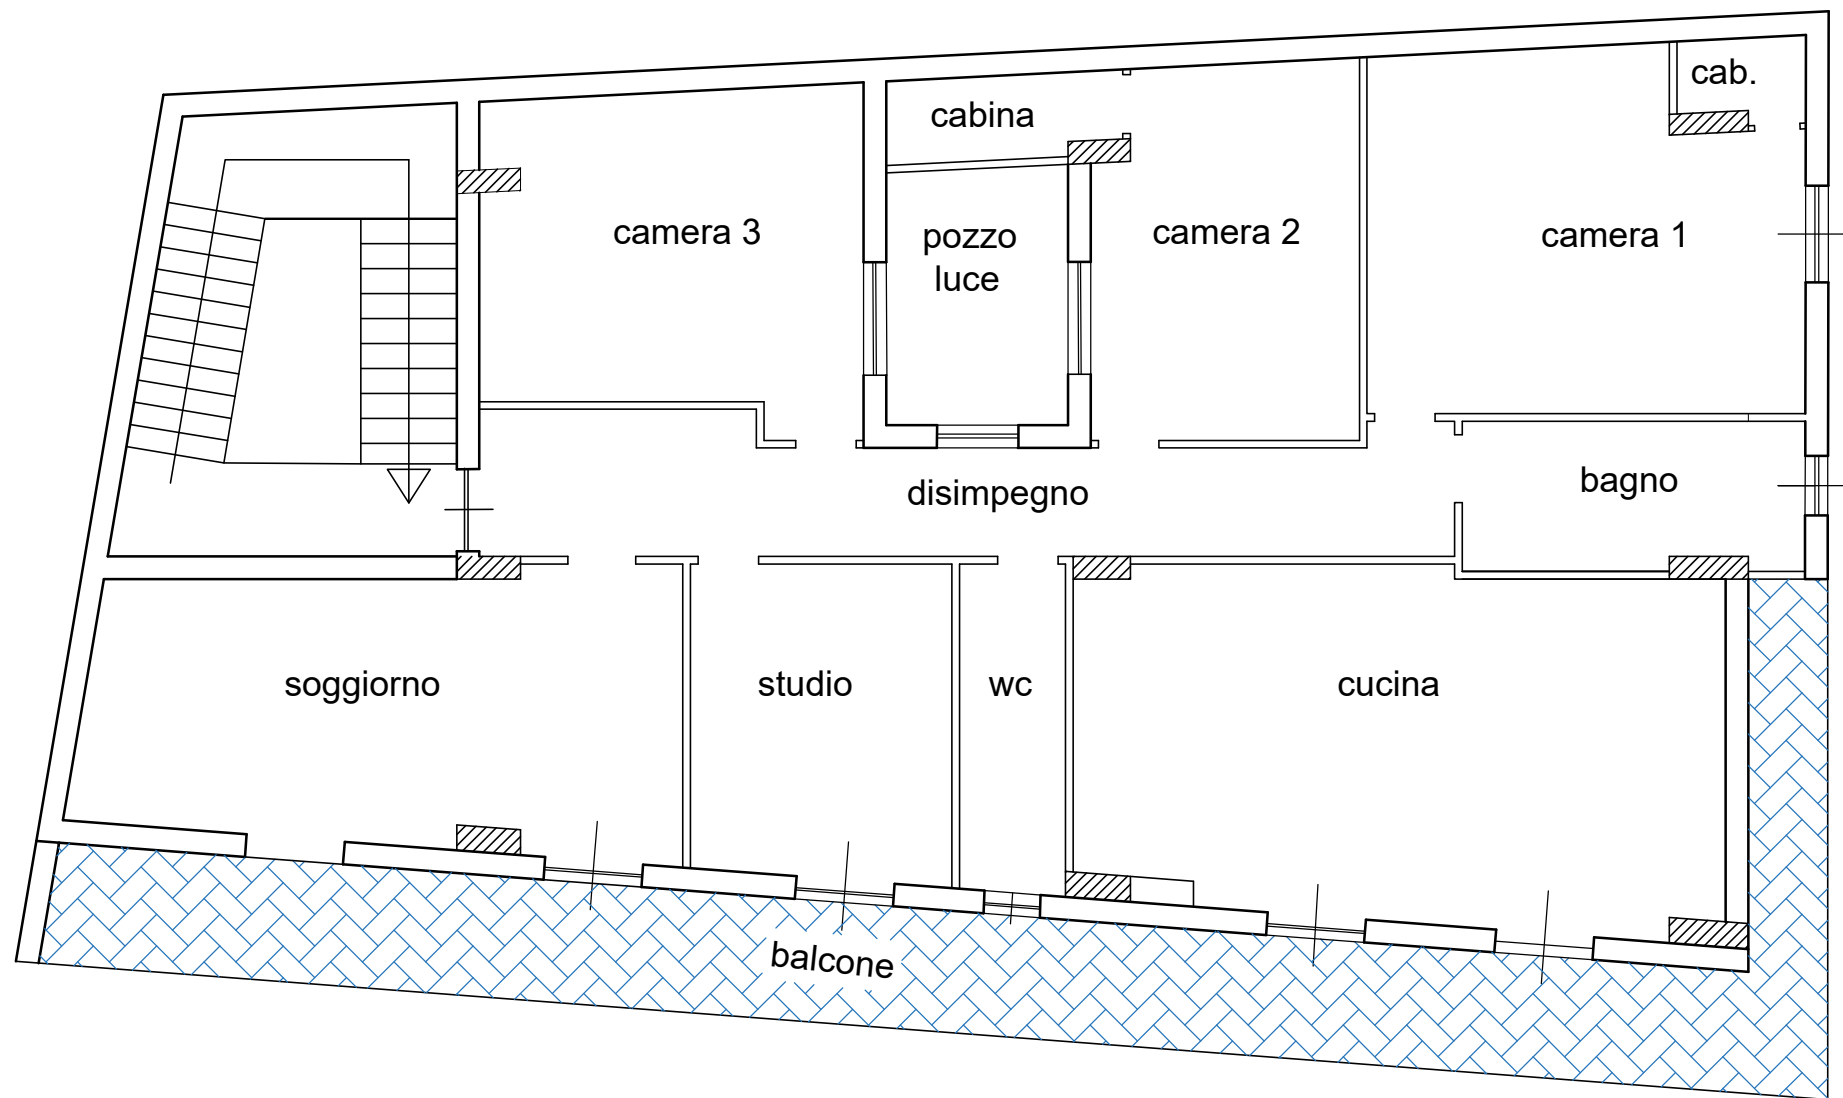

	PROGETTAZIONE - ARCHITETTURA - URBANISTICA - STRUTTURE - CONSULENZA TECNICA - ESTIMO - CATASTO Reggio Calabria - via Crocefisso, 32 Cell. 338.5613663 Trib. Reggio Cal. Esec. Immob. proc. n° 78-2023 Marrapodi contro Condello	
	PIANTA APPARTAMENTO	SCALA 1:100

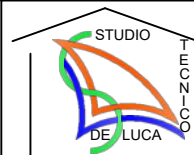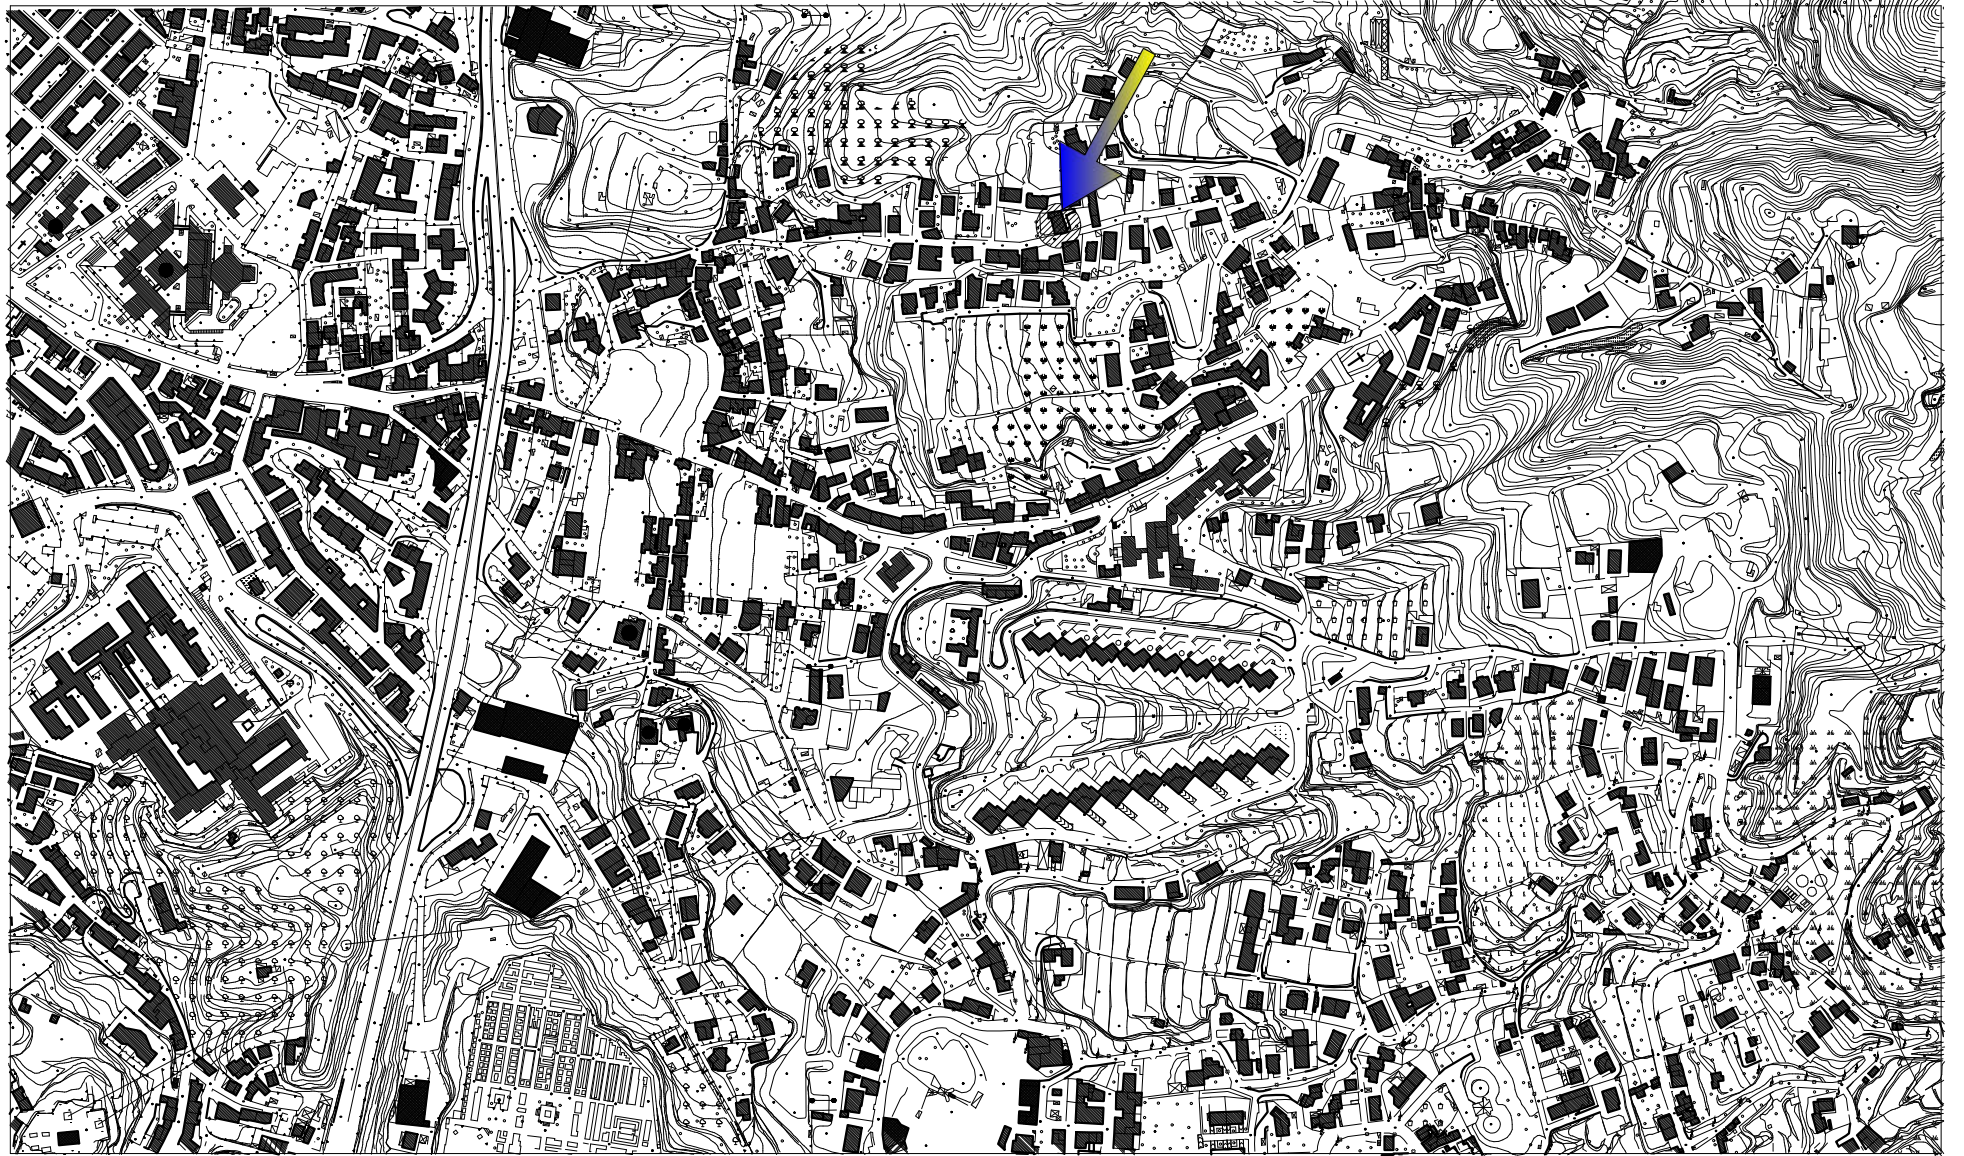

PROGETTAZIONE - ARCHITETTURA - URBANISTICA -
STRUTTURE - CONSULENZA TECNICA - ESTIMO - CATASTO
Reggio Calabria - via Crocefisso, 32 Cell. 338.5613663
Trib. Reggio Cal. Esec. Immob. proc. n° 78-2023 Marrapodi
contro Condello

AEROFOTOGRAMMETRIA	SCALA 1:5.000
--------------------	---------------