

Catasto fabbricati
Visura attuale per immobile
Situazione degli atti informatizzati al 17/03/2023



Immobile di catasto fabbricati



Causali di aggiornamento ed annotazioni

Informazioni riportate negli atti del catasto al 17/03/2023**Dati identificativi:** Comune di **REGGIO DI CALABRIA (H224) (RC)**Sez. Urb. **GNA Foglio 19 Particella 256 Subalterno
2****Classamento:**Rendita: **Euro 227,24**Zona censuaria **4,**Categoria **A/3^a**, Classe **3**, Consistenza **5,5 vani****Indirizzo:** CONTRADA CARIDI n. 25 Piano 1**Dati di superficie:** Totale: **105 m²** Totale escluse aree scoperte ^{b)}: **88 m²****Ultimo atto di aggiornamento:** DIVERSA DISTRIBUZIONE DEGLI SPAZI INTERNI del 13/03/2023 Pratica n. RC0034273 in atti dal 14/03/2023 Protocollo NSD n. ENTRATE.AGEV-ST1.REGISTRO UFFICIALE.1103251.13/03/2023 DIVERSA DISTRIBUZIONE DEGLI SPAZI INTERNI (n. 34273.1/2023)**Annotazioni:** Classamento e rendita proposti (D.M. 701/94)**> Dati identificativi**Comune di **REGGIO DI CALABRIA (H224) (RC)**
Sez. Urb. **GNA Foglio 19 Particella 256 Subalterno
2**

Impianto meccanografico del 30/06/1987

Particelle corrispondenti al catasto terreniComune di **REGGIO DI CALABRIA (H224E) (RC)**
Foglio **19 Particella 256****> Indirizzo**

CONTRADA CARIDI n. 25 Piano 1

VARIAZIONE TOPONOMASTICA del 25/07/2014
Pratica n. RC0242006 in atti dal 25/07/2014
VARIAZIONE DI TOPONOMASTICA (n. 140135.1/2014)

> **Indirizzo**

dall'impianto al 25/07/2014

Immobilabile attuale

Comune di **REGGIO DI CALABRIA (H224) (RC)**
Sez. Urb. **GNA Foglio 19 Particella 256 Subalterno**
2

VIA CARIDI n. 25 Piano 1
Partita: **32325**

Impianto meccanografico del 30/06/1987

dal 25/07/2014

Immobilabile attuale

Comune di **REGGIO DI CALABRIA (H224) (RC)**
Sez. Urb. **GNA Foglio 19 Particella 256 Subalterno**
2

CONTRADA CARIDI n. 25 Piano 1

VARIAZIONE TOPONOMASTICA del 25/07/2014
Pratica n. RC0242006 in atti dal 25/07/2014
VARIAZIONE DI TOPONOMASTICA (n. 140135.1/2014)

> **Dati di classamento**

dall'impianto al 01/01/1992

Immobilabile attuale

Comune di **REGGIO DI CALABRIA (H224) (RC)**
Sez. Urb. **GNA Foglio 19 Particella 256 Subalterno**
2

Rendita: Lire 280

Zona censuaria 4

Categoria A/4^o, Classe 2, Consistenza 5 vani

Partita: **32325**

Impianto meccanografico del 30/06/1987

dal 01/01/1992 al 18/12/2009

Immobilabile attuale

Comune di **REGGIO DI CALABRIA (H224) (RC)**
Sez. Urb. **GNA Foglio 19 Particella 256 Subalterno**
2

Rendita: Euro 123,95

Rendita: Lire 240.000

Zona censuaria 4

Categoria A/4^o, Classe 2, Consistenza 5 vani

Partita: **32325**

Variazione del quadro tariffario del 01/01/1992

dal 18/12/2009 al 18/11/2010

Immobilabile attuale


Comune di **REGGIO DI CALABRIA (H224) (RC)**
Sez. Urb. **GNA Foglio 19 Particella 256 Subalterno**
2

DIVERSA DISTRIBUZIONE DEGLI SPAZI INTERNI del
18/12/2009 Pratica n. RC0451437 in atti dal 18/12/2009
DIVERSA DISTRIBUZIONE DEGLI SPAZI INTERNI (n.
48089.1/2009)

Annotazioni: classamento e rendita proposti (d.m.
701/94)



PIANTA STATO DI FATTO

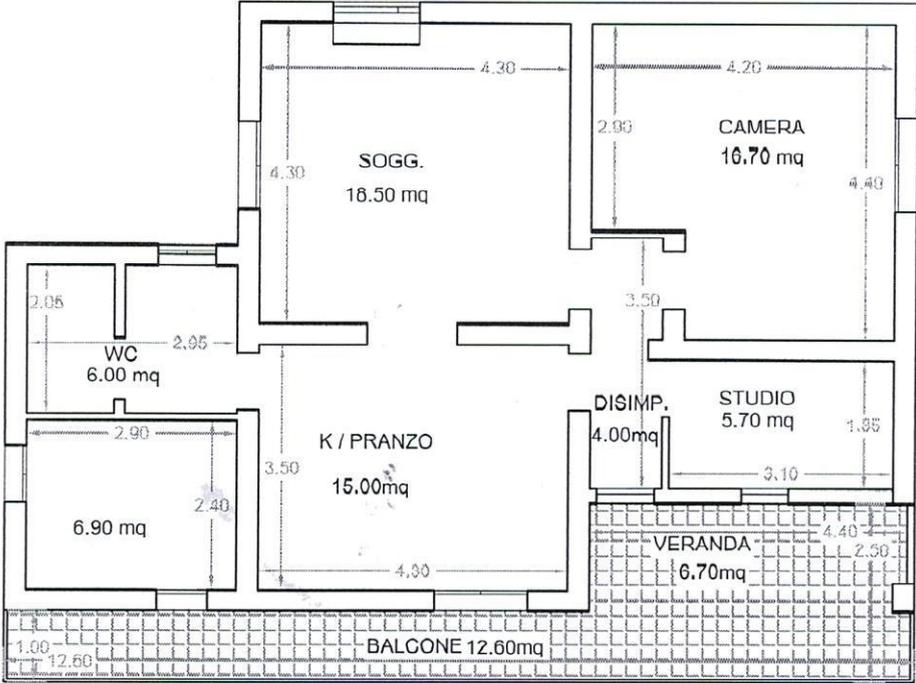


scala 1:100



Agenzia delle Entrate
CATASTO FABBRICATI
Ufficio Provinciale di
Reggio Calabria

Dichiarazione protocollo n. _____ del _____	
Comune di Reggio Di Calabria	
Contrada Caridi	civ. 25
Identificativi Catastali: Sezione: GNA Foglio: 19 Particella: 256 Subalterno: 2	Compilata da: Ciccarello Elisabetta Iscritto all'albo: Architetti Prov. Siracusa N. A441

Planimetria
Scheda n. 1 Scala 1:200

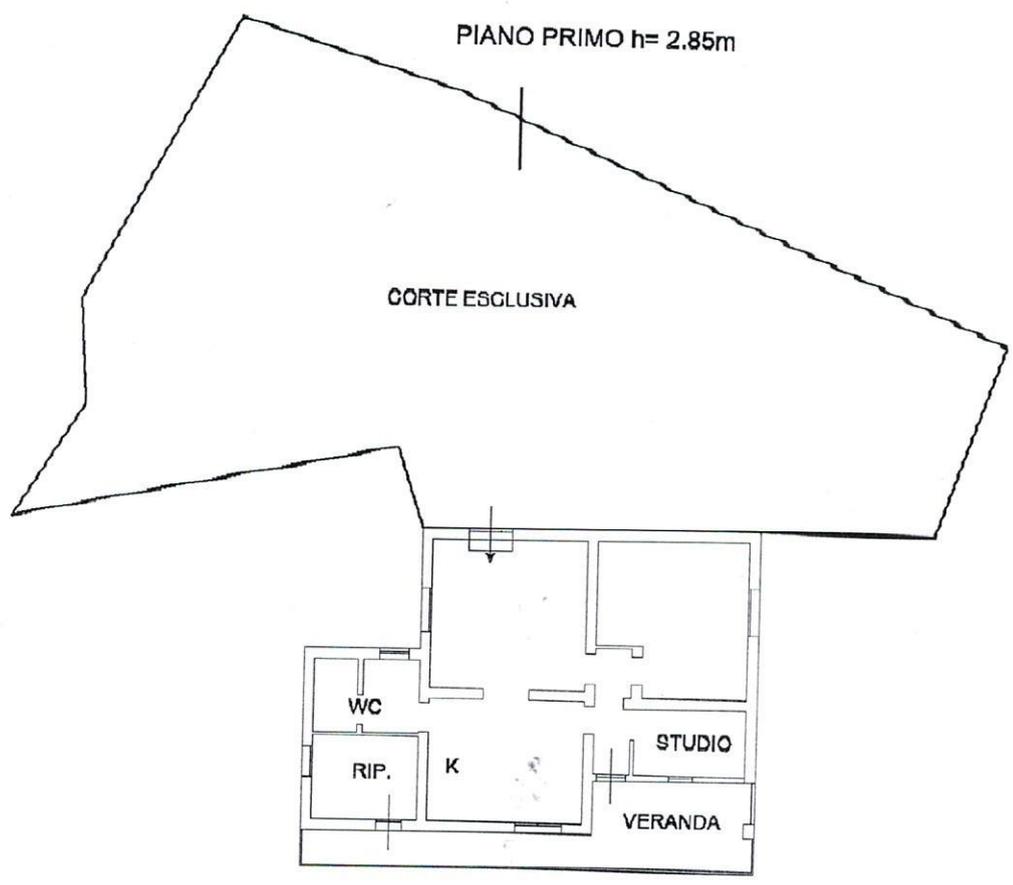

Firmato Da: ELISABETTA CICCARELLO Emesso Da: ARUBAPEC E U QUALIFICATES CA G1 Serial#: 2384415cb04e3a10

