

**Agenzia del Territorio  
CATASTO FABBRICATI  
Ufficio Provinciale di  
Vibo Valentia**

Dichiarazione protocollo n. 000040076 del 29/04/2003

Planimetria di u.i.u. in Comune di Maierato

Vicolo Cavour

civ. 2

Identificativi Catastali:

Sezione:

Foglio: 36

Particella: 448

Subalterno: 1

Compilata da:

Greco Antonio Salvatore

Iscritto all'albo:

Ingegneri

Prov. Vibo Valentia


N. 86

Scheda n. 1

Scala 1:100

**PRIMO PIANO**

H=2.70

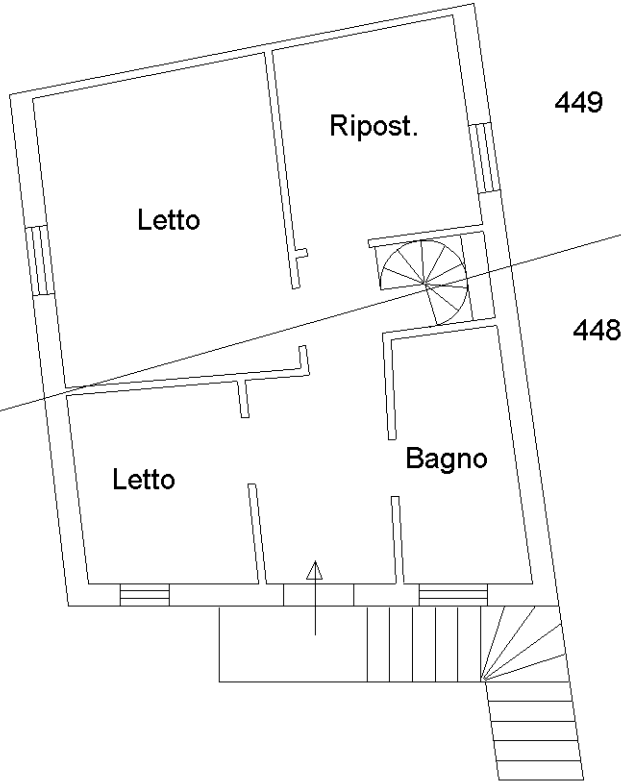


Cucina

Bagno

**PIANO TERRA**

H=2.70

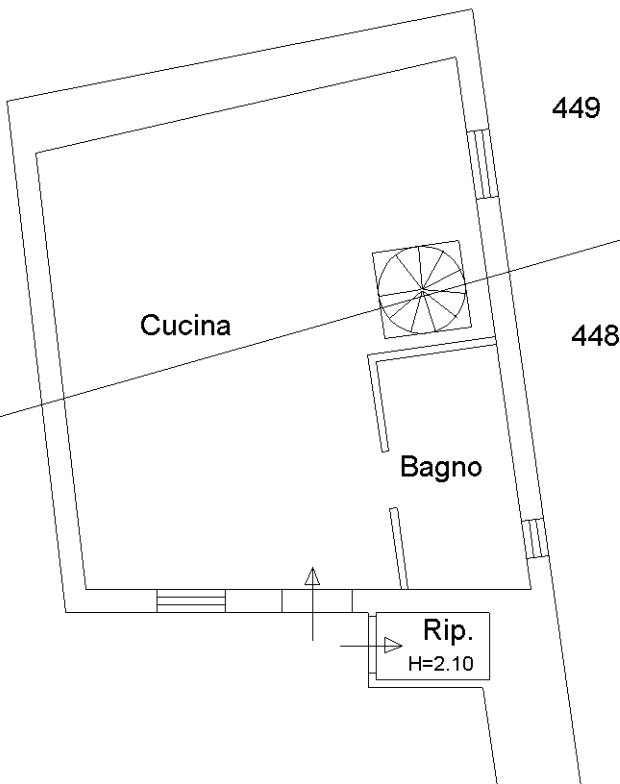

Nord



Ultima planimetria in atti