

**ELABORATO PLANIMETRICO**

Compilato da:  
Brosio Giuseppe

Iscritto all'albo:

Geometri

Prov. Vibo Valentia

N. 396

**Agenzia del Territorio**  
**CATASTO FABBRICATI**  
Ufficio Provinciale di  
Vibo Valentia

Comune di San Calogero

Sezione: Foglio: 4

Particella: 1487


Protocollo n. VV0087443 del 01/09/2011

Tipo Mappale n. 86910 del 30/08/2011

Dimostrazione grafica dei subalterni

Scala 1 : 500

# PIANO SEMINTERRATO

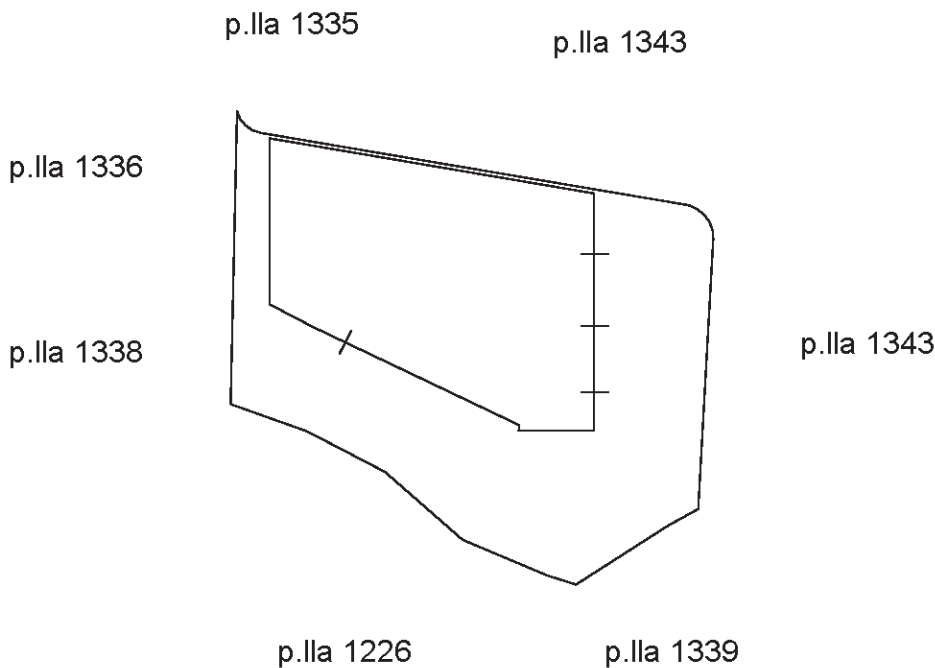

Ultima planimetria in atti