

**Agenzia del Territorio  
CATASTO FABBRICATI  
Ufficio Provinciale di  
Benevento**

Dichiarazione protocollo n. BN0144197 del 24/06/2008

Planimetria di u.i.u. in Comune di San Salvatore Telesino

Via Grassano

civ. SNC

Identificativi Catastali:

Sezione:  
Foglio: 15  
Particella: 898  
Subalterno: 27

Compilata da:

Iscritto all'albo:  
Ingegneri

Prov. Benevento


N.

Scheda n. 1

Scala 1:200

### PIANO PRIMO

H=2,70

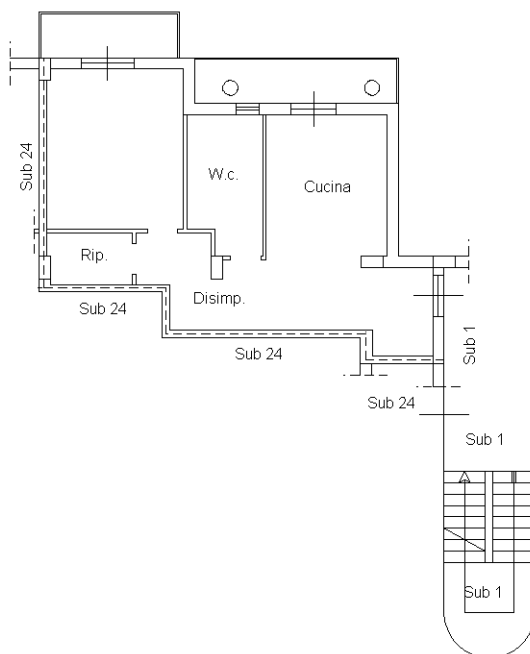

Ultima planimetria in atti

Data: 18/07/2023 - n. T358511 - Richiedente:

Totale schede: 1 - Formato di acquisizione: A4(210x297) - Formato stampa richiesto: A4(210x297)

**Agenzia del Territorio  
CATASTO FABBRICATI  
Ufficio Provinciale di  
Benevento**

Dichiarazione protocollo n. BN0215982 del 25/09/2008

Planimetria di u.i.u. in Comune di San Salvatore Telesino

Via Grassano

civ. SNC

Identificativi Catastali:

Sezione:  
Foglio: 15  
Particella: 898  
Subalterno: 29

Compilata da:

Iscritto all'albo:  
Ingegneri

Prov. Benevento


N.

Scheda n. 1

Scala 1:200

### PIANO SEMINTERRATO

H=2,25

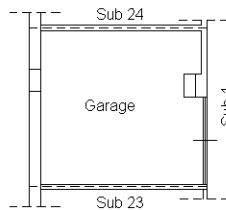

Ultima planimetria in atti

