


Primo Piano


Rilievo metrico

Scala 1:100

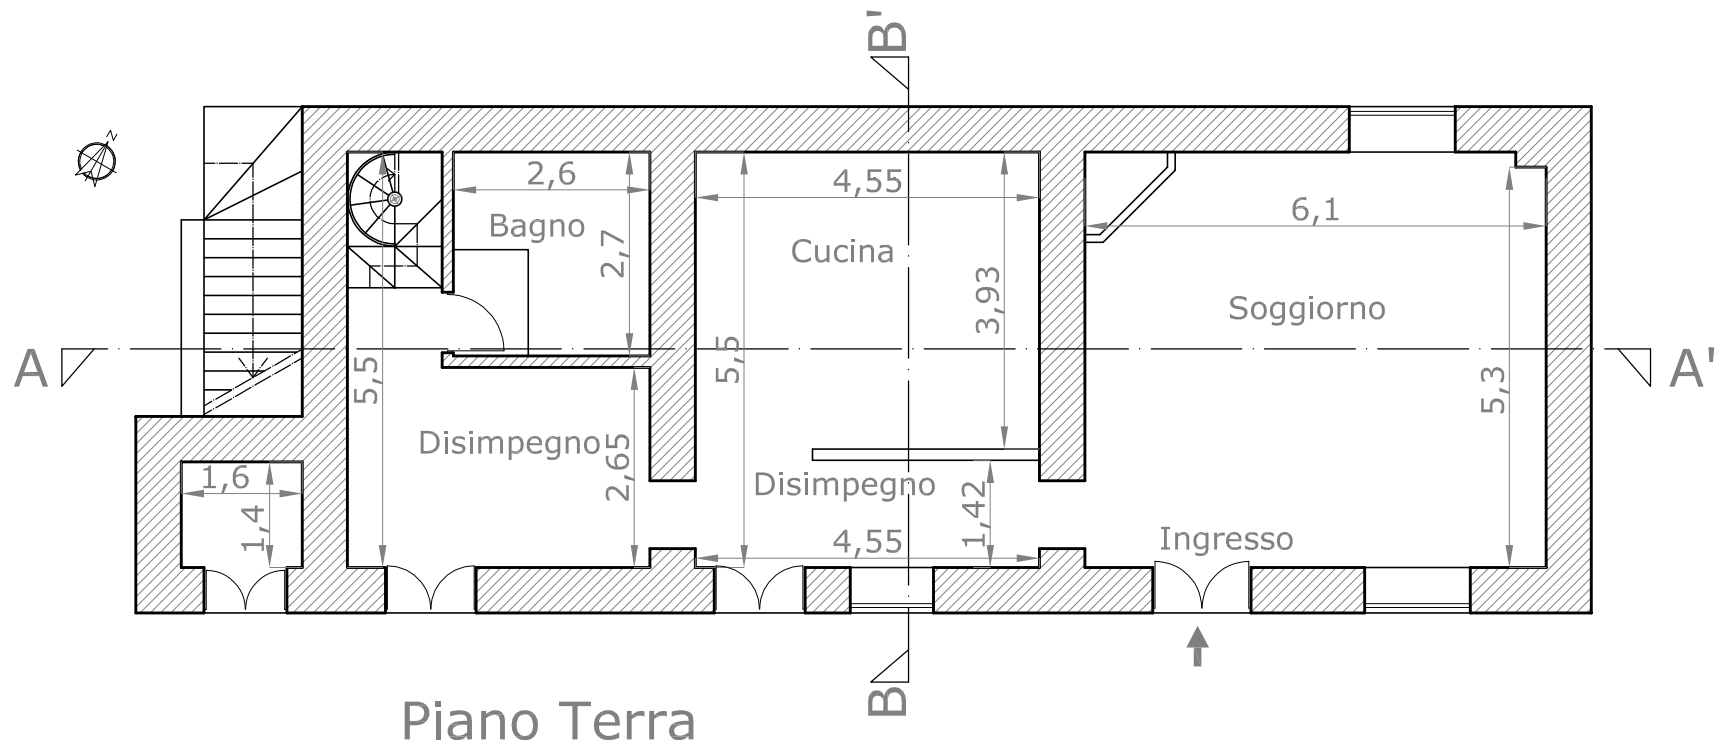

Rilievo metrico


Scala 1:100

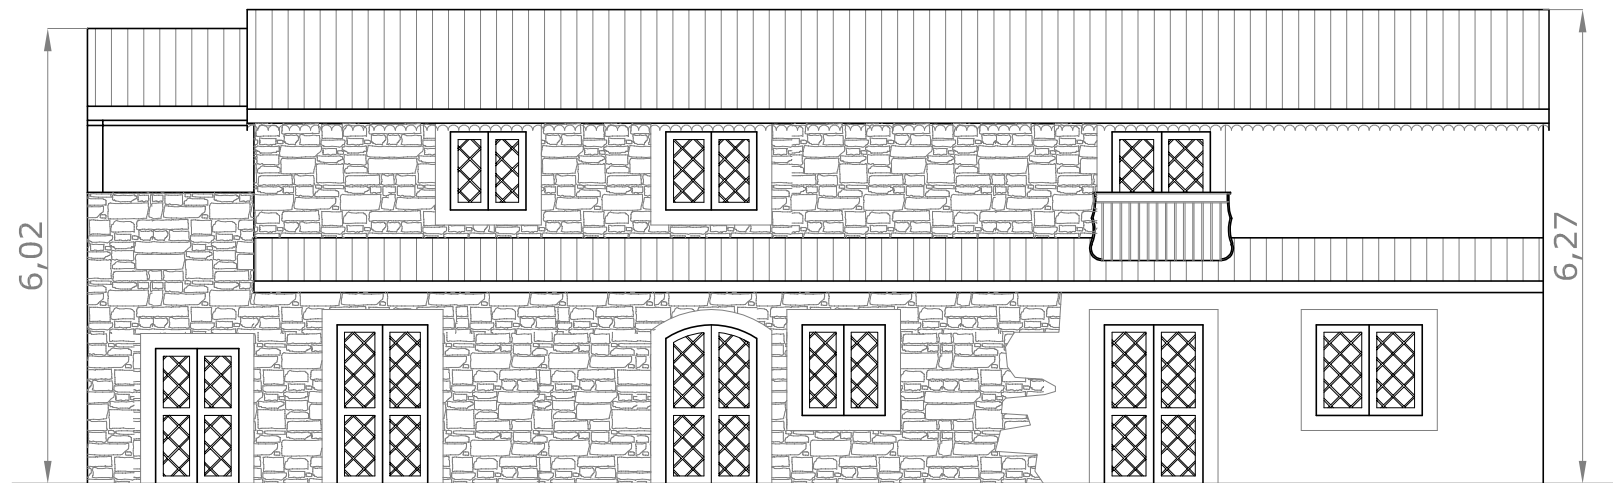


Prospetto Sud

Rilievo metrico


Scala 1:100

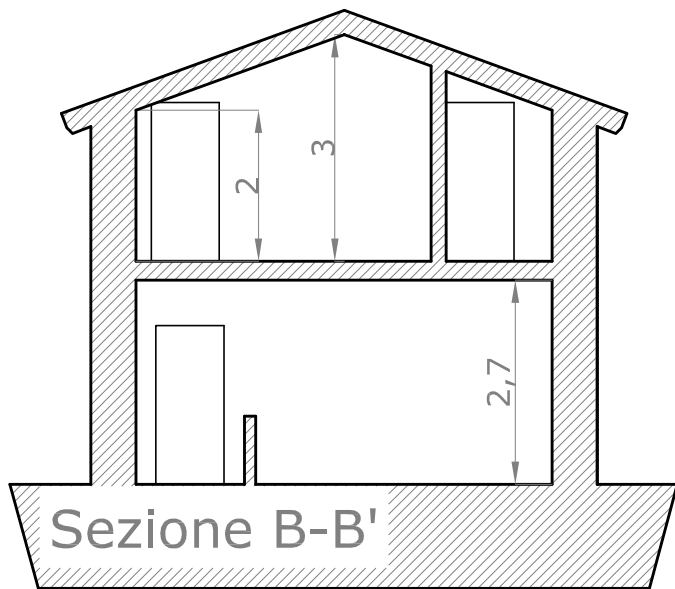

Sezione B-B'

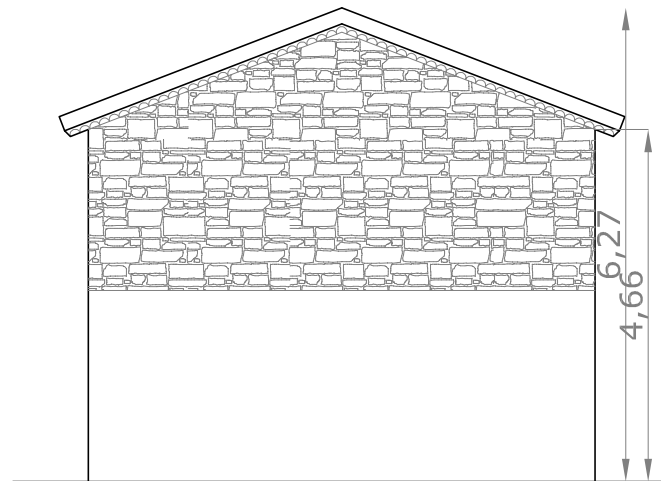


Prospetto Est

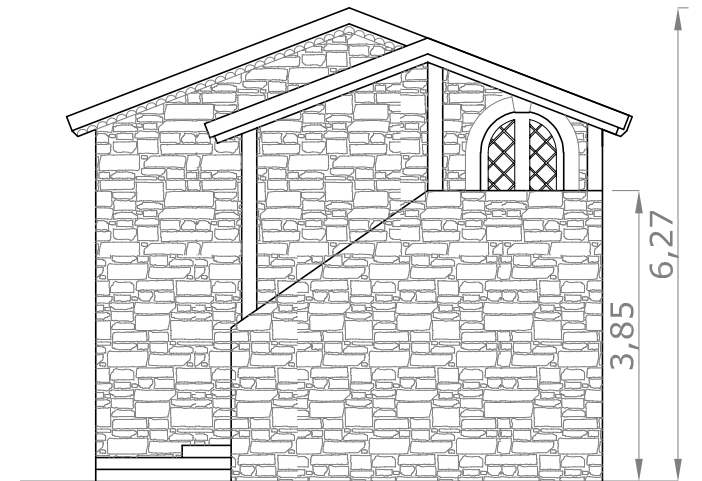

Prospetto Ovest

Rilievo metrico


Scala 1:100

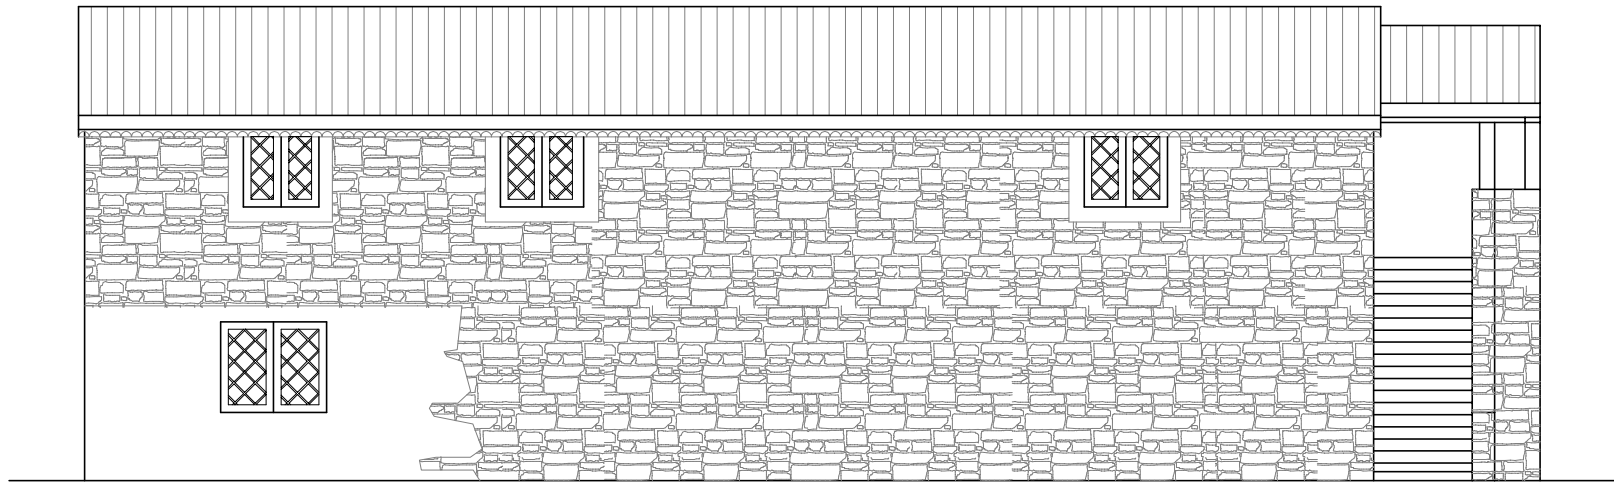

Prospetto Nord

Rilievo metrico

Scala 1:100

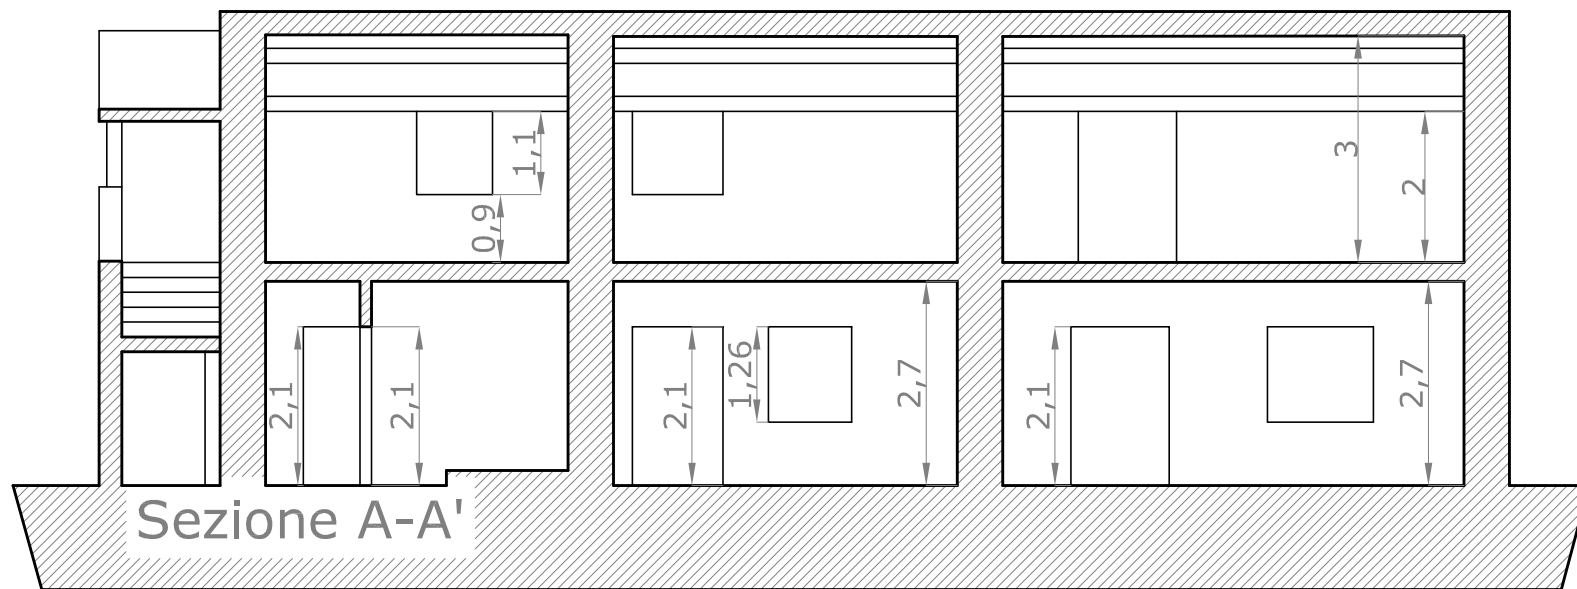

Rilievo metrico

Scala 1:100