

MODULARIO  
F. - fig. rend. - 497



MINISTERO DELLE FINANZE  
DIREZIONE GENERALE DEL CATASTO E DEI SERVIZI TECNICI ERARIALI

Mod. B (Nuovo Catasto Edilizio Urbano)

Lire  
150


# NUOVO CATASTO EDILIZIO URBANO

(R. DECRETO-LEGGE 13 APRILE 1939, N. 652)

Planimetria dell'immobile situato nel Comune di MONTESARCHIO Via TESA

Ditta [REDACTED]

Allegata alla dichiarazione presentata all'Ufficio Tecnico Erariale di BENEVENTO

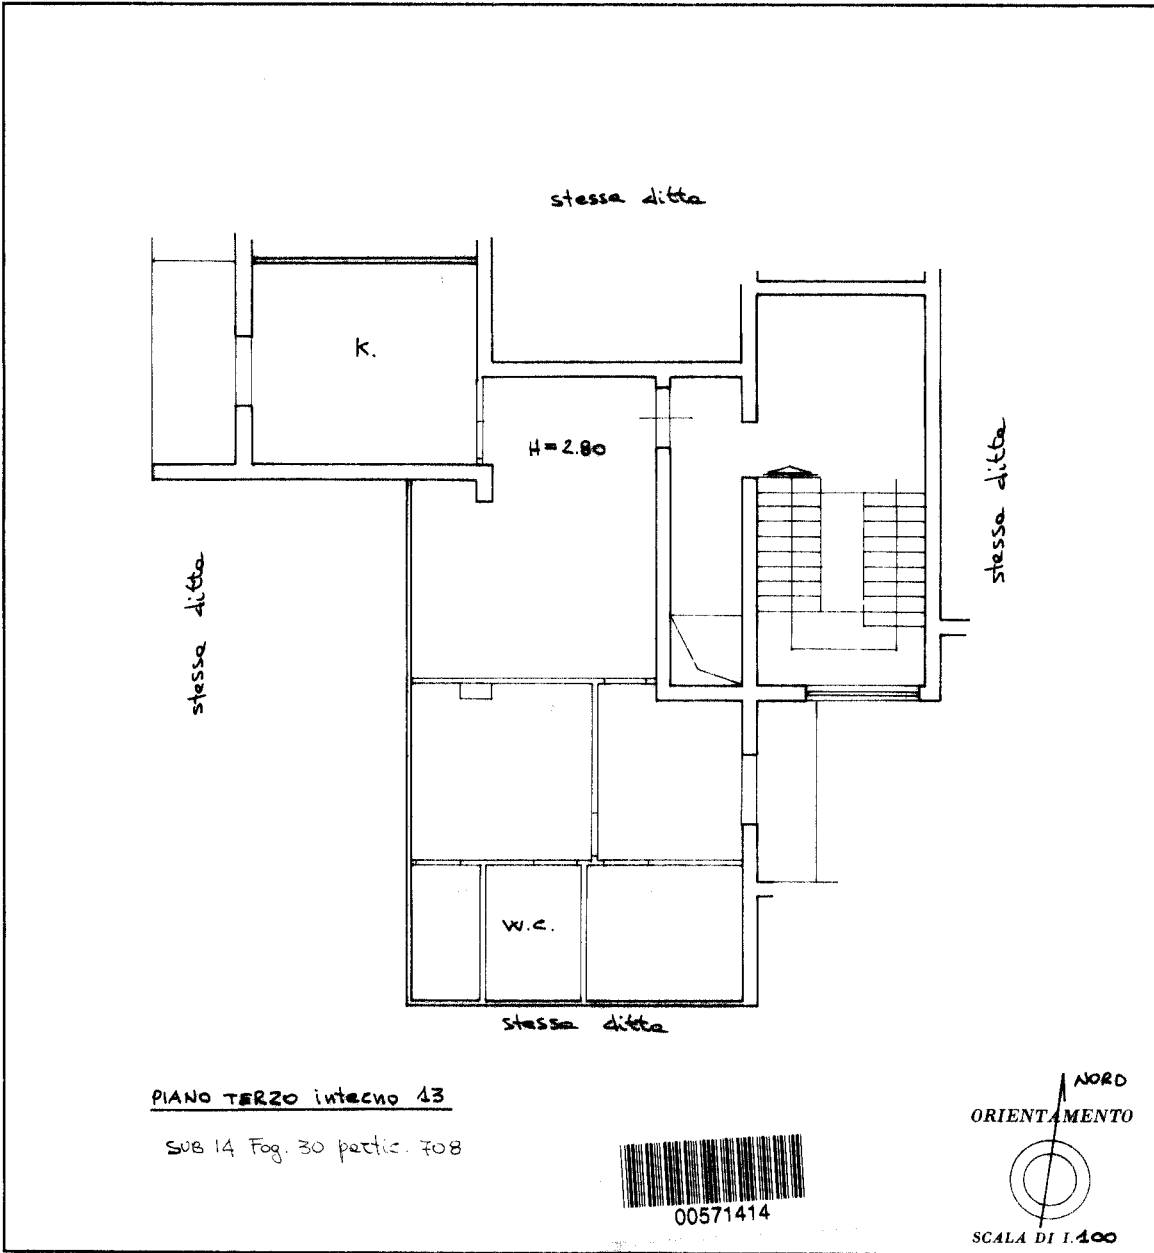

PIANO TERZO intecno 43

SUB 14 Fog. 30 partic. 708



00571414

NORD  
ORIENTAMENTO

SCALA DI 1.400

SPAZIO RISERVATO PER LE ANNOTAZIONI D'UFFICIO

DATA 05/10/1987  
PROT. N° 113/37

S. 30 Fog. 14

Compilata dall'ing. [REDACTED]  
(e cognome del tecnico)

Iscritto all'Albo degli Ingegneri n. 606  
della Provincia di BENEVENTO



DATA 27.9.1987

Firma: [Signature]  
Montesarchio


Ultima planimetria in atti

<b>ELABORATO PLANIMETRICO</b>	Compiato da: Catauro Michelina		Iscritto all'albo: Ingegneri		Prov. Benevento		N. 531		
	Comune di Montesarchio		Fogli : 30		Particella: 708		del		
Dimostrazione grafica dei subalterni				Tipo Mappale n.		del		Scala 1 : 500	


PIANO RIALZATO CON CORTE ANNESSA

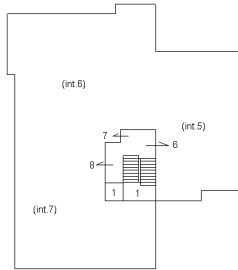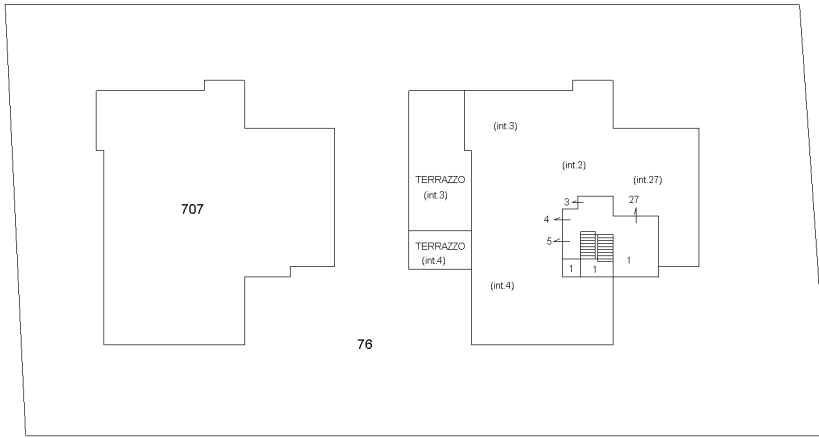


PIANO 1°

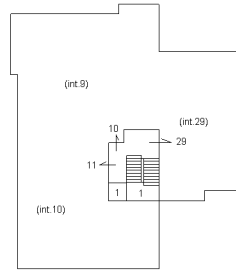


PIANO 2°

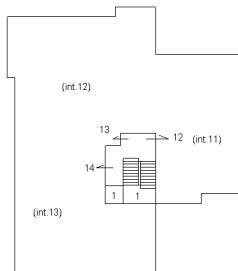


PIANO 3°

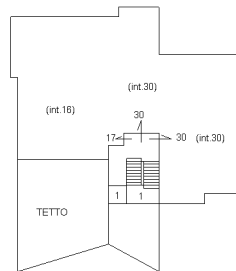

PIANO 4° (MANSARDA)

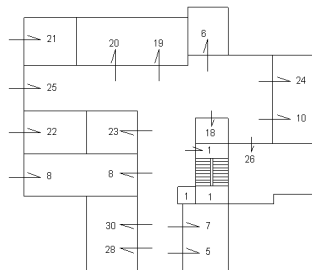

PIANO SCANTINATO

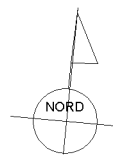

Agenzia del Territorio  
**CATASTO FABBRICATI**  
Ufficio provinciale di Benevento

Ultima planimetria in atti