


PLANIMETRIA: SISTEMAZIONE ESTERNA

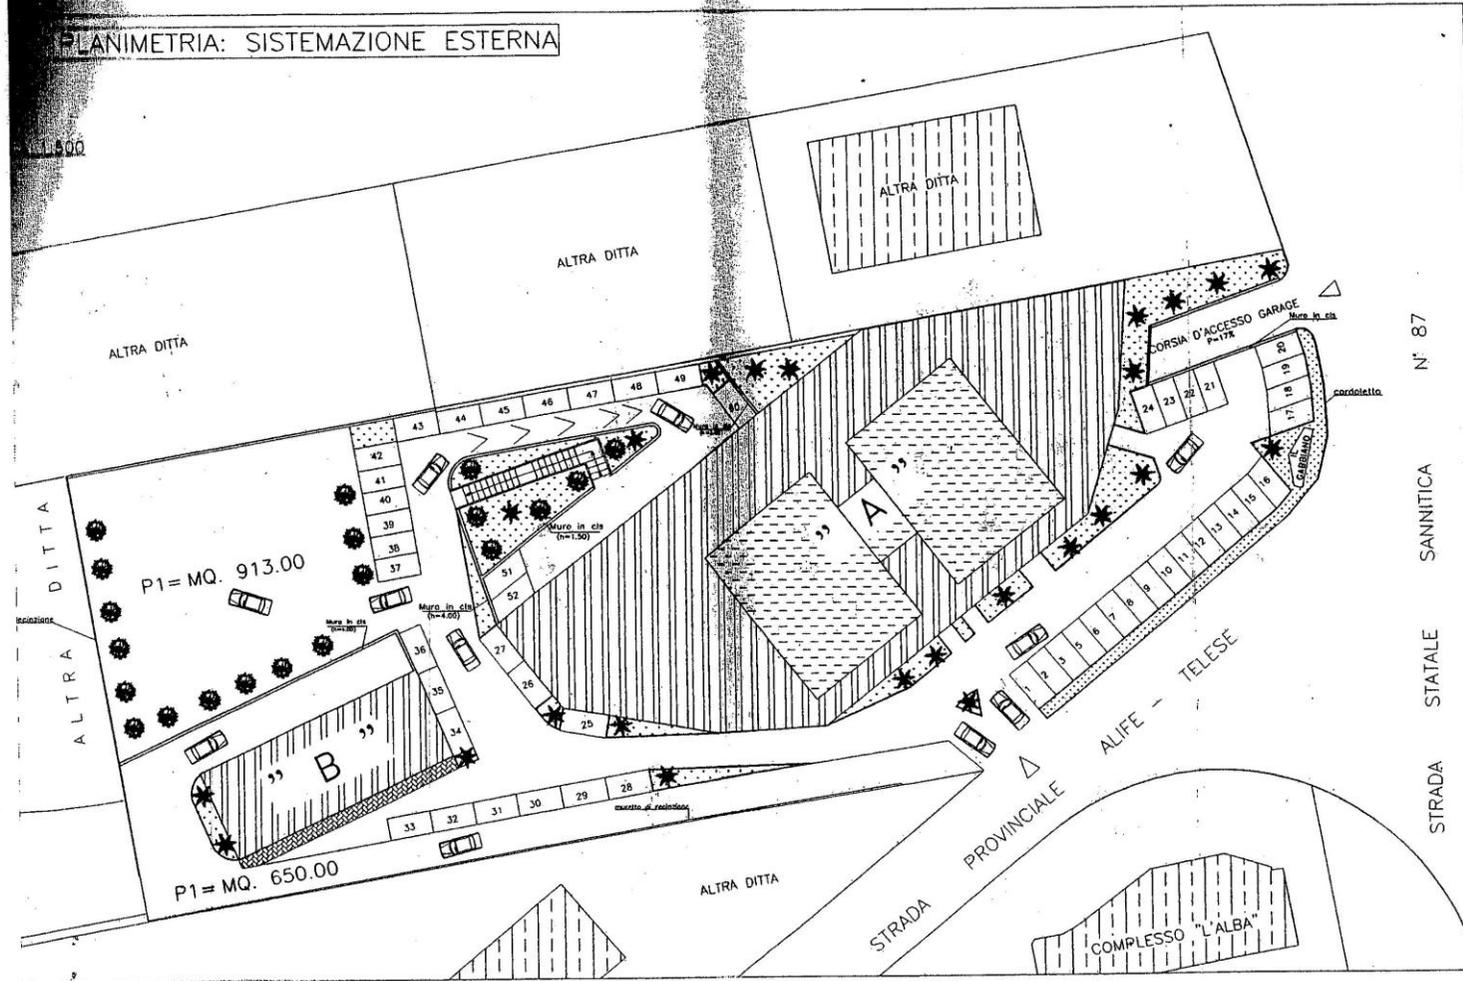

A22.01