




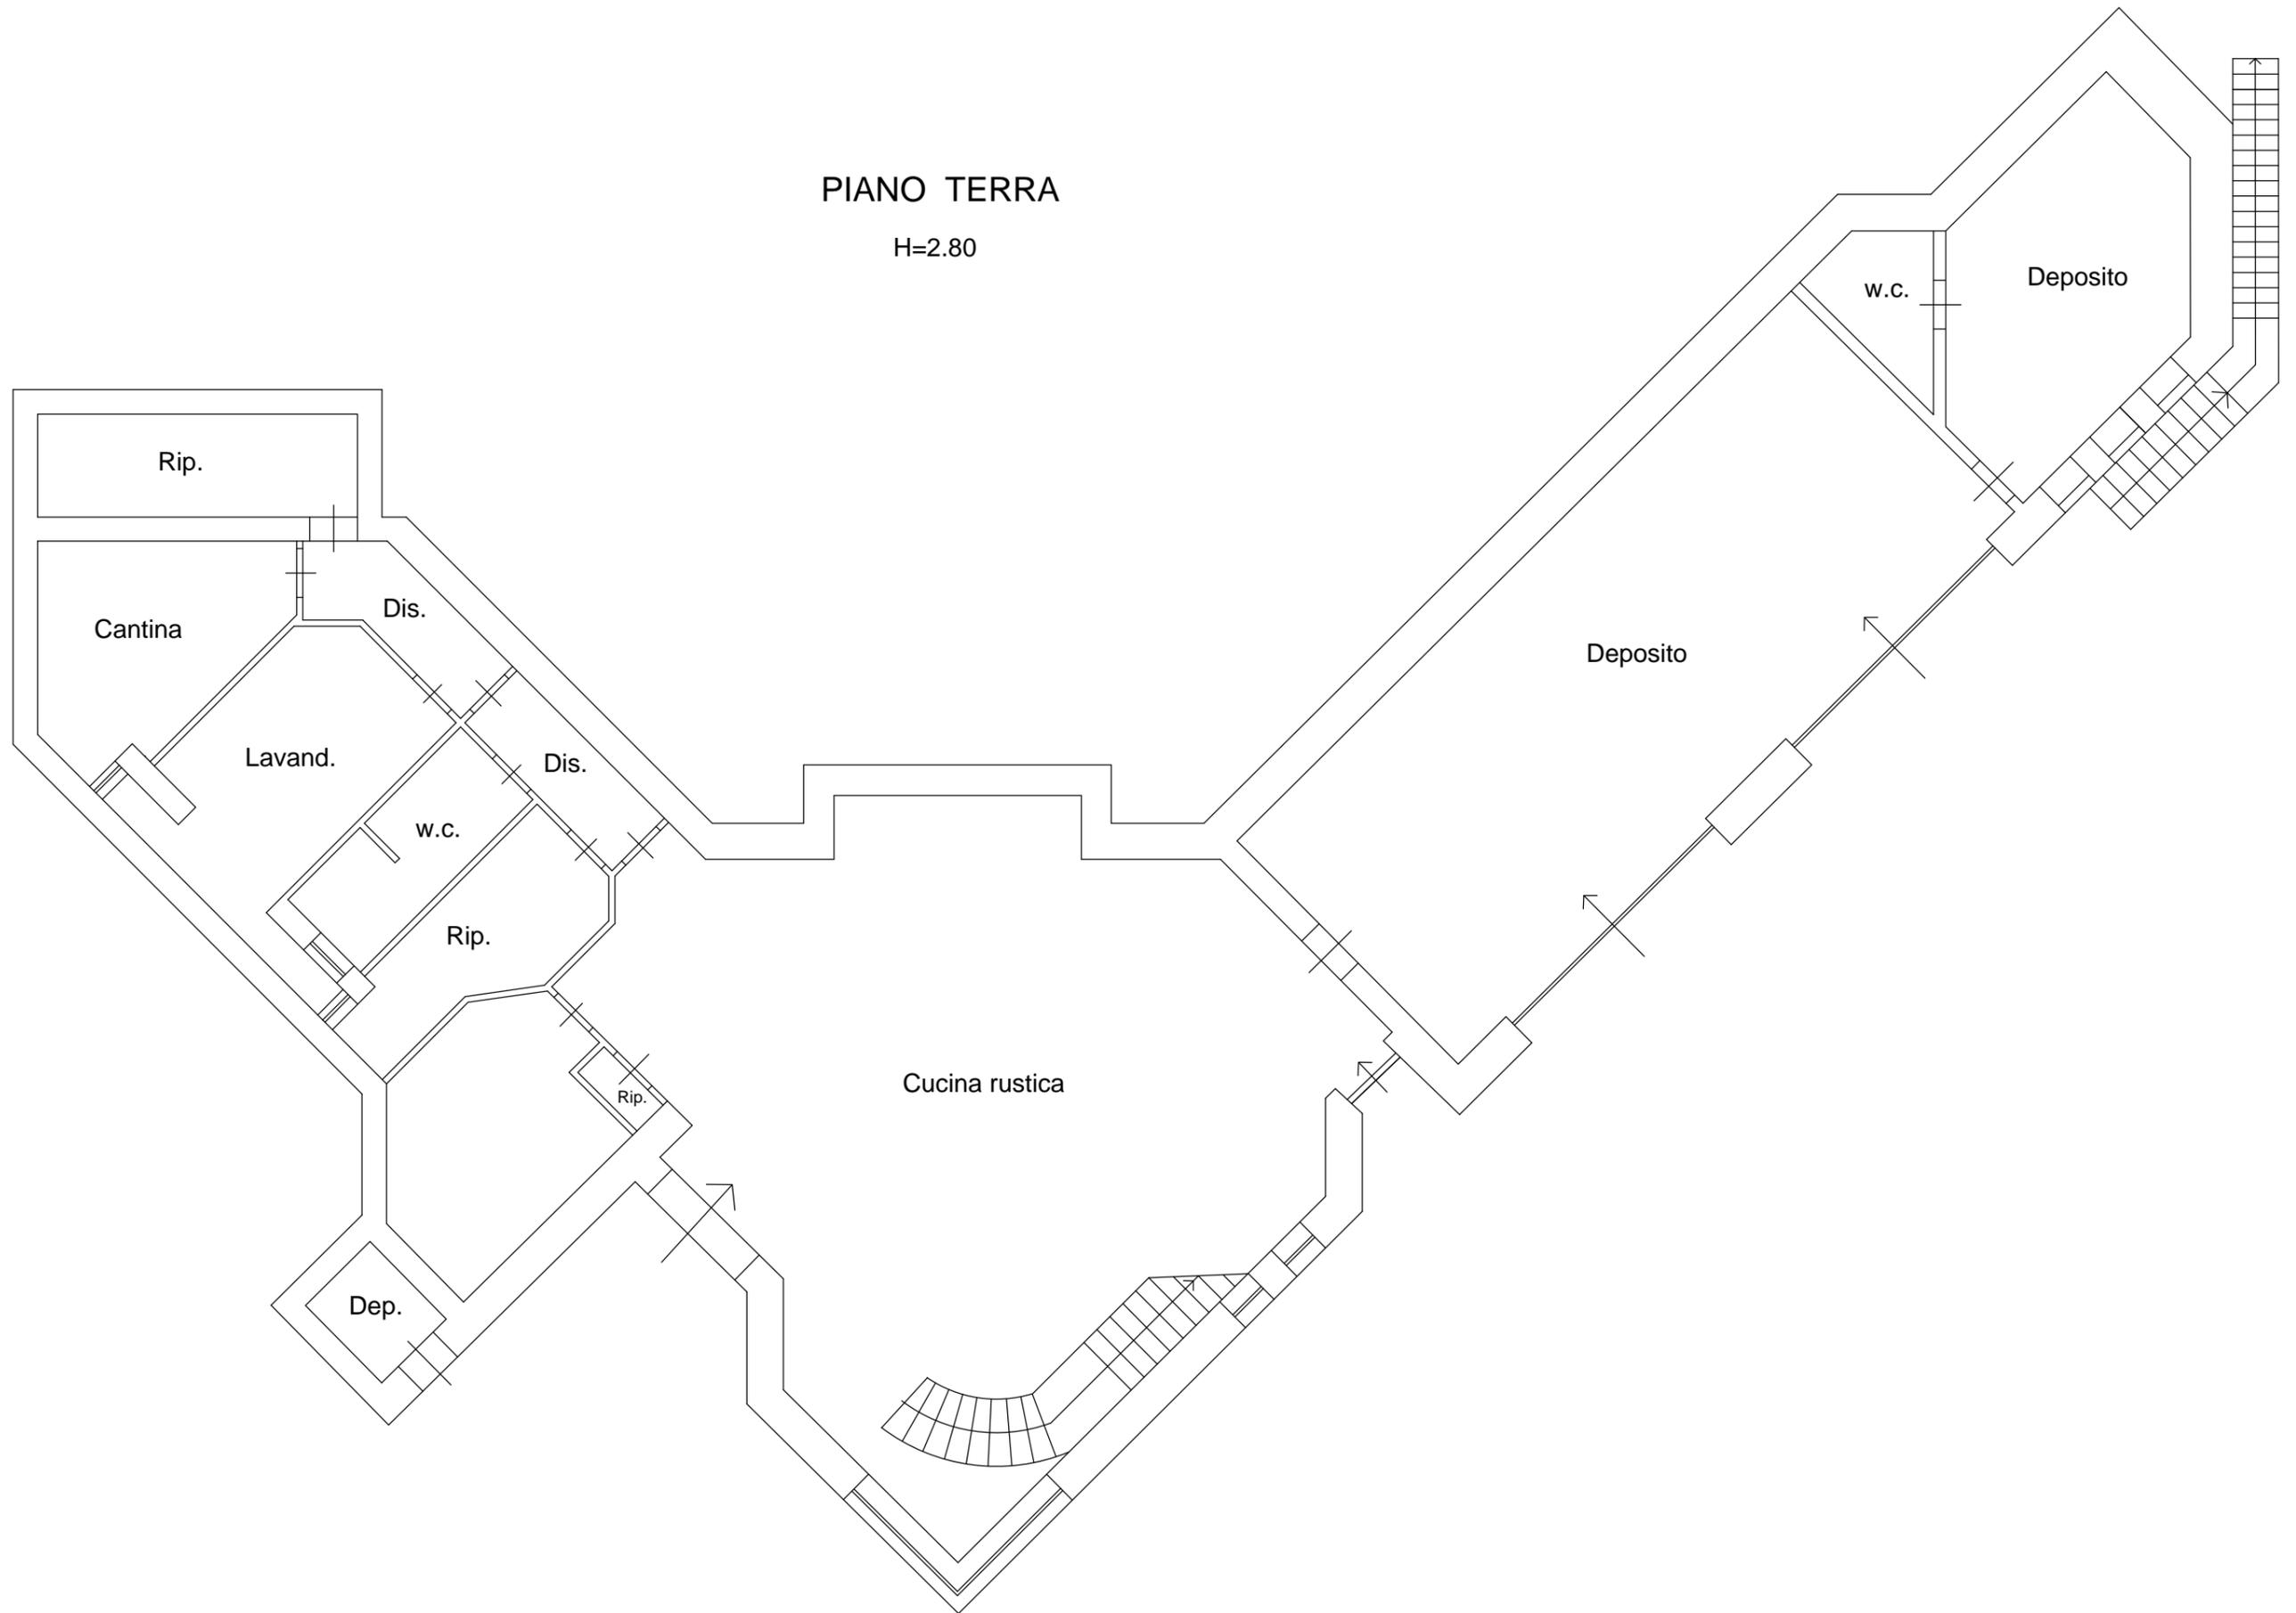

PIANO TERRA

H=2.80



515

PLANIMETRIA PARTICOLAREGGIATA  
FOGLIO 19 PARTICELLE 513 - 514 - 515

513

CORTE ESCLUSIVA

PISCINA

ABITAZIONE

514



**Agenzia del Territorio  
CATASTO FABBRICATI  
Ufficio Provinciale di  
Benevento**

Dichiarazione protocollo n. BN0100258 del 15/07/2005

Planimetria di u.i.u. in Comune di Torrecuso

Contrada Pezza Pagliaro

civ.

Identificativi Catastali:

Sezione:  
Foglio: 19  
Particella: 513  
Subalterno:

Compilata da:  
Iannella Angelino  
Iscritto all'albo:  
Geometri

Prov. Benevento


N. 899

Scheda n. 1

Scala 1:200

PIANO TERRA

H= 2.80

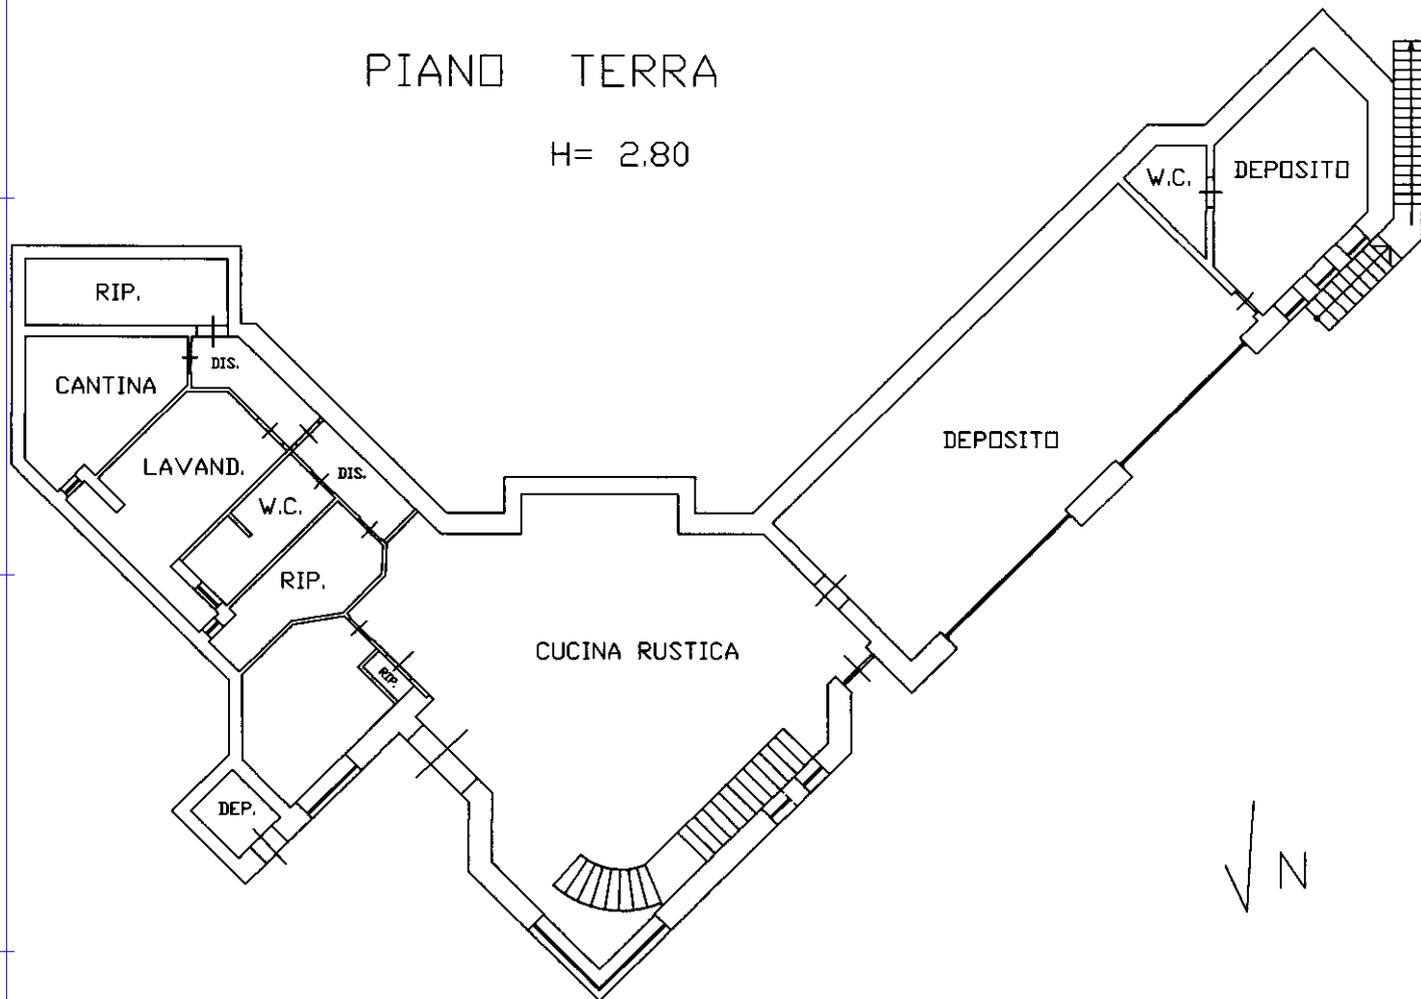

10 metri

Catasto dei Fabbricati - Situazione al 03/11/2021 - Comune di TORRECUSO(L.254) - < Foglio 19 - Particella 513 >

Firmato DA **GIULIA PEZZEPA** INFORMATICA AMERE QUALIFIED ELECTRONIC SIGNATURE CA Serial#: 38f6f

Ultima planimetria in atti

Data: 03/11/2021 - n. T330327 - Richiedente:

Totale schede: 3 - Formato di acquisizione: A4(210x297) - Formato stampa richiesto: A4(210x297)



**Agenzia del Territorio  
CATASTO FABBRICATI  
Ufficio Provinciale di  
Benevento**

Dichiarazione protocollo n. BN0100258 del 15/07/2005

Planimetria di u.i.u. in Comune di Torrecuso

Contrada Pezza Pagliaro

civ.

Identificativi Catastali:

Sezione:

Foglio: 19

Particella: 513

Subalterno:

Compilata da:

Iannella Angelino

Iscritto all'albo:

Geometri

Prov. Benevento


N. 899

Scheda n. 2

Scala 1:200

# PIANO PRIMO

H= 2.80

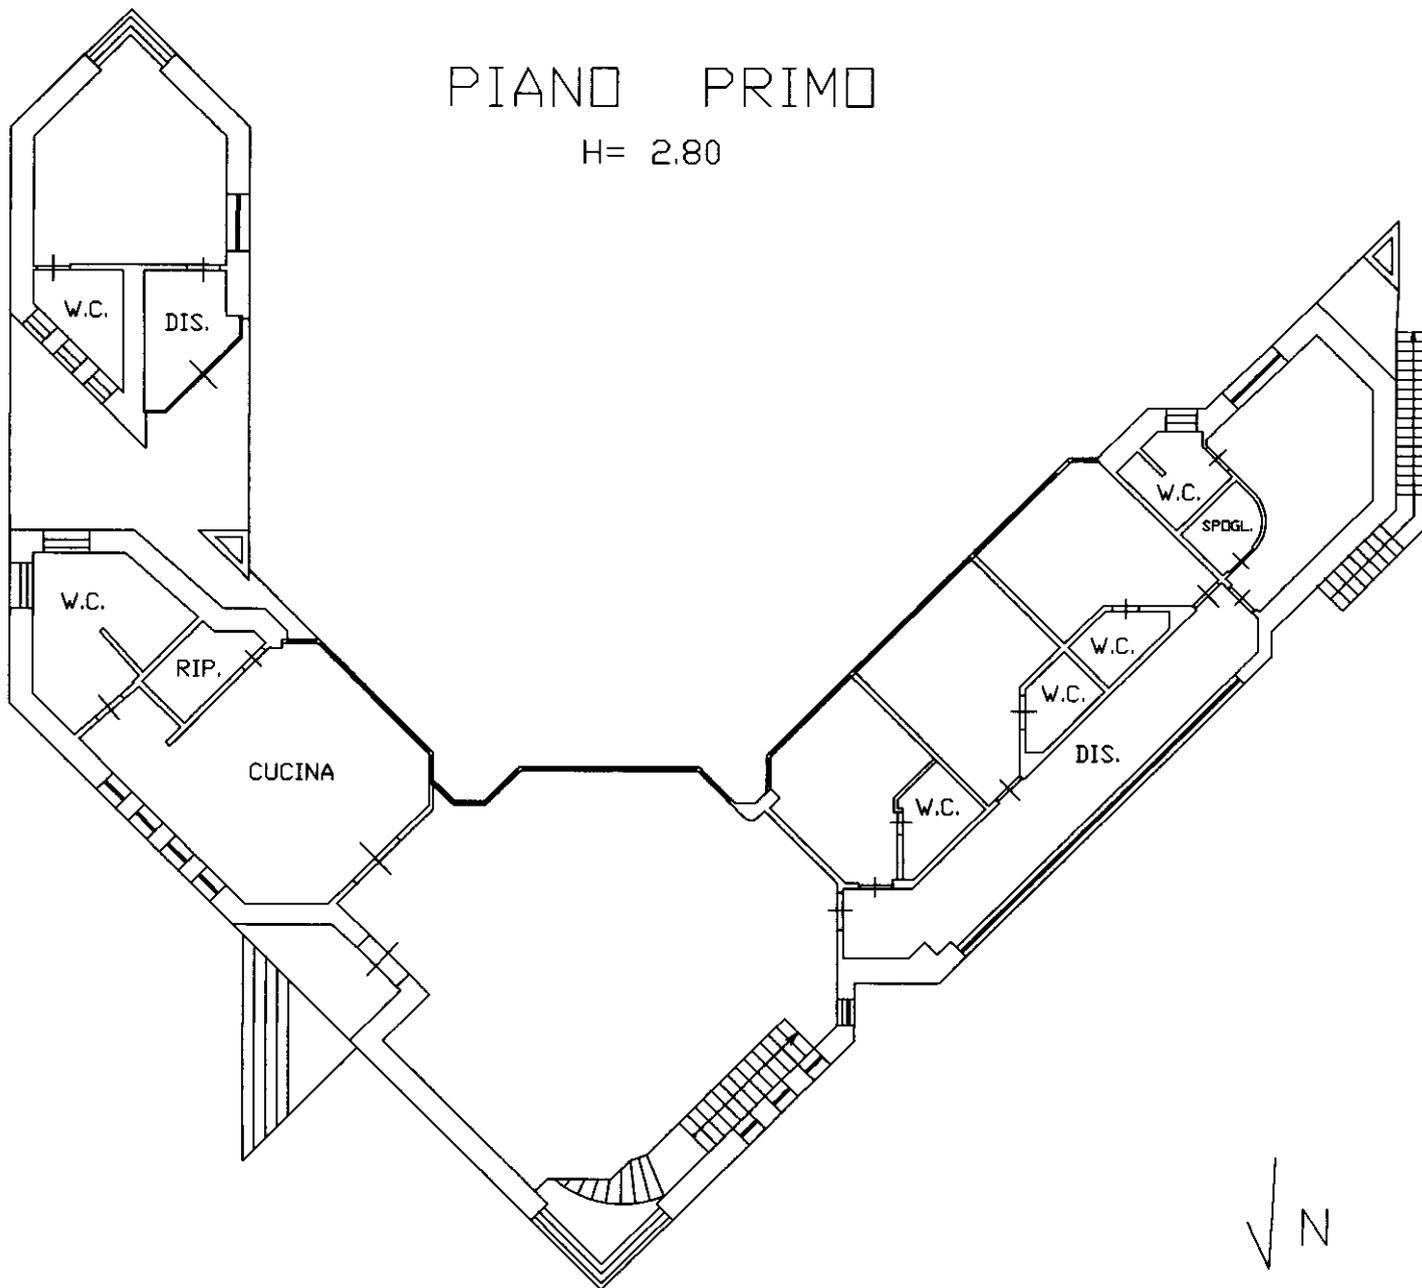

10 metri

Catasto dei Fabbricati - Situazione al 03/11/2021 - Comune di TORRECUSO(L.254) - < Foglio 19 - Particella 513 >

Firmato DA **GIULIA PEZZEPA** INFORMATICA AMERE QUALIFIED ELECTRONIC SIGNATURE CA Serial#: 38f6f

Ultima planimetria in atti

Data: 03/11/2021 - n. T330327 - Richiedente:

Totale schede: 3 - Formato di acquisizione: A4(210x297) - Formato stampa richiesto: A4(210x297)

**Agenzia del Territorio  
CATASTO FABBRICATI  
Ufficio Provinciale di  
Benevento**

Dichiarazione protocollo n. BN0100258 del 15/07/2005

Planimetria di u.i.u. in Comune di Torrecuso

Contrada Pezza Pagliaro

civ.

Identificativi Catastali:

Sezione:

Foglio: 19

Particella: 513

Subalterno:

Compilata da:

Iannella Angelino

Iscritto all'albo:


Geometri

Prov. Benevento

N. 899

Scheda n. 3

Scala 1:500

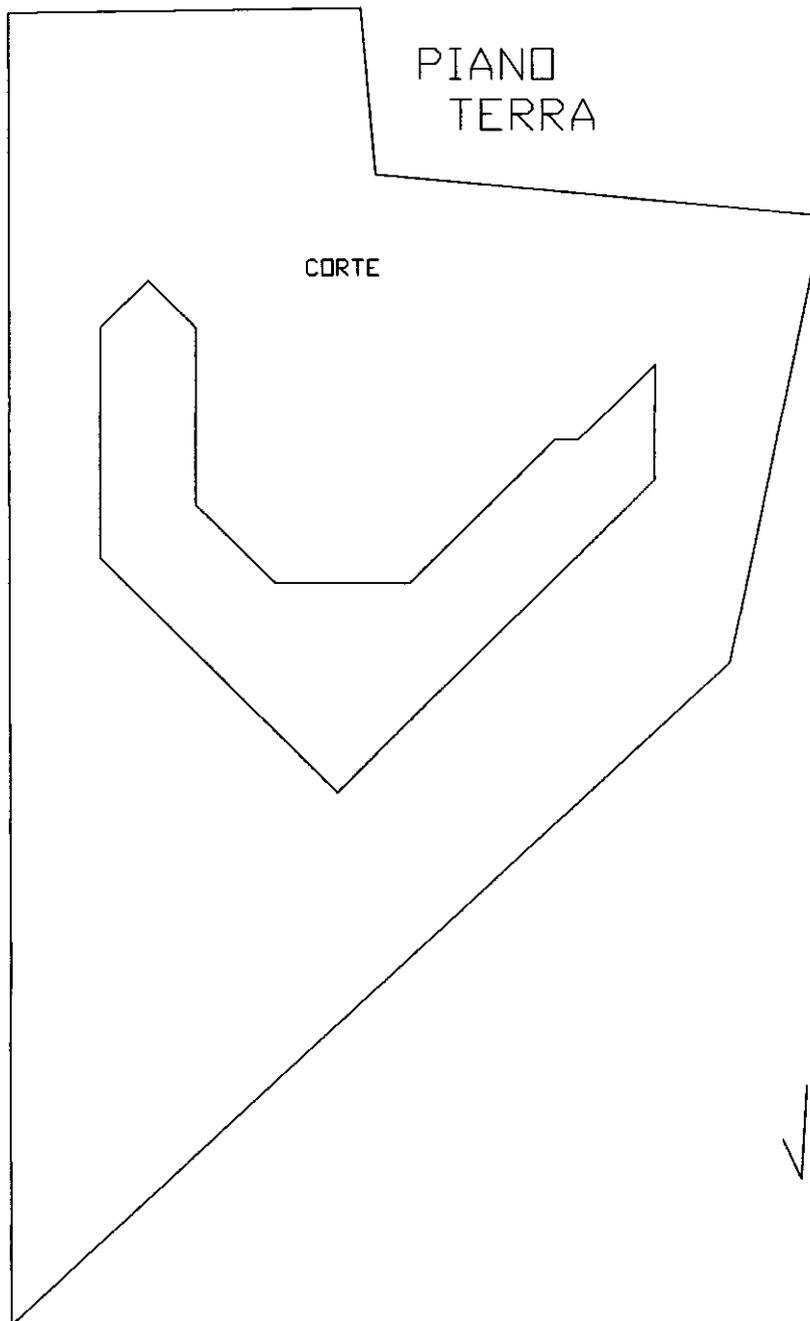

Ultima planimetria in atti



