


Agenzia del Territorio
CATASTO FABBRICATI
Ufficio Provinciale di
Benevento

ELABORATO PLANIMETRICO	
Compilato da: Celentano Nicola	
Iscritto all'albo: Geometri	
Prov. Benevento	N. 1281



Comune di San Giorgio La Molara	Protocollo n. BN0086500 del 07/06/2013
Sezione: Foglio: 40 Particella: 972	Tipo Mappale n. 77895 del 27/05/2013

Dimostrazione grafica dei subalterni Scala 1 : 500

PIANO TERRA

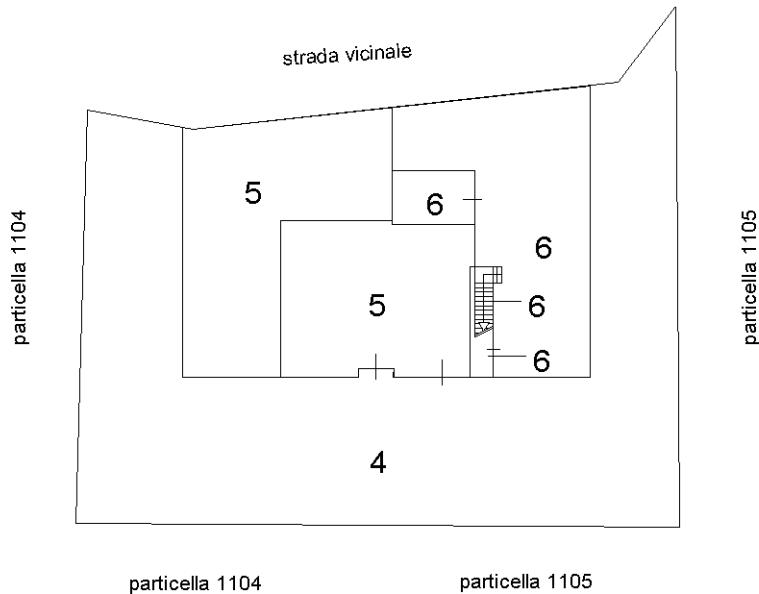

PIANO PRIMO

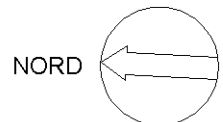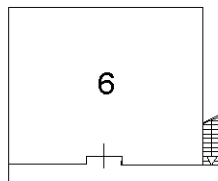

Ultima planimetria in atti