

**Agenzia del Territorio
CATASTO FABBRICATI
Ufficio Provinciale di
Avellino**

Dichiarazione protocollo n. AV0077005 del 18/04/2008

Planimetria di u.i.u. in Comune di Pietradefusi

Via Roma

civ. 229

Identificativi Catastali:

Sezione:

Foglio: 23

Particella: 382

Subalterno:

Compilata da:

Isritto all'albo:

Geometri


Prov. Benevento

N. 741


Scheda n. 1

Scala 1:200

PIANO TERRA
H = 3.15

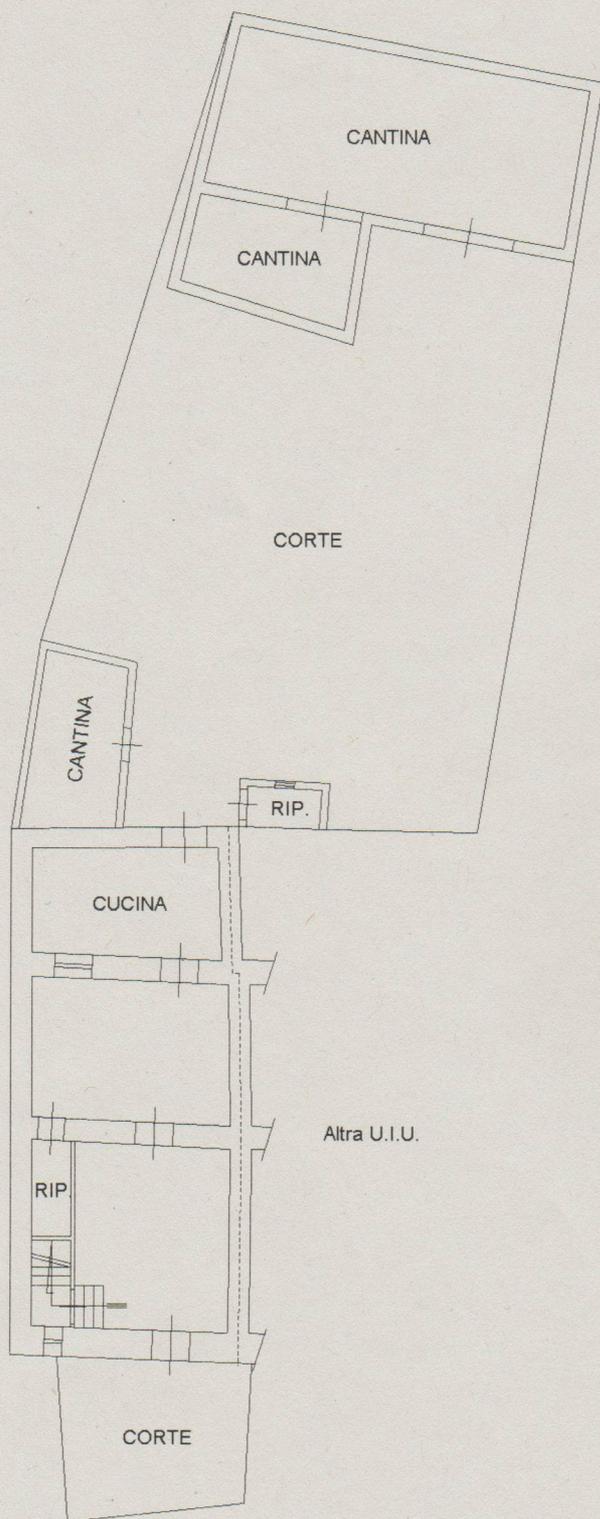


PIANO PRIMO
H = 3.00

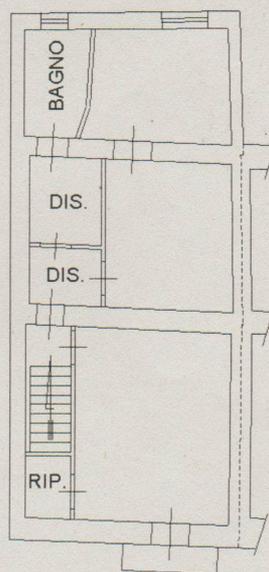

Altra U.I.U.

Altra U.I.U.

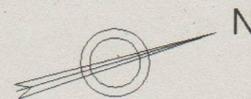

Catasto dei Fabbricati - Situazione al 31/03/2023 - Comune di PIETRADEFUSI(G611) - < Foglio 23 Particella 382 Subalterno >
VIA ROMA n. 229 Piano T.-1

**Agenzia del Territorio
CATASTO FABBRICATI
Ufficio Provinciale di
Avellino**

Dichiarazione protocollo n. 000070316 del 28/03/2002

Planimetria di u.i.u. in Comune di Pietradefusi

Via Roma

civ. 227

Identificativi Catastali:

Sezione:

Foglio: 23

Particella: 159

Subalterno: 2

Compilata da:

Iscritto all'albo:
Geometri

Prov. Avellino

N. 1766

Scheda n. 1

Scala 1:200

PIANO TERRA

