



ROCCIA

P i a n t a f o n d a z i o n e

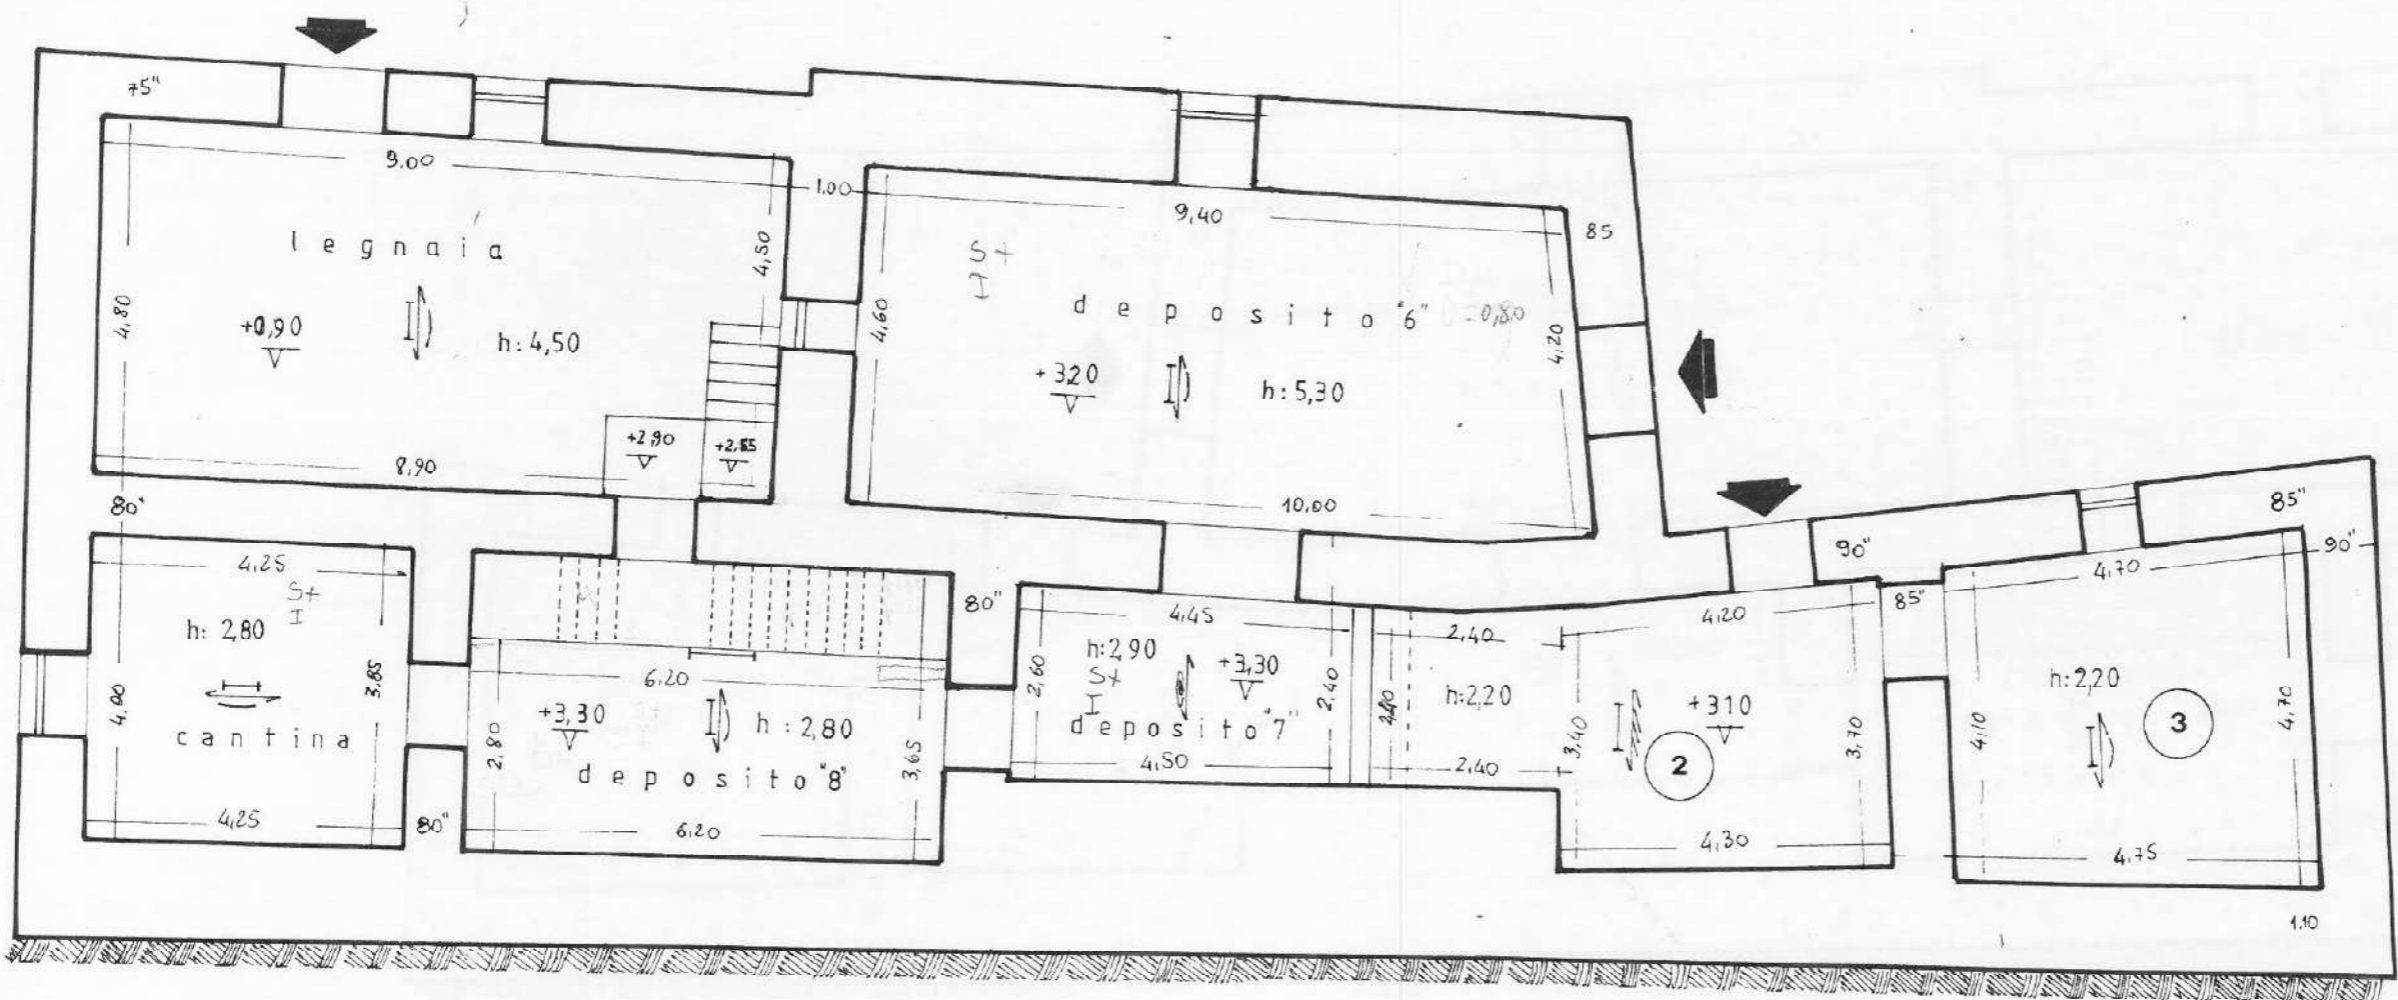


PIANTA PIANO SECONDO SOTTOSTRADA


0,00
V
a terra

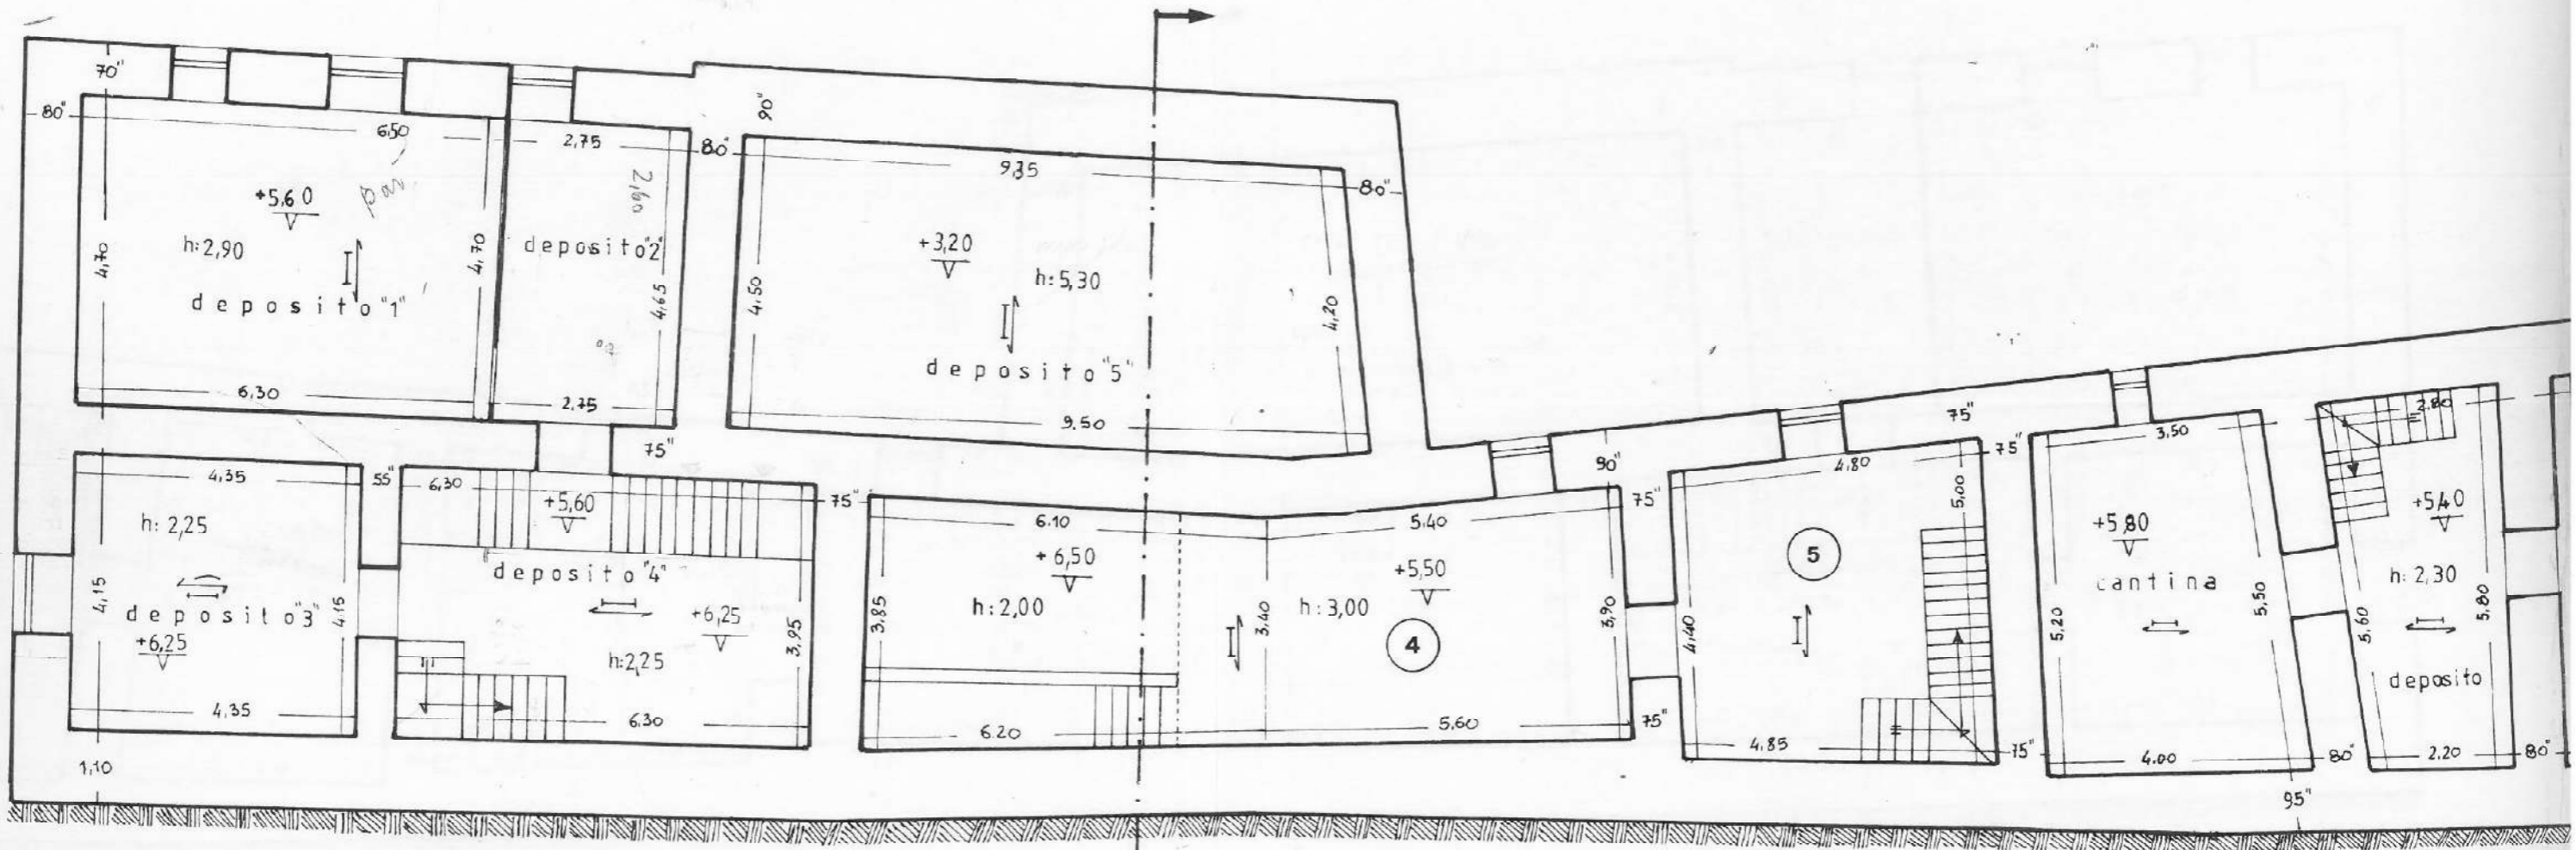


PIANTA PIANO PRIMO SOTTOSTRADA

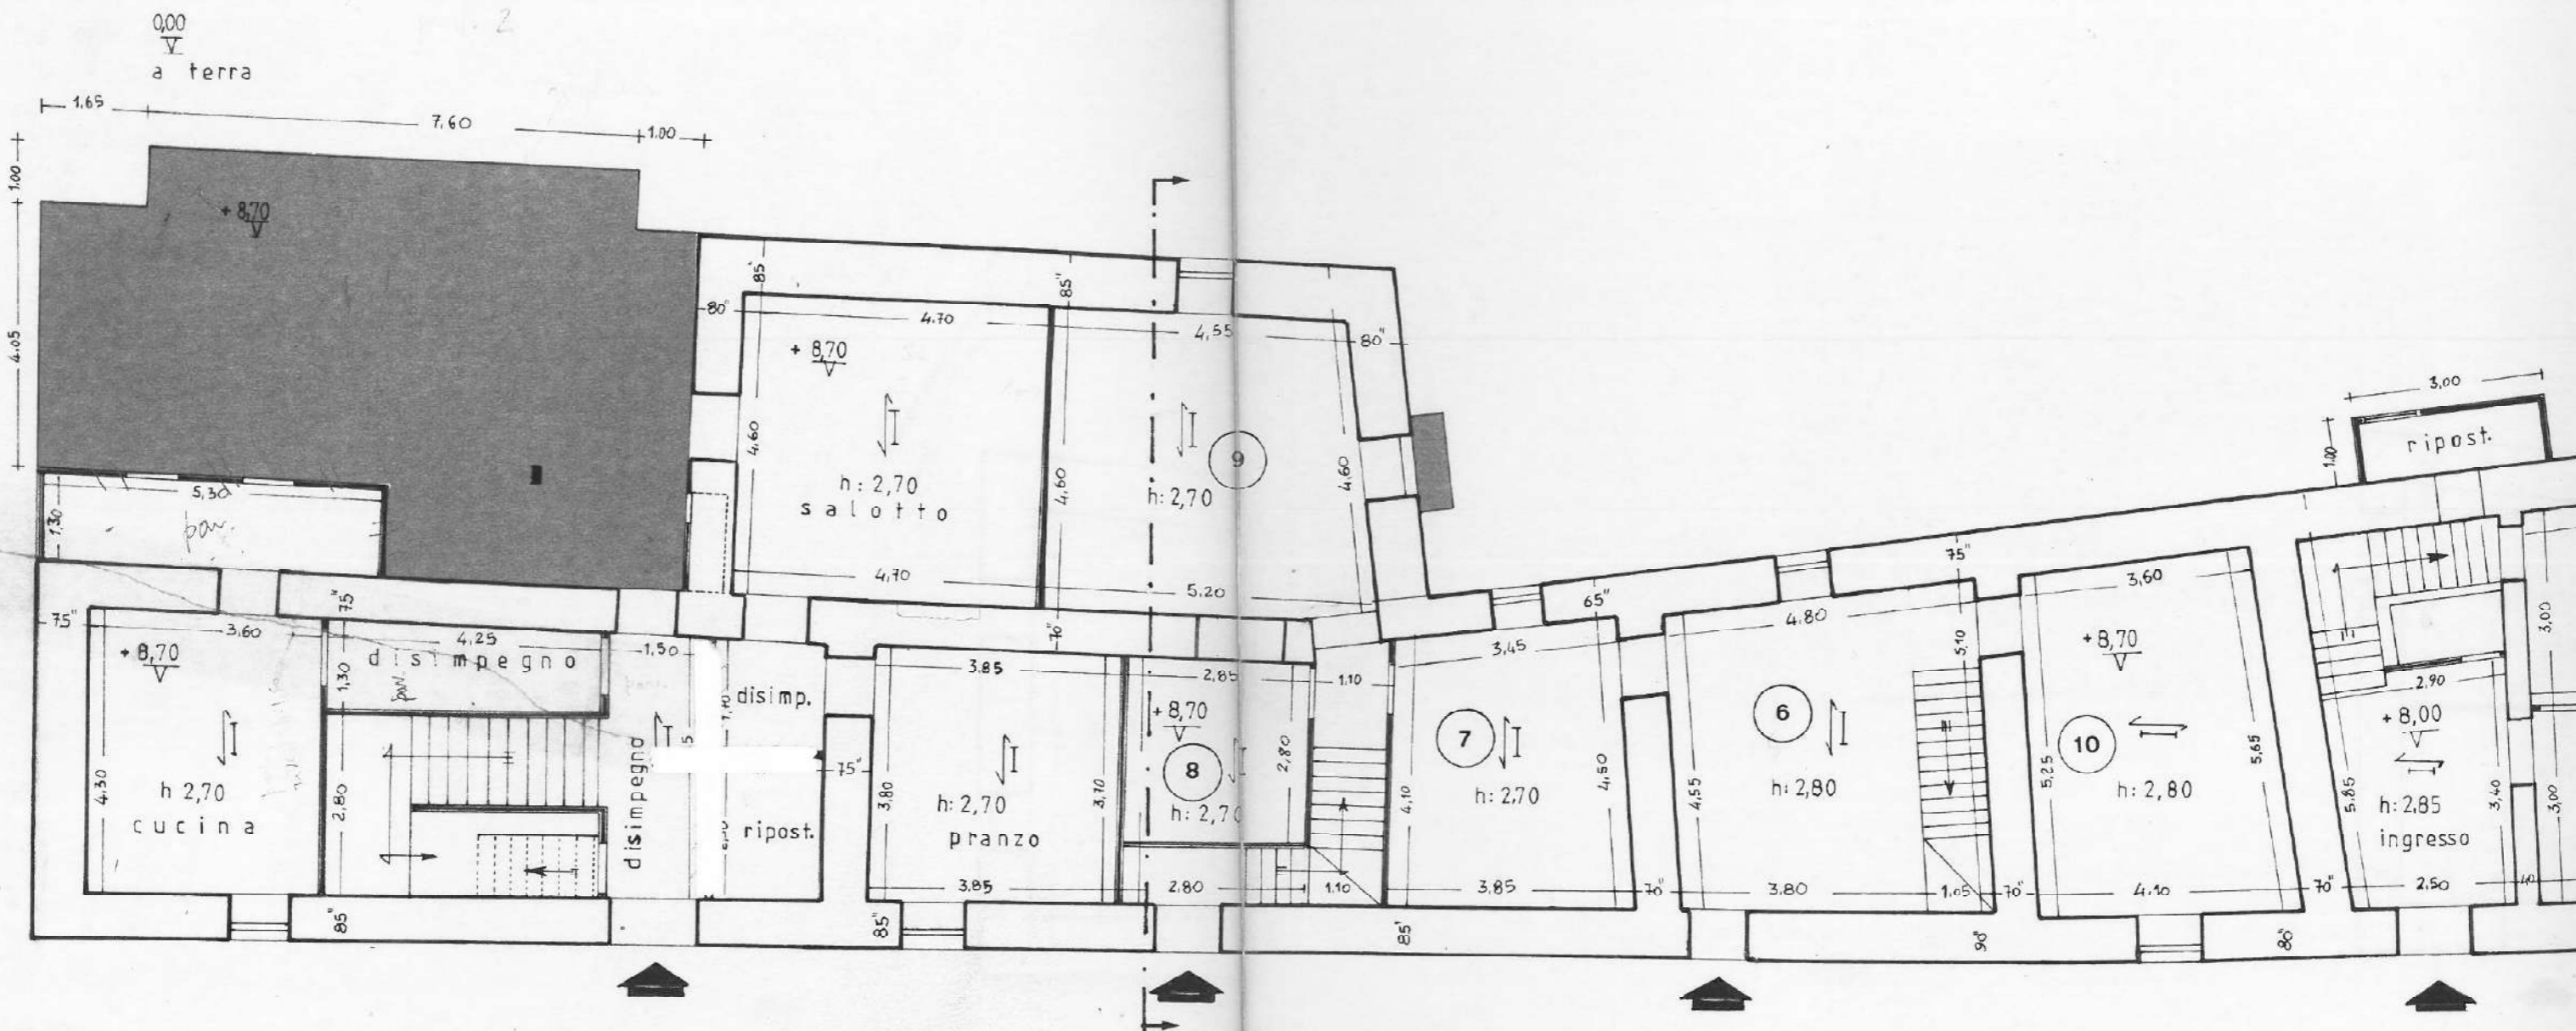

PIANTA PIANO TERRA VIA ROMA

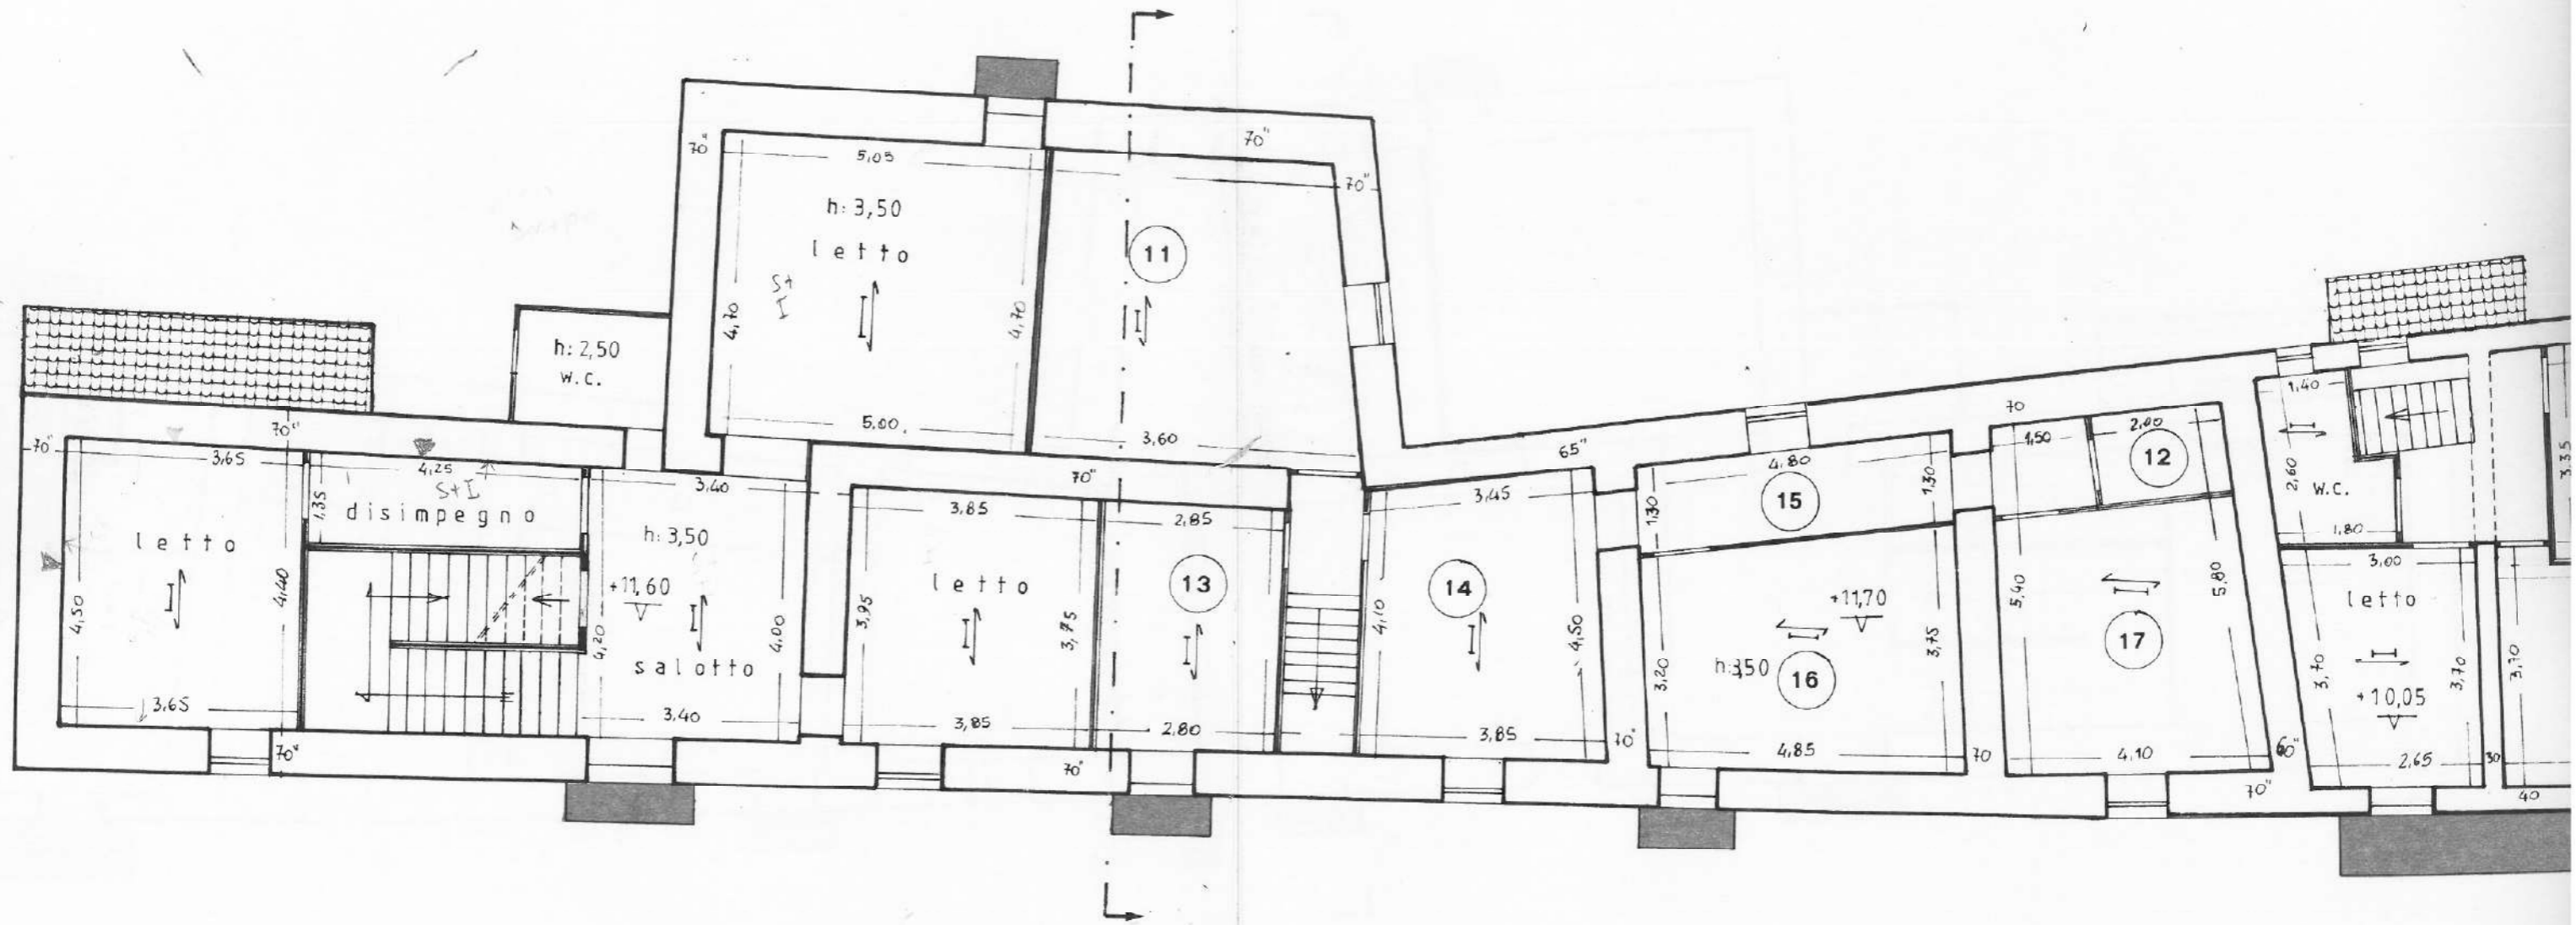


PIANTA PIANO PRIMO VIA ROMA

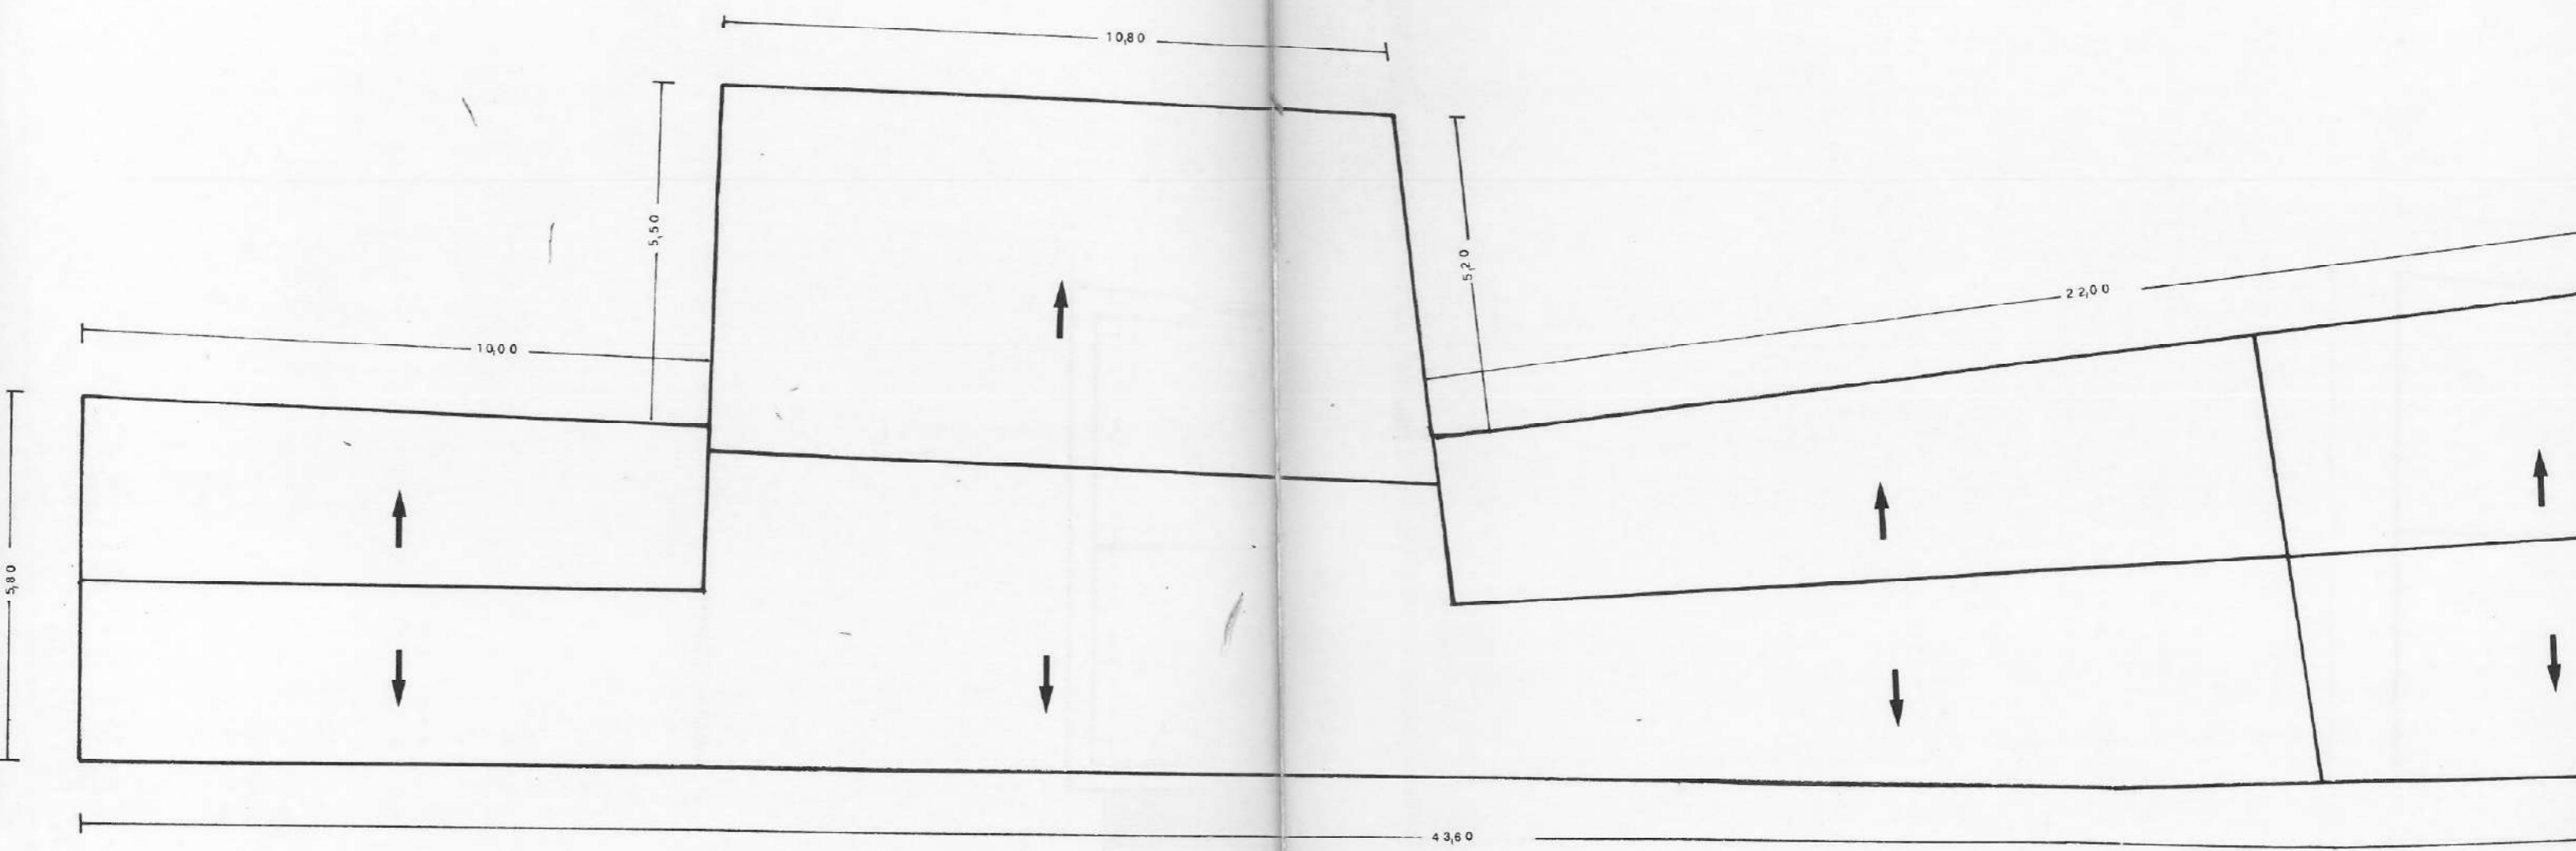


P i a n t a c o p e r t u r a

SEZIONE

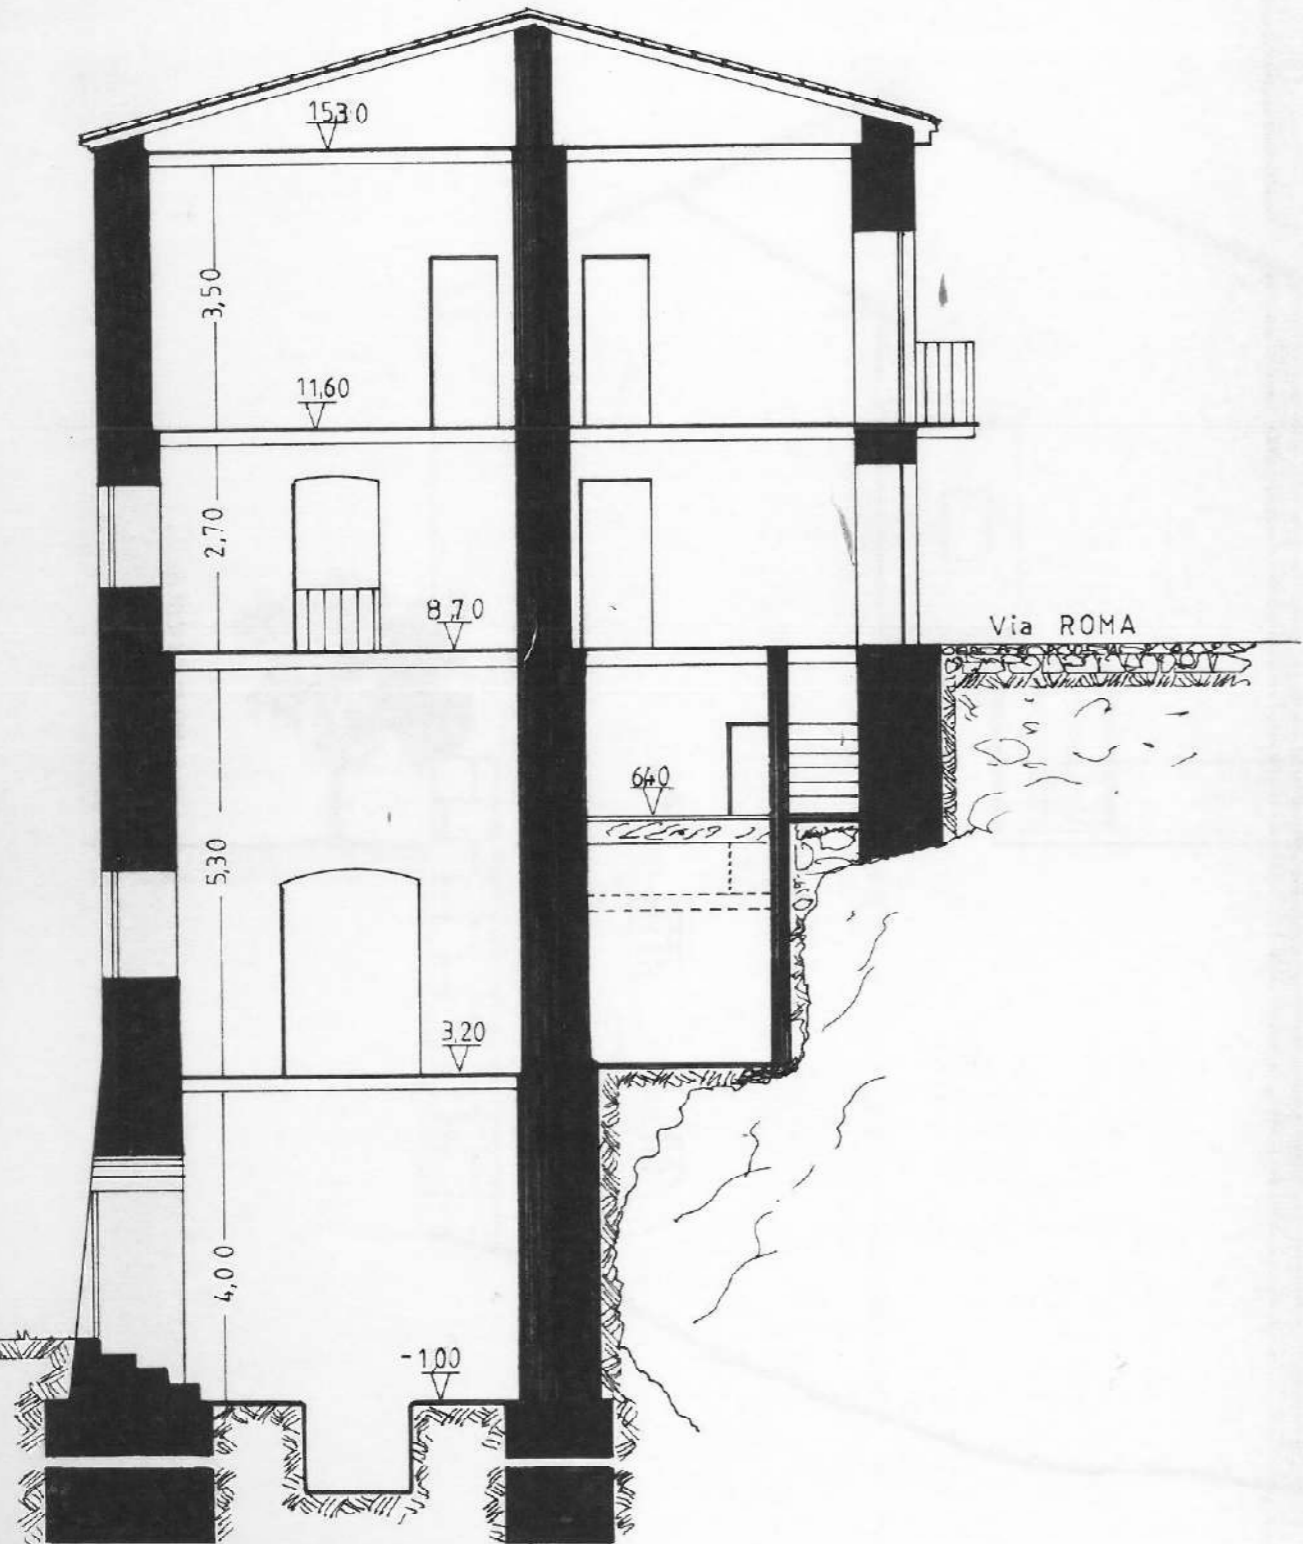

PROSPETTO NORD

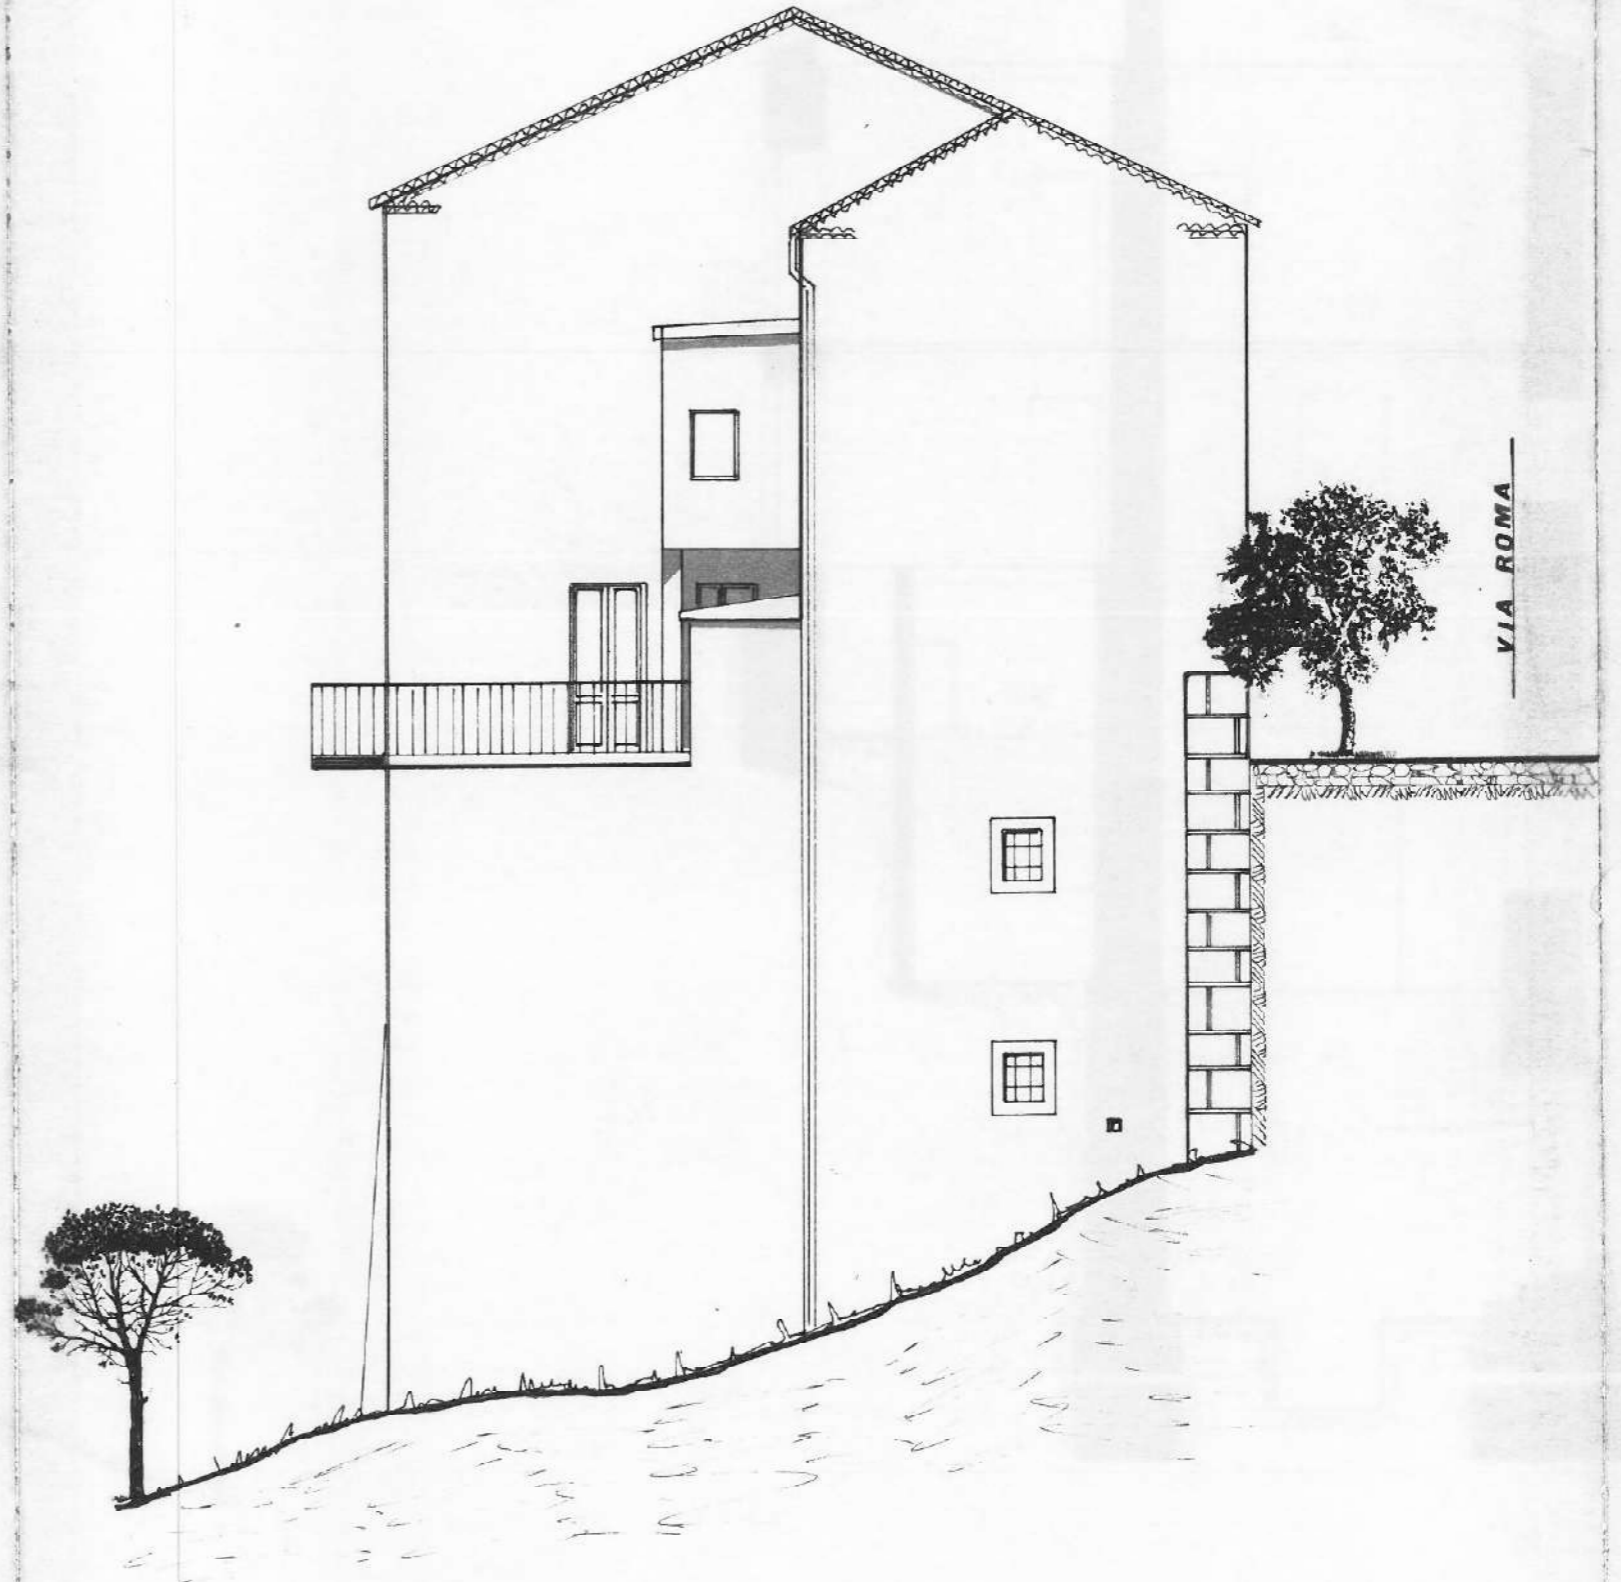

PROSPETTO SU VIA ROMA

