

MODULARIO
F. - Cat. S. T. - 315



MINISTERO DELLE FINANZE
DIREZIONE GENERALE DEL CATASTO E DEI SERVIZI TECNICI ERARIALI

Lire
15




NUOVO CATASTO EDILIZIO URBANO

DE. DECRETO LEGGE 13 APRILE 1998 N. 112

Planimetria dell'immobile situato nel Comune di CUSANO MUTRI Via Loc. BOCCA DELLA SELVA

Ditta

Allegata alla dichiarazione presentata all'Ufficio Tecnico Erariale di CUSANO MUTRI

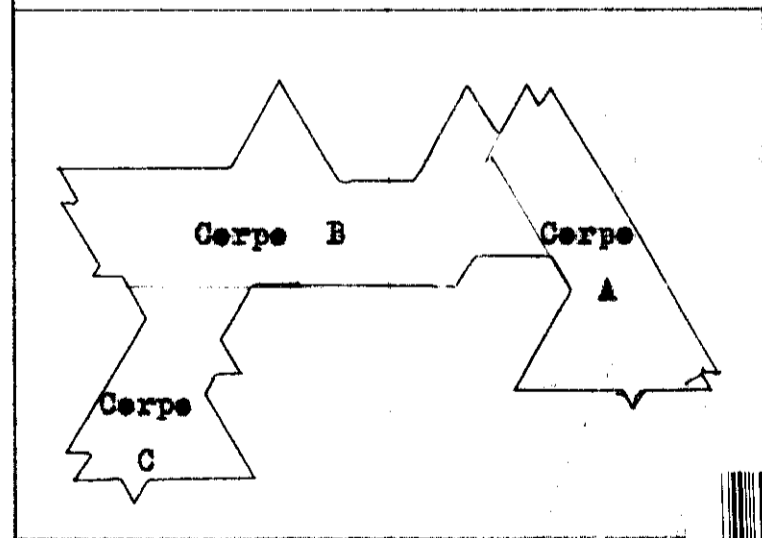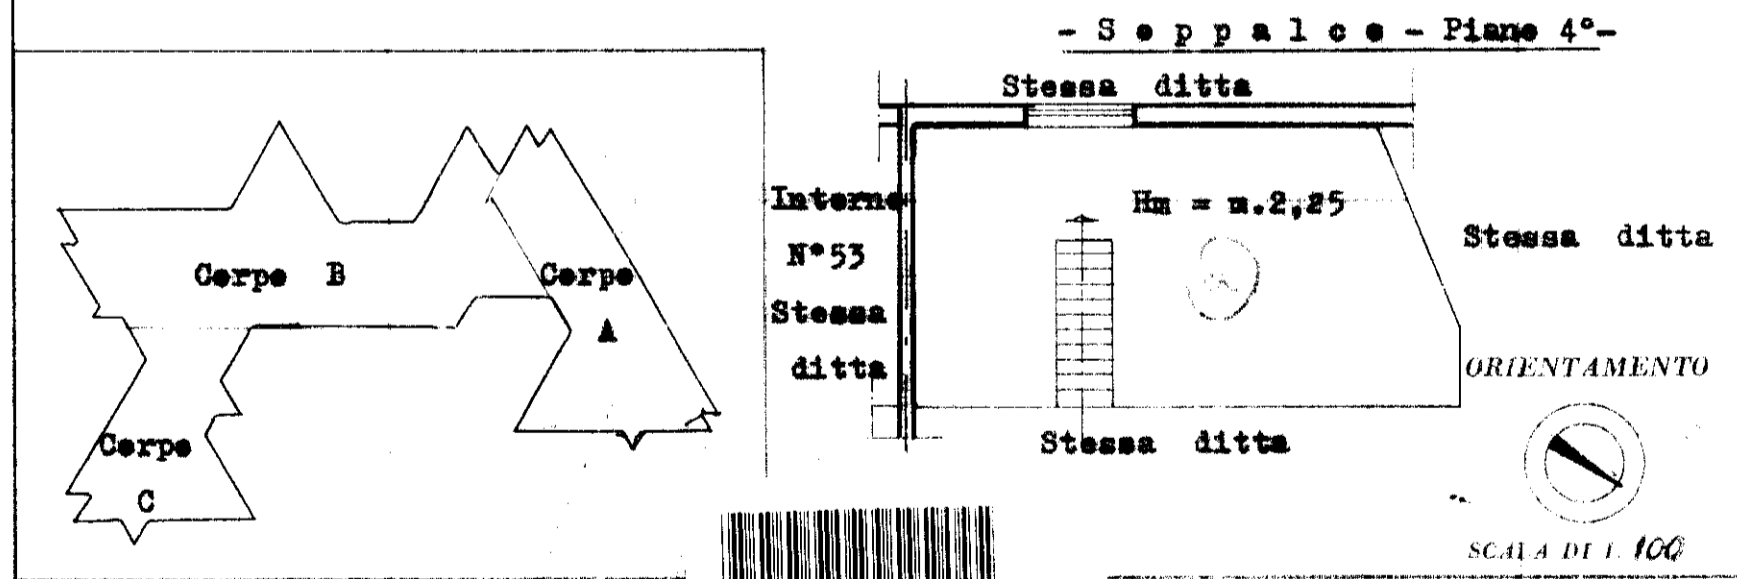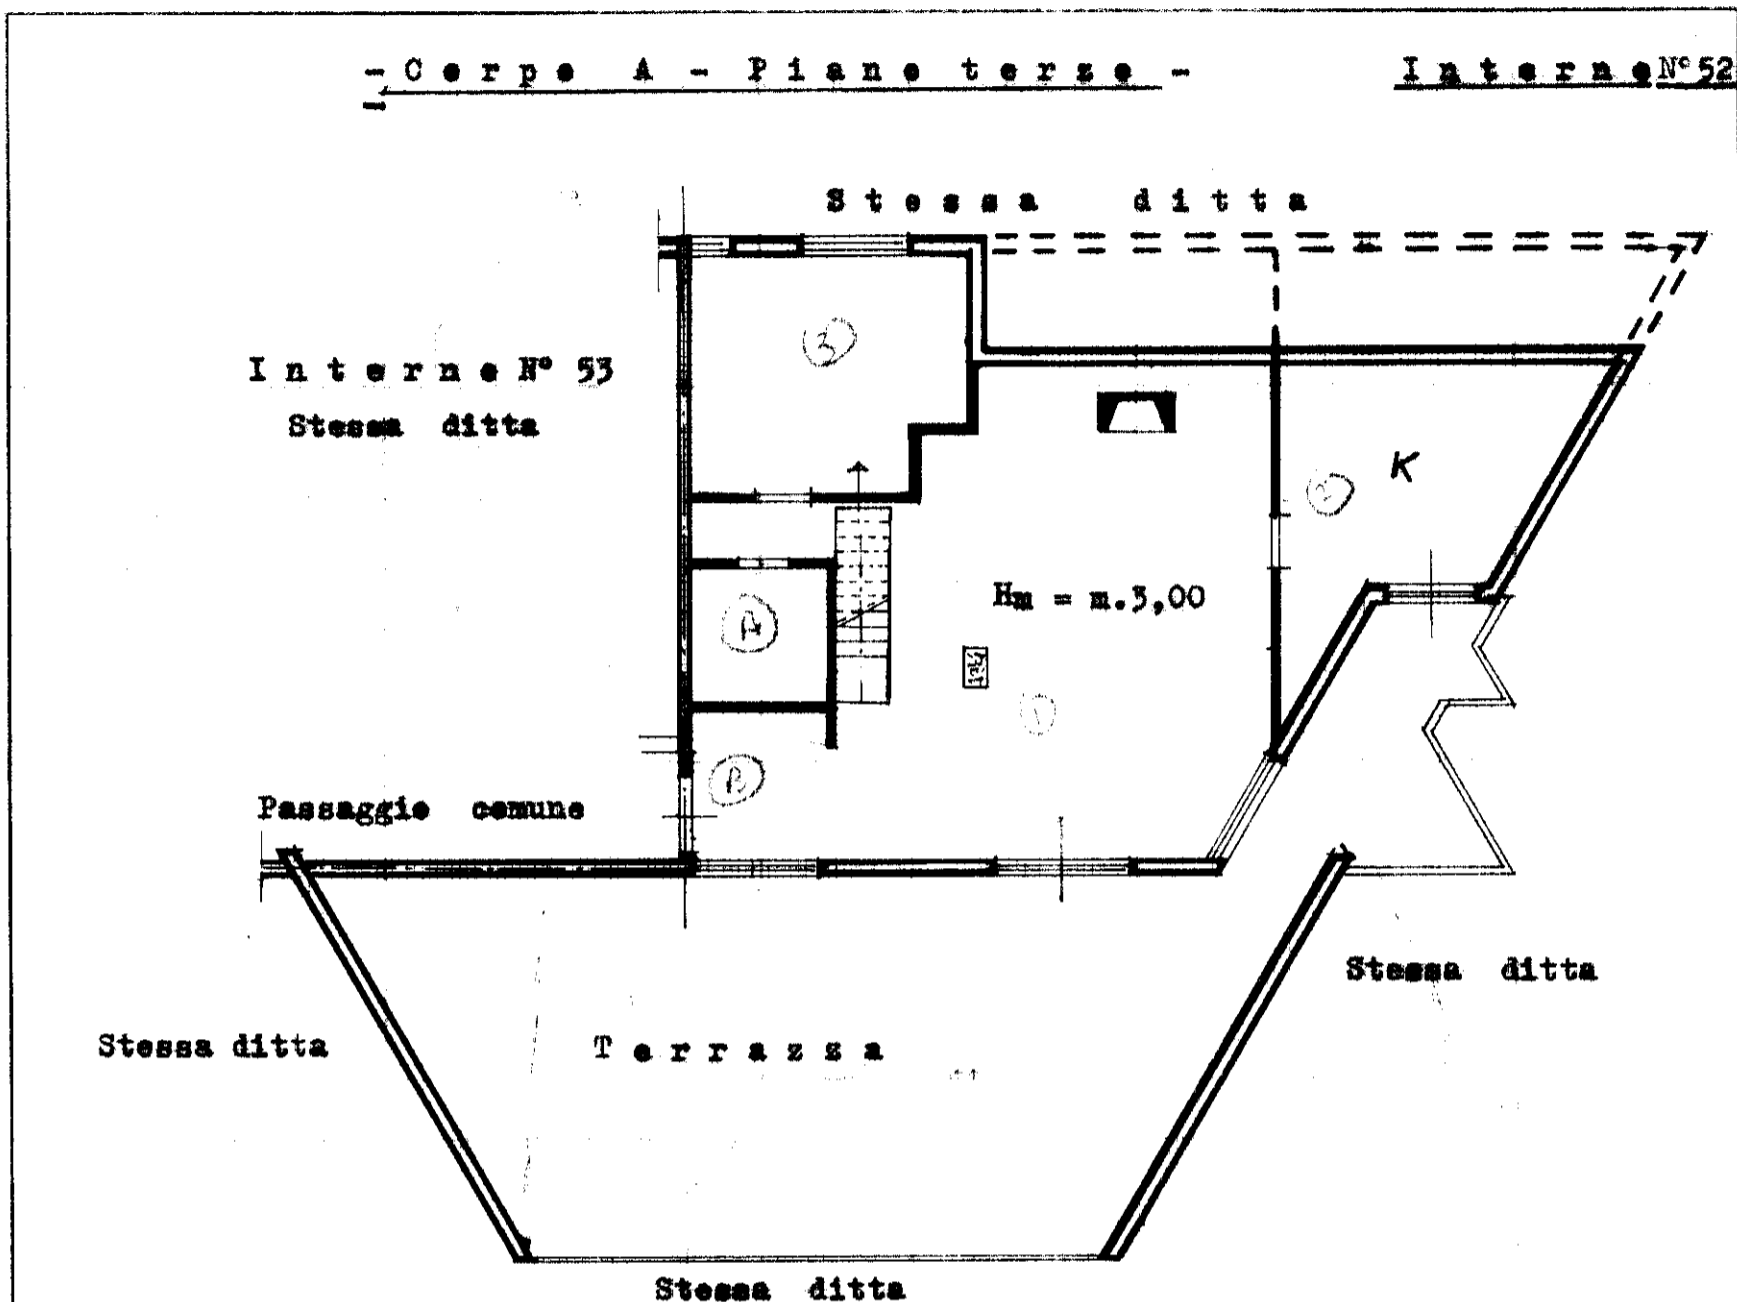

SPAZIO RISERVATO PER LE ANNOTAZIONI

00728402

Completata dal **DR. INGI.**

Iscritto all'Albo degli **INGEGNERI**
della Provincia di **CASERTA**

DATA

Firma

DATA **11 LUG 1975**
PROT. N° **690**

15.08.75 N. 3 02-750/86
22.10.75