


**Agenzia del Territorio
CATASTO FABBRICATI
Ufficio Provinciale di
Benevento**

Dichiarazione protocollo n. BN0221329 del 15/12/2003	
Planimetria di u.i.u. in Comune di Montesarchio	
Via Napoli	civ. 55
Identificativi Catastali:	Compilata da:
Sezione:	██████████
Foglio: 30	Isritto all'albo: Geometri
Particella: 404	Prov. Benevento
Subalterno: 10	N. 1093

Scheda n. 1 Scala 1:200


Piano Terra

h=3,40 m

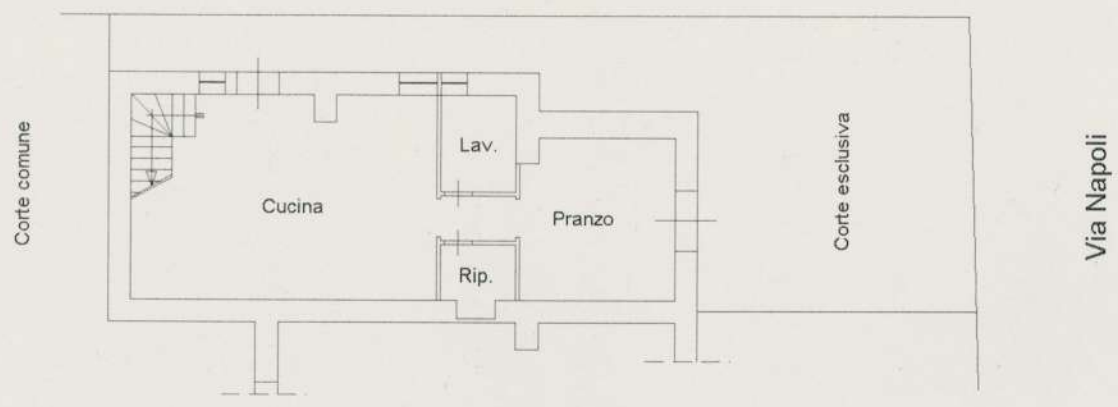

Piano Primo

h=3,20 m

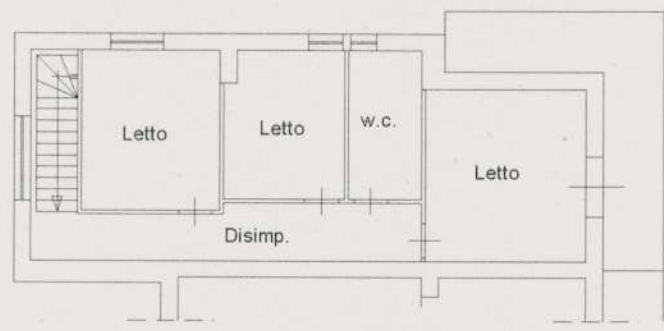

Piano Secondo (sottotetto)



Catasto dei Fabbricati - Sezione al 11/02/2022 - Comune di MONTESARCHIO (FG60) - Foglio 30 Particella 404 Subalterno 10 - VIA NAPOLI n. 57 Piano T-1 - 2