

MODULARIO
F. 119 - rend. 487




MINISTERO DELLE FINANZE
DIPARTIMENTO DEL TERRITORIO
CATASTO EDILIZIO URBANO (RDL 13-4-1939, n. 652)

MOD. 9N (CEU)

LIRE
500

Planimetria di u.i.u. in Comune di **PANNARANO** via **PIANO** civ.

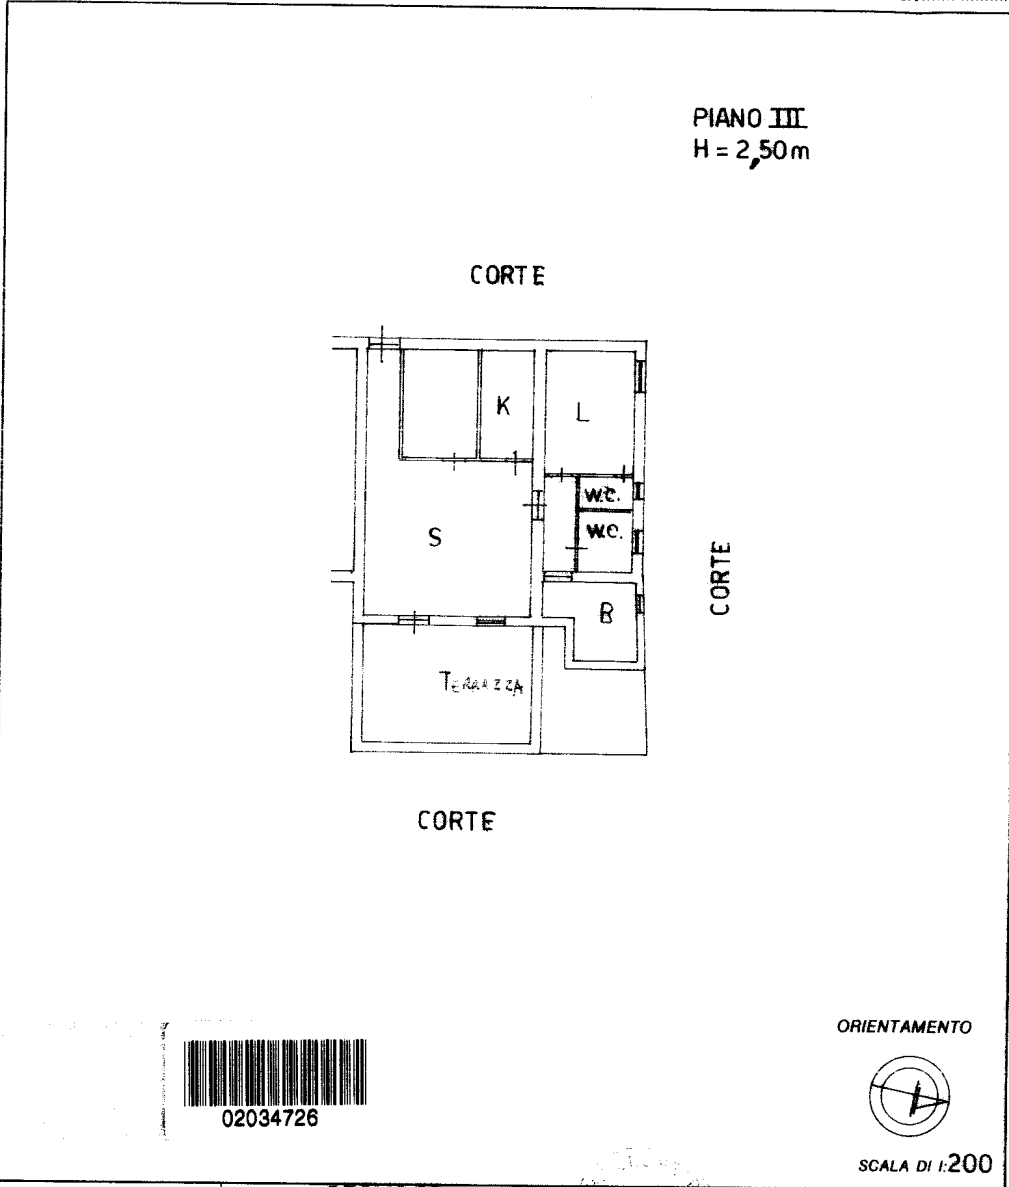

Dichiarazione di N.C.
 Denuncia di variazione

Identificativi catastali
 F. 4
 n. 1248 sub. 7




Comitato di **GEOMETRA**
 Iscritto all'albo de **GEOMETRI**
 della provincia di **AV.**
 data

RISERVATO ALL'UFFICIO


21524
27 LUG. 1998

ELABORATO PLANIMETRICO		Compilato da: Meoli Mario	Iscritto all'albo: Ingegneri	Prov. Benevento	N. 1426
Comune di Pannarano		Sezione: Foglio: 4	Particella: 1248	Protocollo n. BN0023033	del 25/04/2023
Dimostrazione grafica dei subalterni		Tipo Mappale n. del Scala 1 : 500			

Agenzia delle Entrate
CATASTO FABBRICATI
 Ufficio provinciale di Benevento

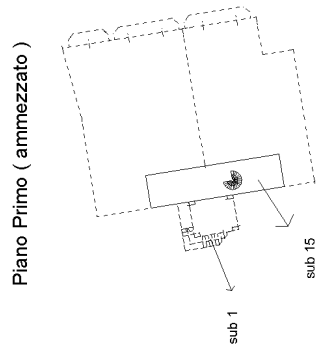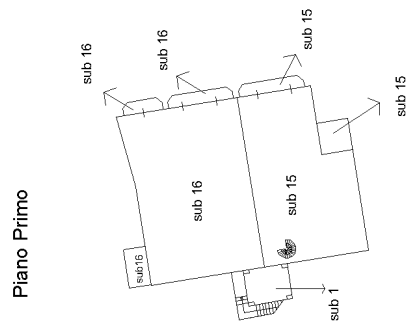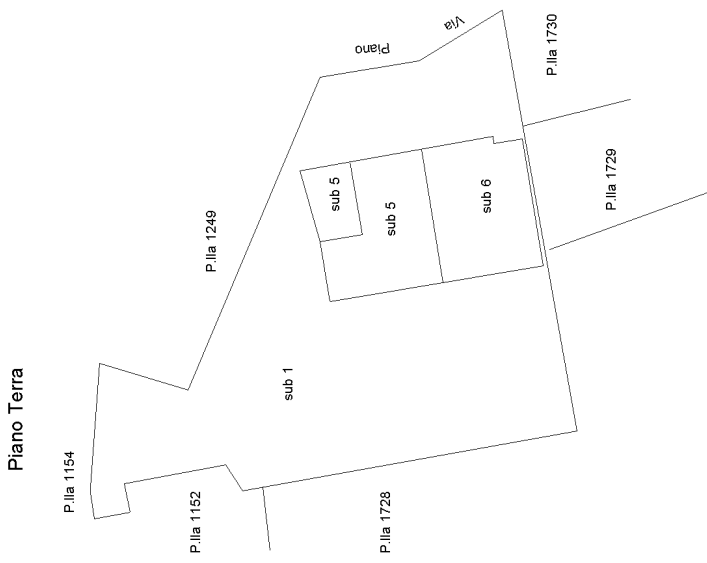

Piano Secondo

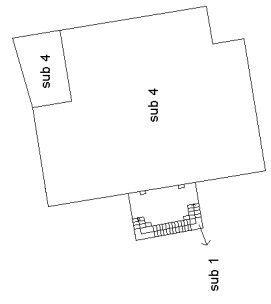

Piano Terzo

