

**Agenzia del Territorio
CATASTO FABBRICATI
Ufficio Provinciale di
Benevento**

Dichiarazione protocollo n. BN0153823 del 03/11/2006

Planimetria di u.i.u. in Comune di Solopaca

Viale Dei Pini

civ. 8

Identificativi Catastali:

Sezione:
Foglio: 16
Particella: 642
Subalterno: 7

Compilata da:
Spiniello Ermelindo
Iscritto all'albo:
Architetti


Prov. Avellino

N. 395

Scheda n. 1

Scala 1:200

PIANO SEMINTERRATO

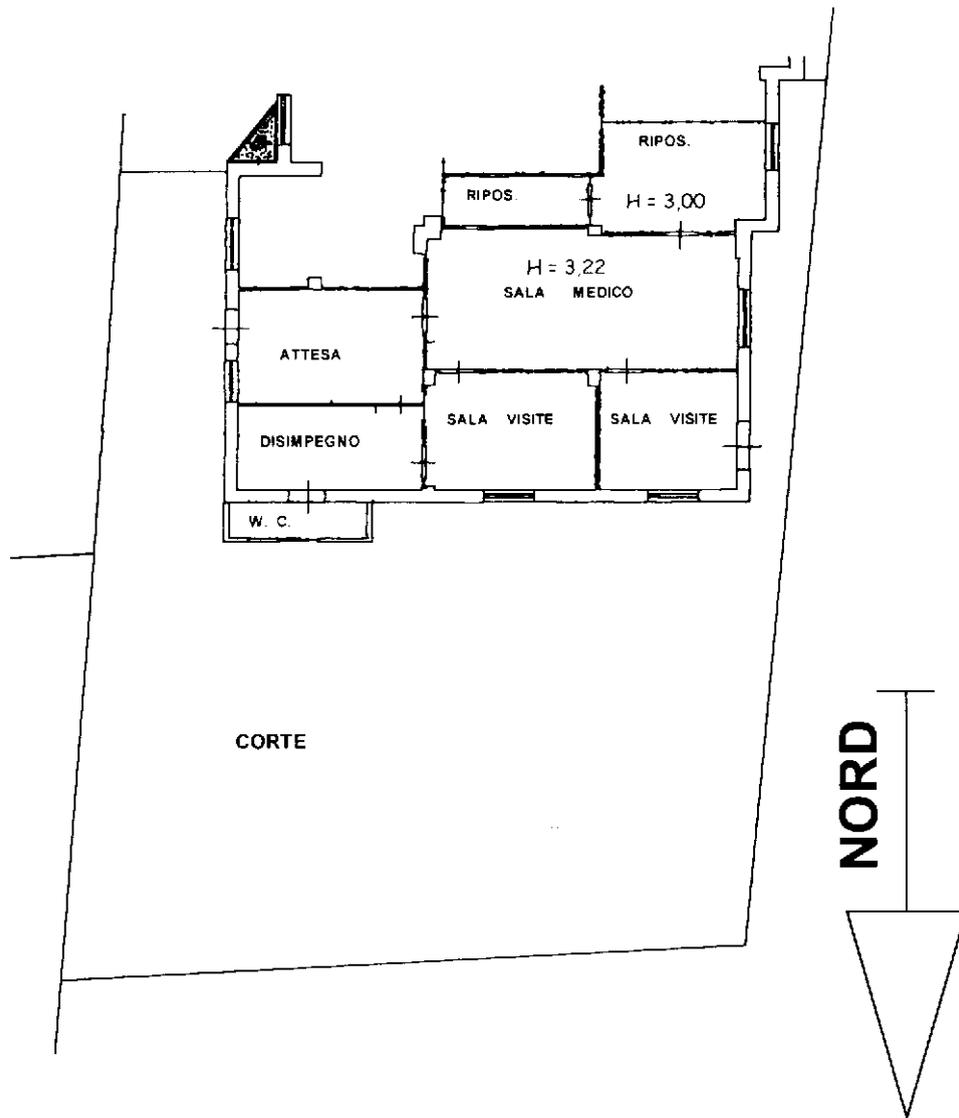

Ultima planimetria in atti



**Agenzia del Territorio
CATASTO FABBRICATI
Ufficio Provinciale di
Benevento**

Dichiarazione protocollo n. BN0153823 del 03/11/2006

Planimetria di u.i.u. in Comune di Solopaca

Viale Dei Pini

civ. 6

Identificativi Catastali:

Sezione:
Foglio: 16
Particella: 642
Subalterno: 9


Compilata da:
Spiniello Ermelindo
Iscritto all'albo:
Architetti

Prov. Avellino

N. 395

Scheda n. 1

Scala 1:200

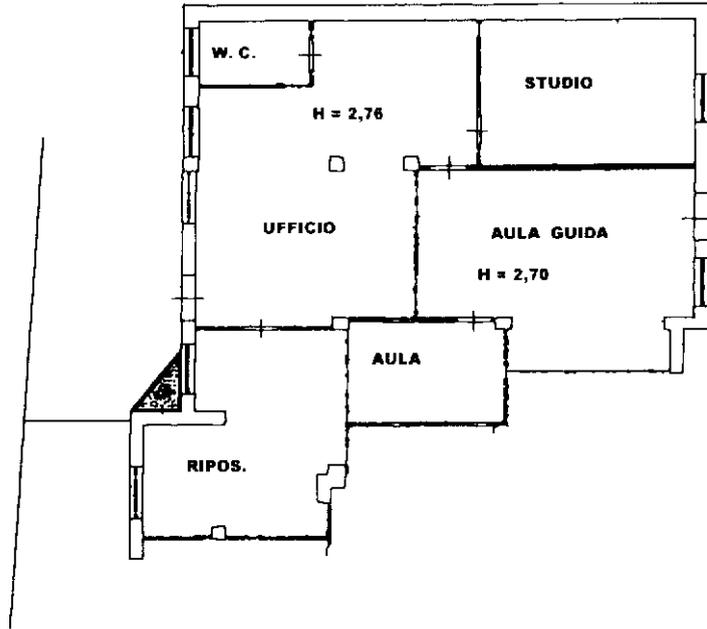

PIANO SEMINTERRATO



**Agenzia del Territorio
CATASTO FABBRICATI
Ufficio Provinciale di
Benevento**

Dichiarazione protocollo n. BN0153823 del 03/11/2006

Planimetria di u.i.u. in Comune di Solopaca

Viale Dei Pini

civ. 10-12

Identificativi Catastali:

Sezione:

Foglio: 16

Particella: 642

Subalterno: 11

Compilata da:

Spiniello Ermelindo

Iscritto all'albo:

Architetti



Prov. Avellino

N. 395

Scheda n. 1

Scala 1:200

PIANO TERRA (RIALZATO)

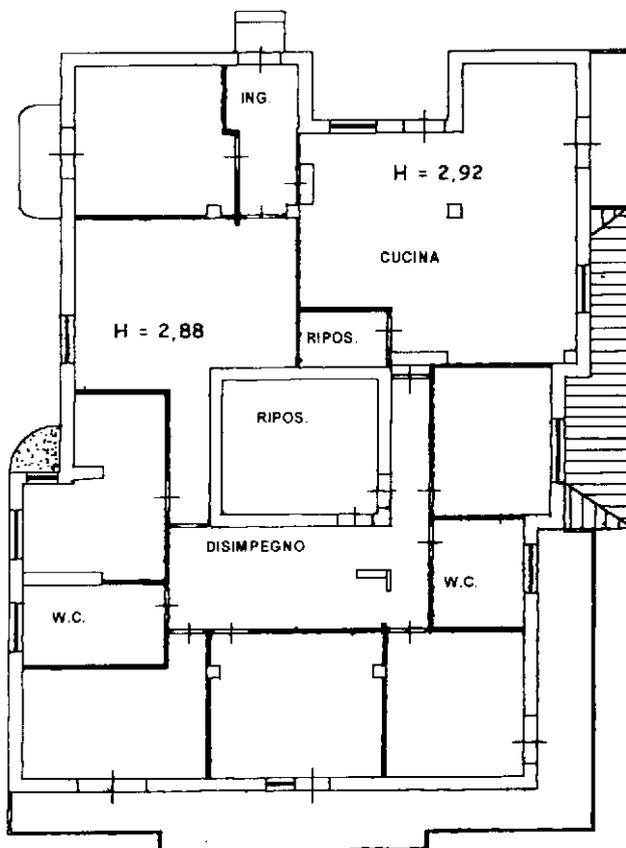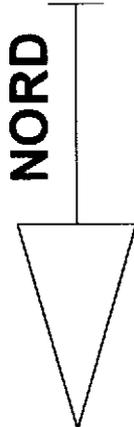

Catasto dei Fabbricati - Situazione al 27/05/2023 - Comune di SOLOPACA(1809) - < Foglio 16 - Particella 642 - Subalterno 11 >
Firmato DA [REDACTED] in nome e per conto dell'Ente [REDACTED] - Firmatario [REDACTED] - Data: 27/05/2023 - 10:11:01

Ultima planimetria in atti



