

Vittorio Merito architetto
via Gennaro Serra, 75 - 80132 Napoli

TRIBUNALE DI NAPOLI
Sezione V
- Giudice dott. Mario CICCARELLI -
Procedura Esecutiva R.G.E. 1434/2012

Rilievo architettonico unità immobiliare

Via Salvatore di Giacomo n. 162/164
piano T - int. 3 - sc. E - lotto A
Melito di Napoli (NA)

Il Tecnico


inquadramento

Data
Marzo
2022

Fuori
Scala

ELABORATO

1

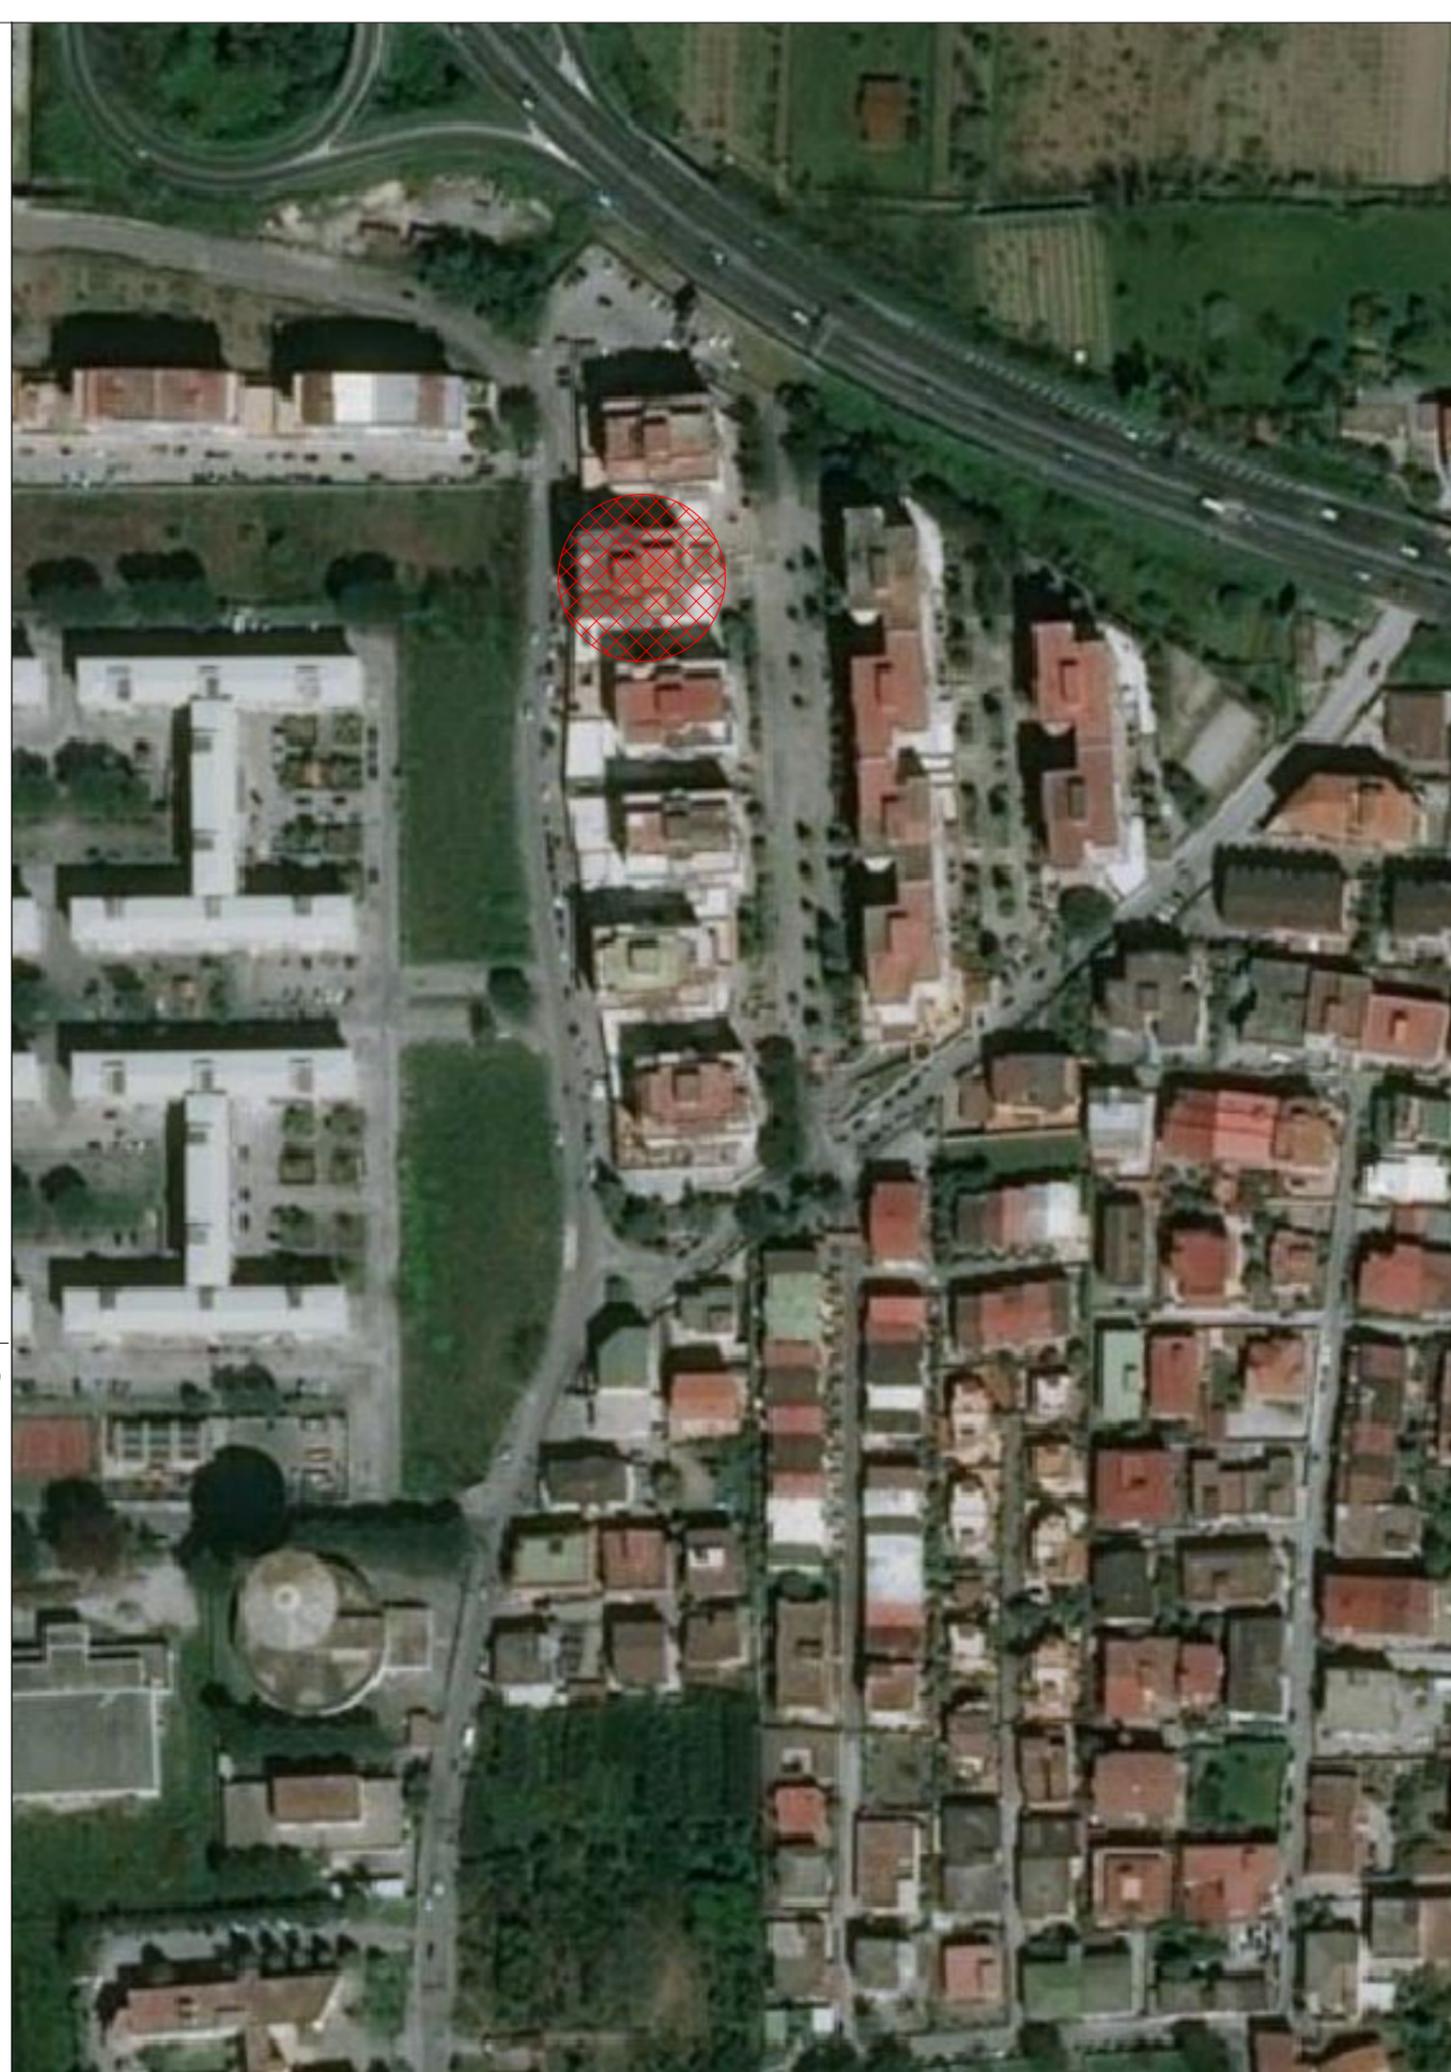

Vittorio Merito architetto
via Gennaro Serra, 75 - 80132 Napoli

TRIBUNALE DI NAPOLI
Sezione V
- Giudice dott. Mario **CICCARELLI** -
Procedura Esecutiva R.G.E. 1434/2012

Rilievo architettonico unità immobiliare

Via Salvatore di Giacomo n. 162/164
piano T - int. 3 - sc. E - lotto A
Melito di Napoli (NA)

Il Tecnico


individuazione
ambienti

Data
Marzo
2022

Fuori
Scala

ELABORATO

2

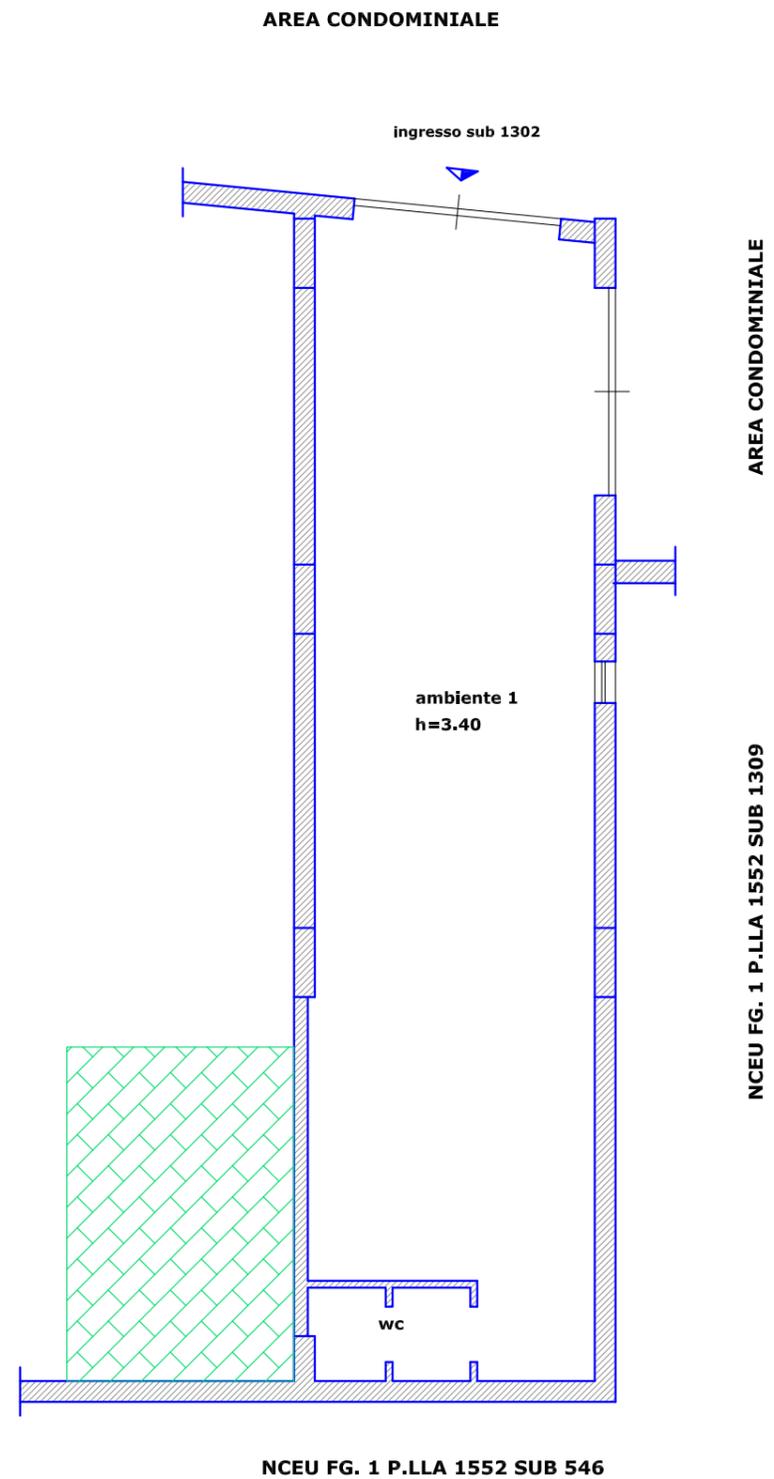

LEGENDA



consistenza annessa
ad altro cespite di proprietà aliena
e non oggetto di pignoramento

Vittorio Merito architetto
via Gennaro Serra, 75 - 80132 Napoli

TRIBUNALE DI NAPOLI
Sezione V
- Giudice dott. Mario **CICCARELLI** -
Procedura Esecutiva R.G.E. 1434/2012

Rilievo architettonico unità immobiliare

Via Salvatore di Giacomo n. 162/164
piano T - int. 3 - sc. E - lotto A
Melito di Napoli (NA)

Il Tecnico

pianta quote


Data
Marzo
2022

Fuori
Scala

ELABORATO

3


AREA CONDOMINIALE

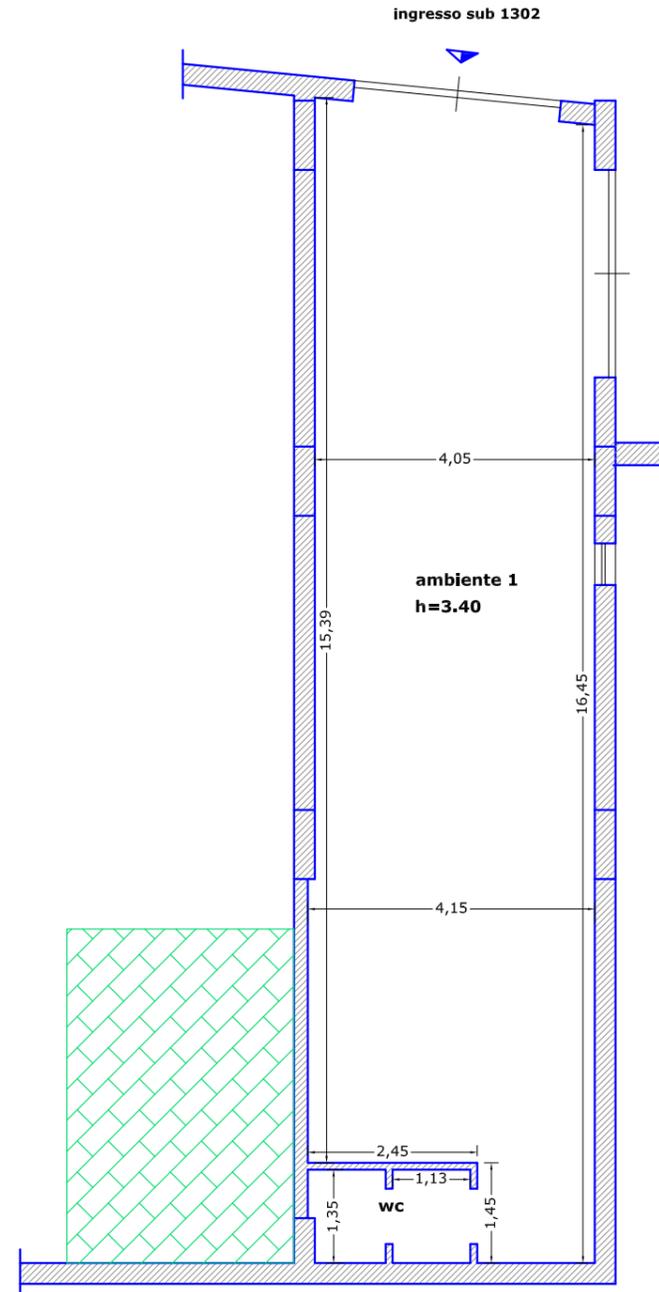

AREA CONDOMINIALE

NCEU FG. 1 P.LLA 1552 SUB 1309

NCEU FG. 1 P.LLA 1552 SUB 546

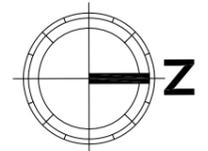

LEGENDA



consistenza annessa
ad altro cespite di proprietà aliena
e non oggetto di pignoramento

Vittorio Merito architetto
via Gennaro Serra, 75 - 80132 Napoli

TRIBUNALE DI NAPOLI
Sezione V
- Giudice dott. Mario **CICCARELLI** -
Procedura Esecutiva R.G.E. 1434/2012

Rilievo architettonico unità immobiliare

Via Salvatore di Giacomo n. 162/164
piano T - int. 3 - sc. E - lotto A
Melito di Napoli (NA)


Il Tecnico

Data
Marzo
2022

Fuori
Scala

ELABORATO

4

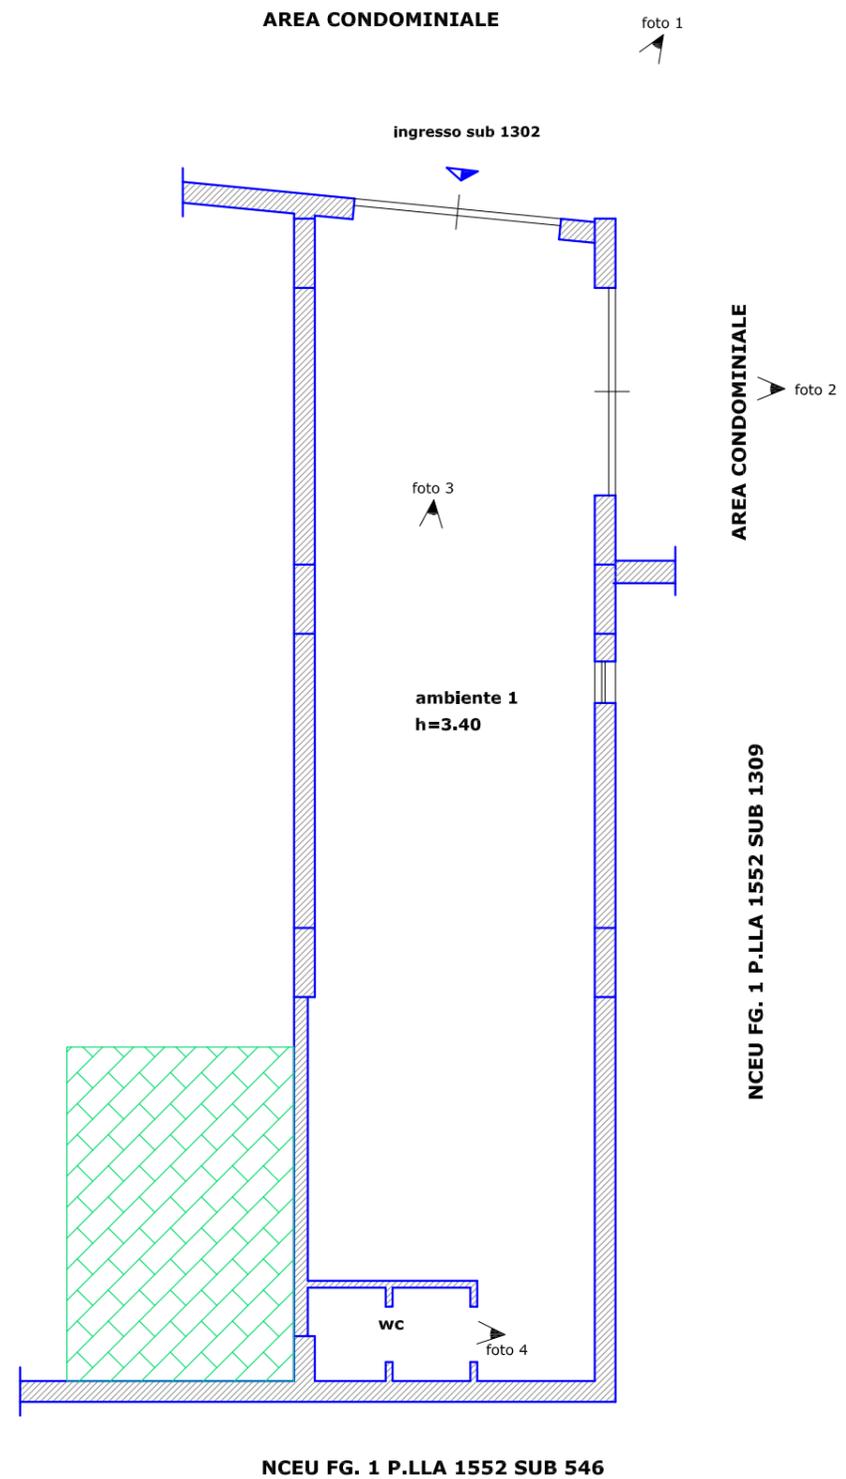

LEGENDA



consistenza annessa
ad altro cespite di proprietà aliena
e non oggetto di pignoramento

Vittorio Merito architetto
via Gennaro Serra, 75 - 80132 Napoli

TRIBUNALE DI NAPOLI
Sezione V
- Giudice dott. Mario CICCARELLI -
Procedura Esecutiva R.G.E. 1434/2012

Rilievo architettonico unità immobiliare

Via Salvatore di Giacomo n. 162/164
piano T - int. 3 - sc. E - lotto A
Melito di Napoli (NA)

Il Tecnico

sovrapposizione
pianta catastale - rilievo


Data
Marzo
2022

Fuori
Scala

ELABORATO

5

Data: 30/11/2020 - n. T181544 - Richiedente: MRTVTR73C30F839W

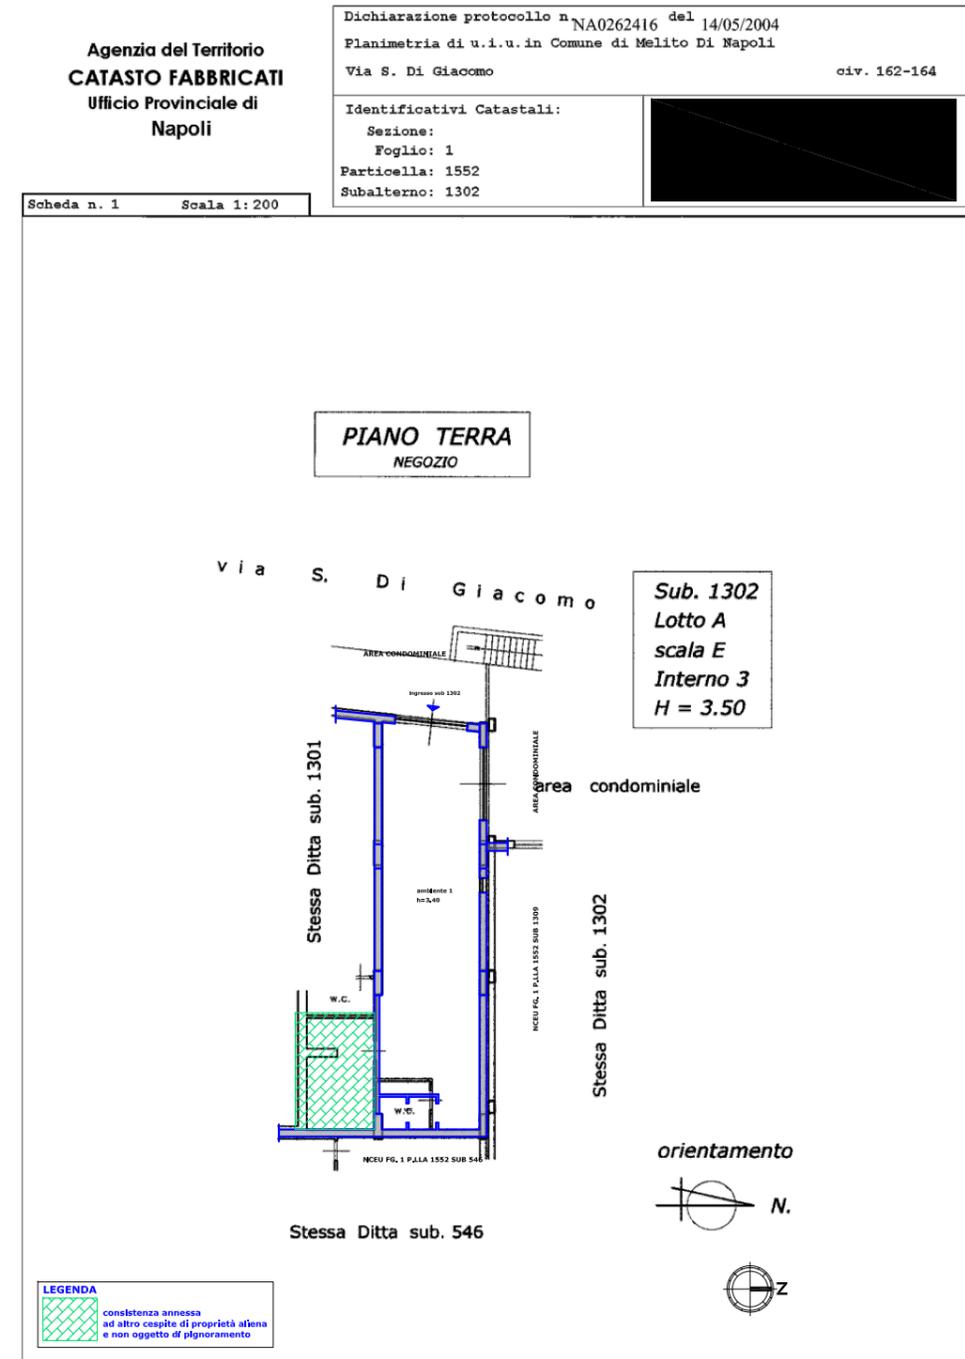

Data: 30/11/2020 - n. T181544 - Richiedente: MRTVTR73C30F839W
Totale schede: 1 - Formato di acquisizione: A4(210x297) - Formato stampa richiesto: A3(297x420)
Ultima planimetria in atti

Vittorio Merito architetto
via Gennaro Serra, 75 - 80132 Napoli

TRIBUNALE DI NAPOLI
Sezione V
- Giudice dott. Mario **CICCARELLI** -
Procedura Esecutiva R.G.E. 1434/2012

Rilievo architettonico unità immobiliare

Via Salvatore di Giacomo n. 162/164
piano T - int. 3 - sc. E - lotto A
Melito di Napoli (NA)

Il Tecnico


pianta individuazione
difformità catastali

Data
Marzo
2022

Fuori
Scala

ELABORATO

6

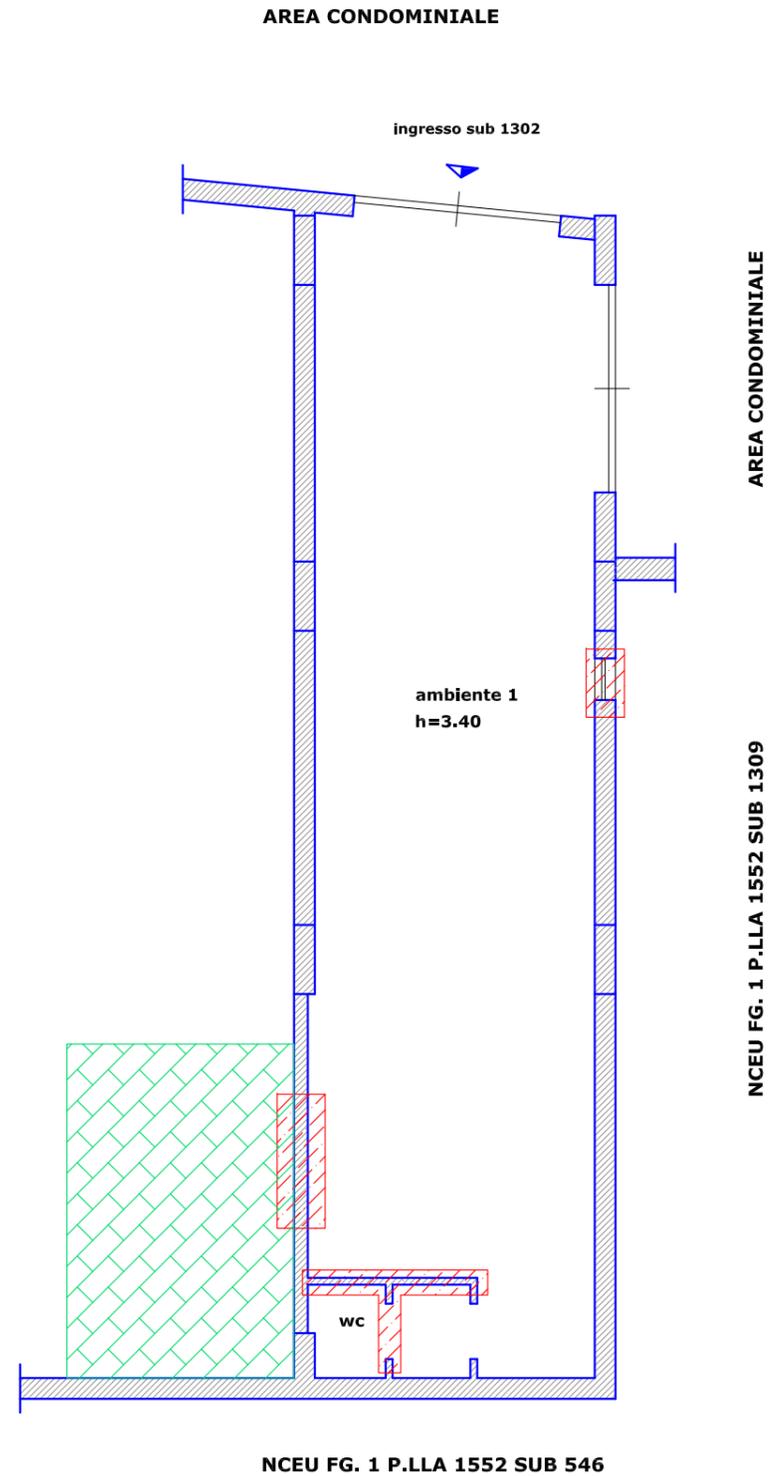

LEGENDA



difformità catastali riscontrate



**consistenza annessa
ad altro cespite di proprietà aliena
e non oggetto di pignoramento**

