


RGE 232/2021
SCALA 1:100

PRESIDENTE DOTT.SSA BALLETTI

TRIBUNALE DI NAPOLI
CTU ARCH: COBIO PIETRO

SOVRAPPOSIZIONE TRA LO STATO DI FATTO E LA PLANIMETRIA CATASTALE

RILIEVO

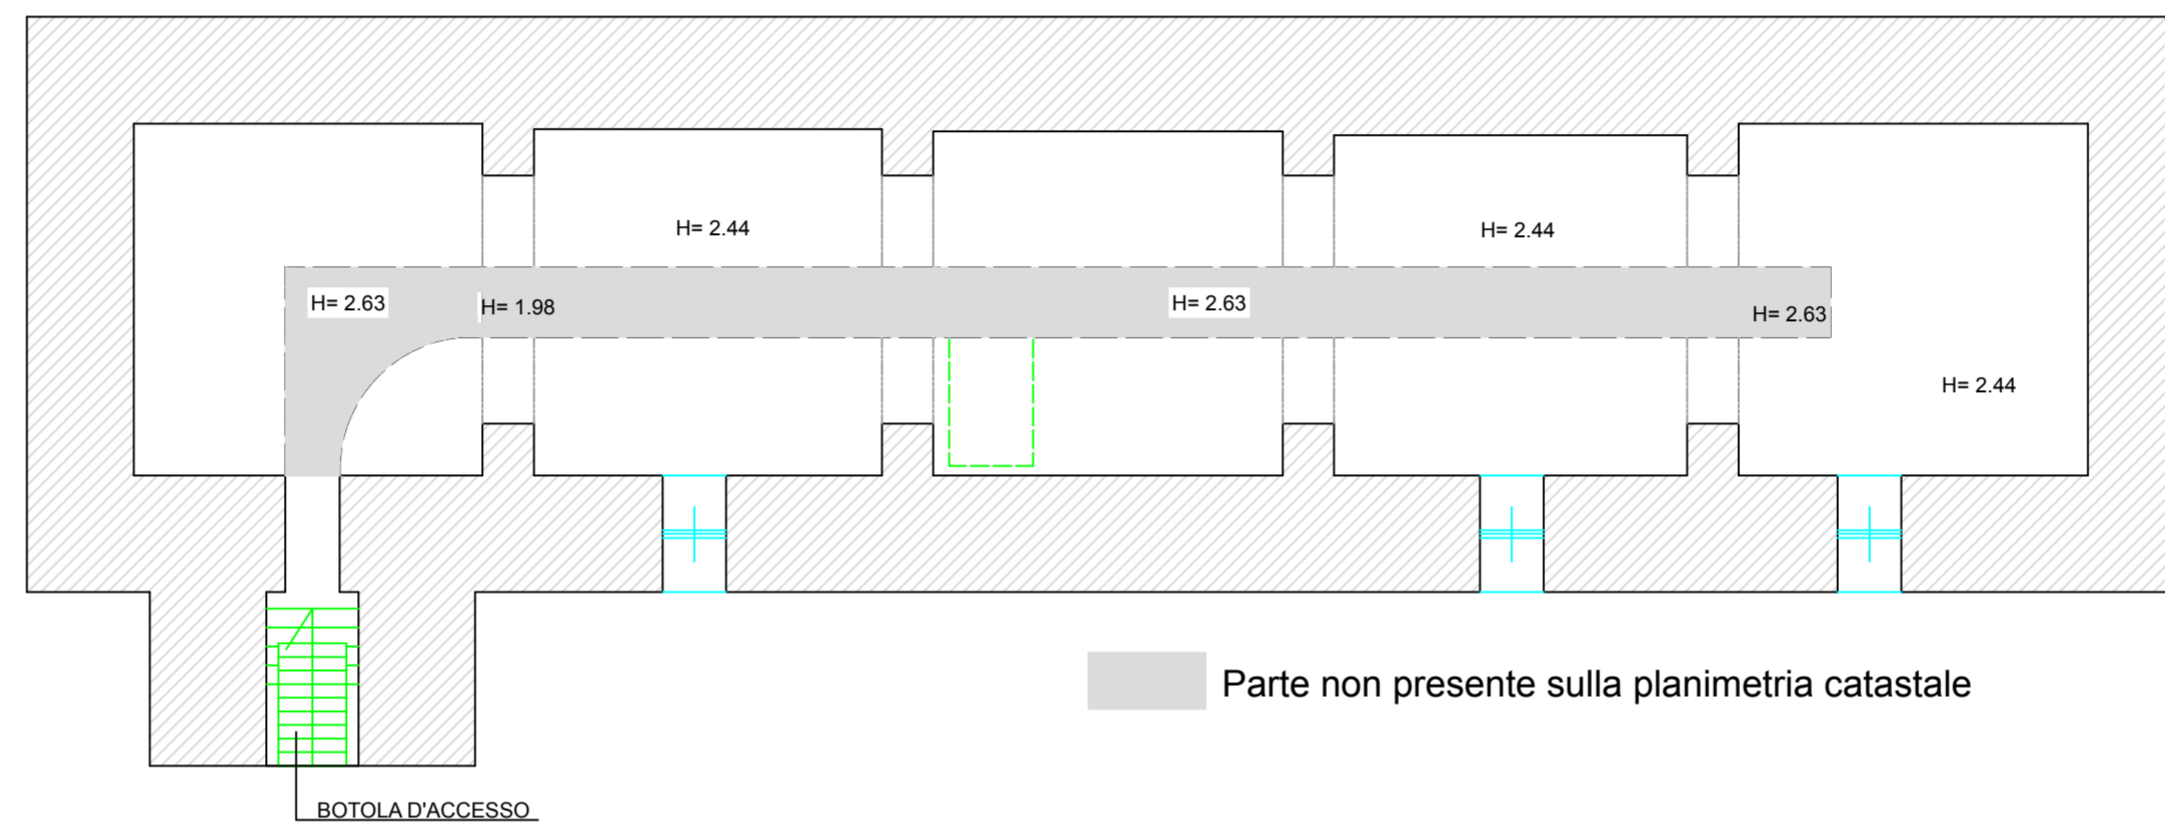

PLANIMETRIA
CATASTALE

