

**Agenzia del Territorio  
CATASTO FABBRICATI  
Ufficio Provinciale di  
Napoli**

Dichiarazione protocollo n. NA0245878 del 18/03/2010

Planimetria di u.i.u. in Comune di Napoli

Via Angiulli Raffaele

civ. 36

Identificativi Catastali:

Sezione: SCA

Foglio: 10

Particella: 128


Subalterno: 1

Scheda n. 1

Scala 1:200

Via R. Angiulli

altra u.i.

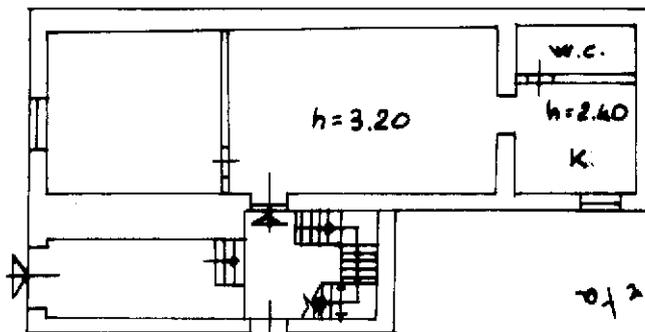

Piano Terra

area scoperta

altra u.i.



Ultima planimetria in atti