

**Agenzia del Territorio
CATASTO FABBRICATI
Ufficio Provinciale di
Napoli**

Dichiarazione protocollo n. NA0975264 del 10/12/2007

Planimetria di u.i.u. in Comune di Ercolano

Via Viola

civ. 13

Identificativi Catastali:

Sezione:

Foglio:

Particella:

Subalterno:

Compilata da:
Acampora Gioacchino

Iscritto all'albo:
Ingegneri

Prov. Napoli


N. 10587

Scheda n. 1

Scala 1:100

PIANO TERRA

p.lla :

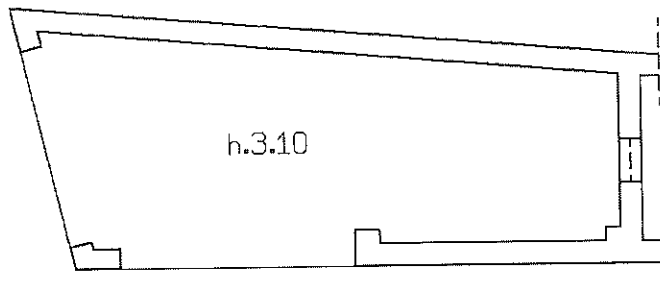

h.3.10

Sub 6

Sub 1



Ultima planimetria in atti

Data: 07/03/2022 - n. T221298 - Richiedente: BLMSMN70M47H501Y

Totale schede: 1 - Formato di acquisizione: A4(210x297) - Formato stampa richiesto: A4(210x297)

Catasto dei Fabbricati - Situazione al 07/03/2022 - Comune di ERCOLANO(H243) - < Foglio Particella Subalterno
VIA VIOLA n. 13 Piano T